


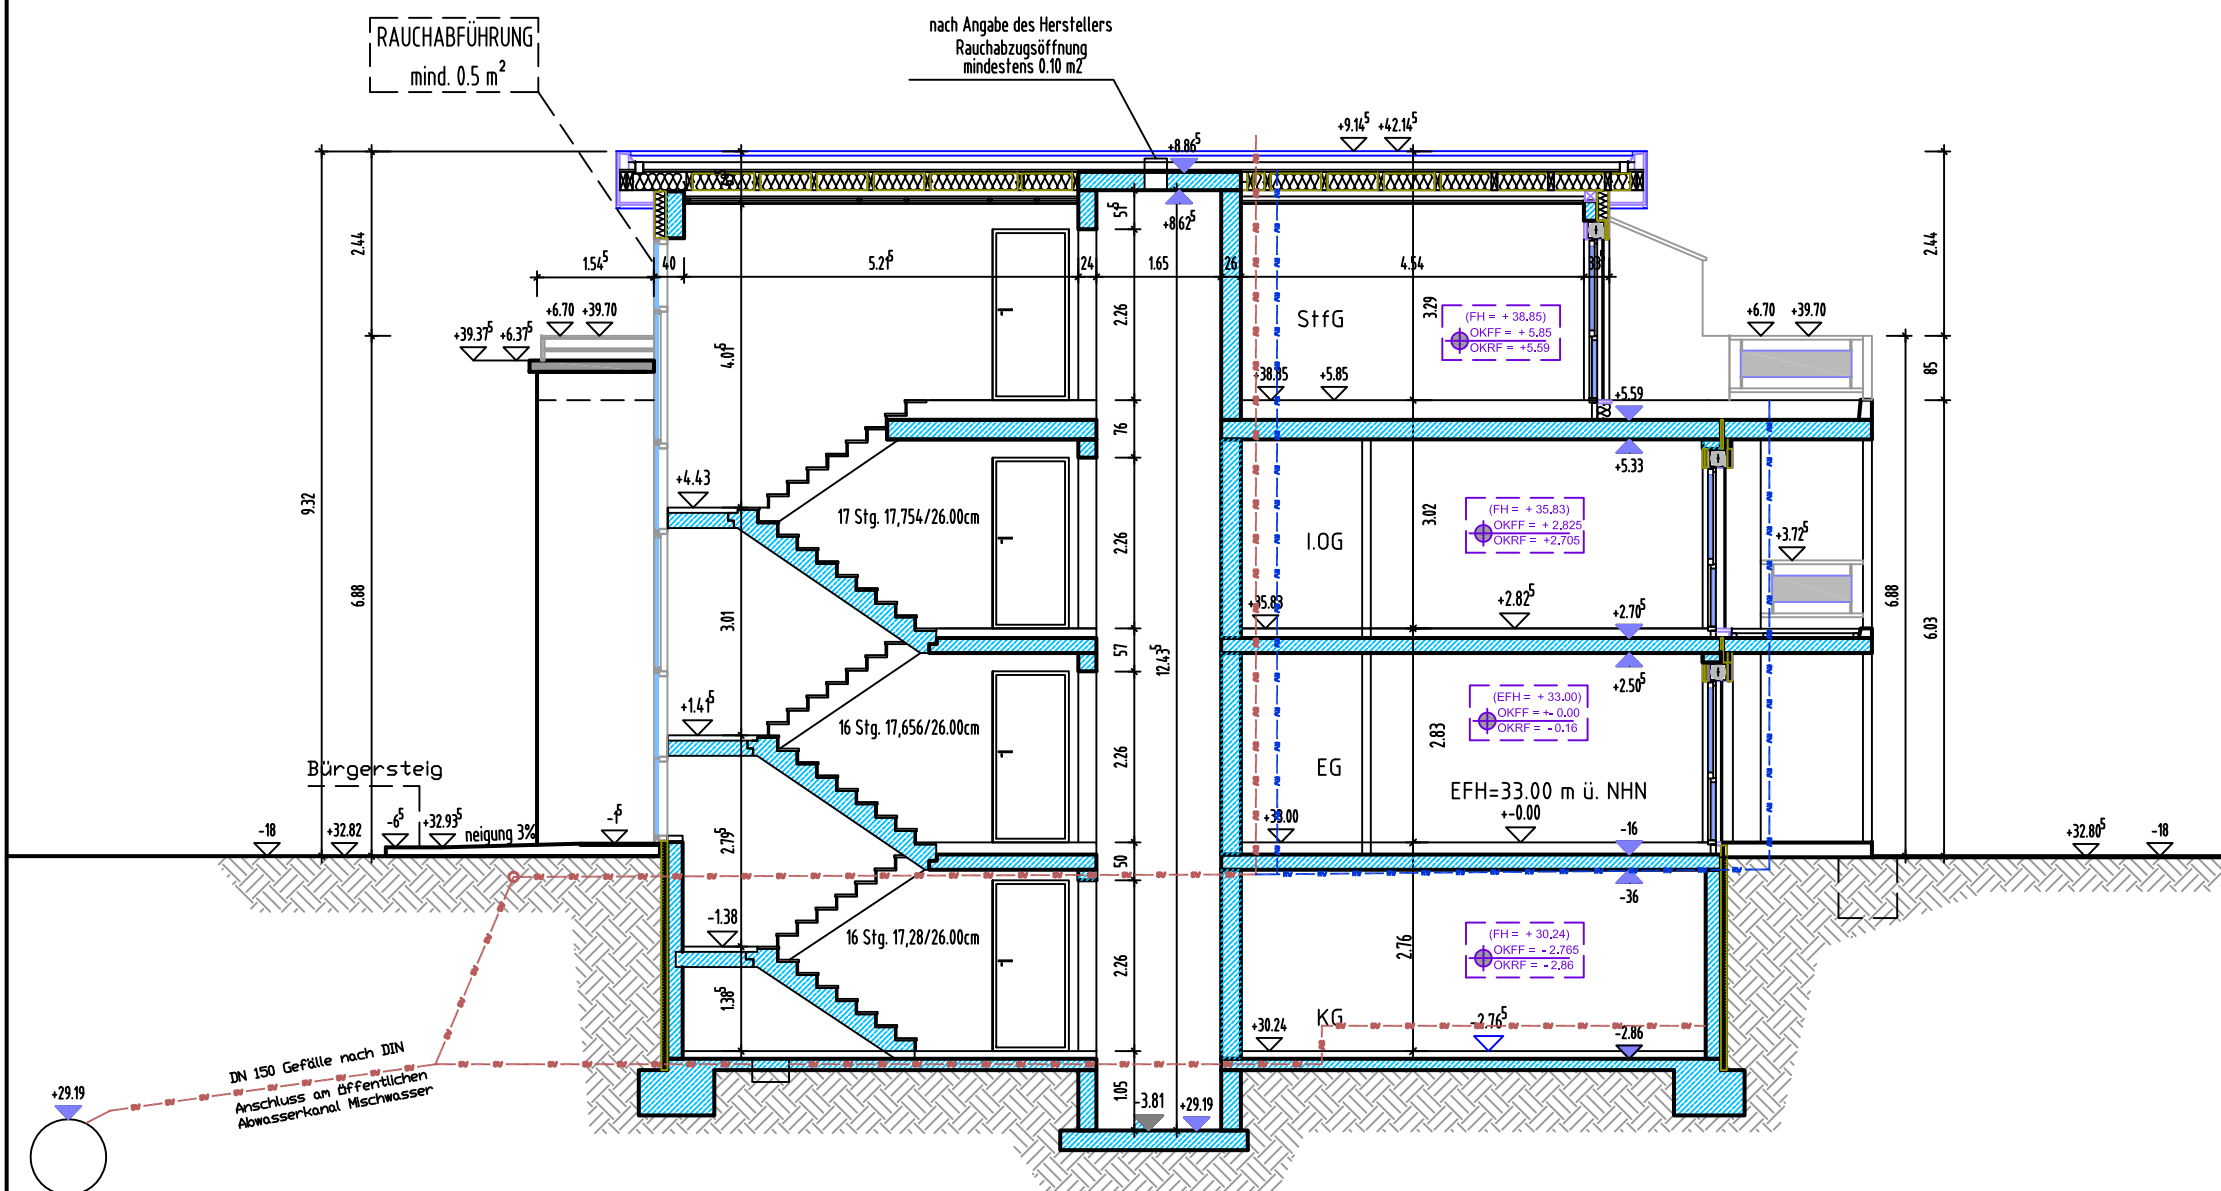

SCHNITT A - A

		PLANUNG—STATIK—BAULEITUNG				
		Akkurt Architekturbüro Kalkweg 52 47055 Duisburg T 0203—739 81 300 F 0203—739 81 301 E info@akkurtbau.de www.akkurtbau.de				
Bauvorhaben NEUBAU MEHRFAMILIENHAUS (8 WE) UND UMBAU / ERWEITERUNG EFH.						
Bauort UERDINGER STR. 143—145 47259 DUISBURG						
Gemarkung MÜNDELHEIM		Flur 5	Flurstücke 658+772+800+865			
Benennung SCHNITT A—A						
Maßstab 1:100	Zeichnungs—Nr. 19—08	Blatt 5	Datum 23.10.2019	Änderungen 15.03.2021	Bearbeiter Akkurt	Bauzeichner R. Sakar
Bauherr GREAFS GmbH MERCATORSTRASSE 4 47051 DUISBURG						
Architekt ASIM AKKURT KALKWEG 52 47055 DUISBURG						