



**Vermessungsverwaltung des Freistaates Sachsen
Landkreis Zwickau**

Gerhart-Hauptmann-Weg 1
08371 Glauchau


Auszug aus dem Liegenschaftskataster

Liegenschaftskarte 1:1000 mit Katasternachweis nach § 12 Abs. 2 SächsVermKatGDVO

Flurstück: 212/1
Gemarkung: Schedewitz (0611)

Gemeinde: Stadt Zwickau
Kreis: Landkreis Zwickau

Erstellt am 03.03.2022

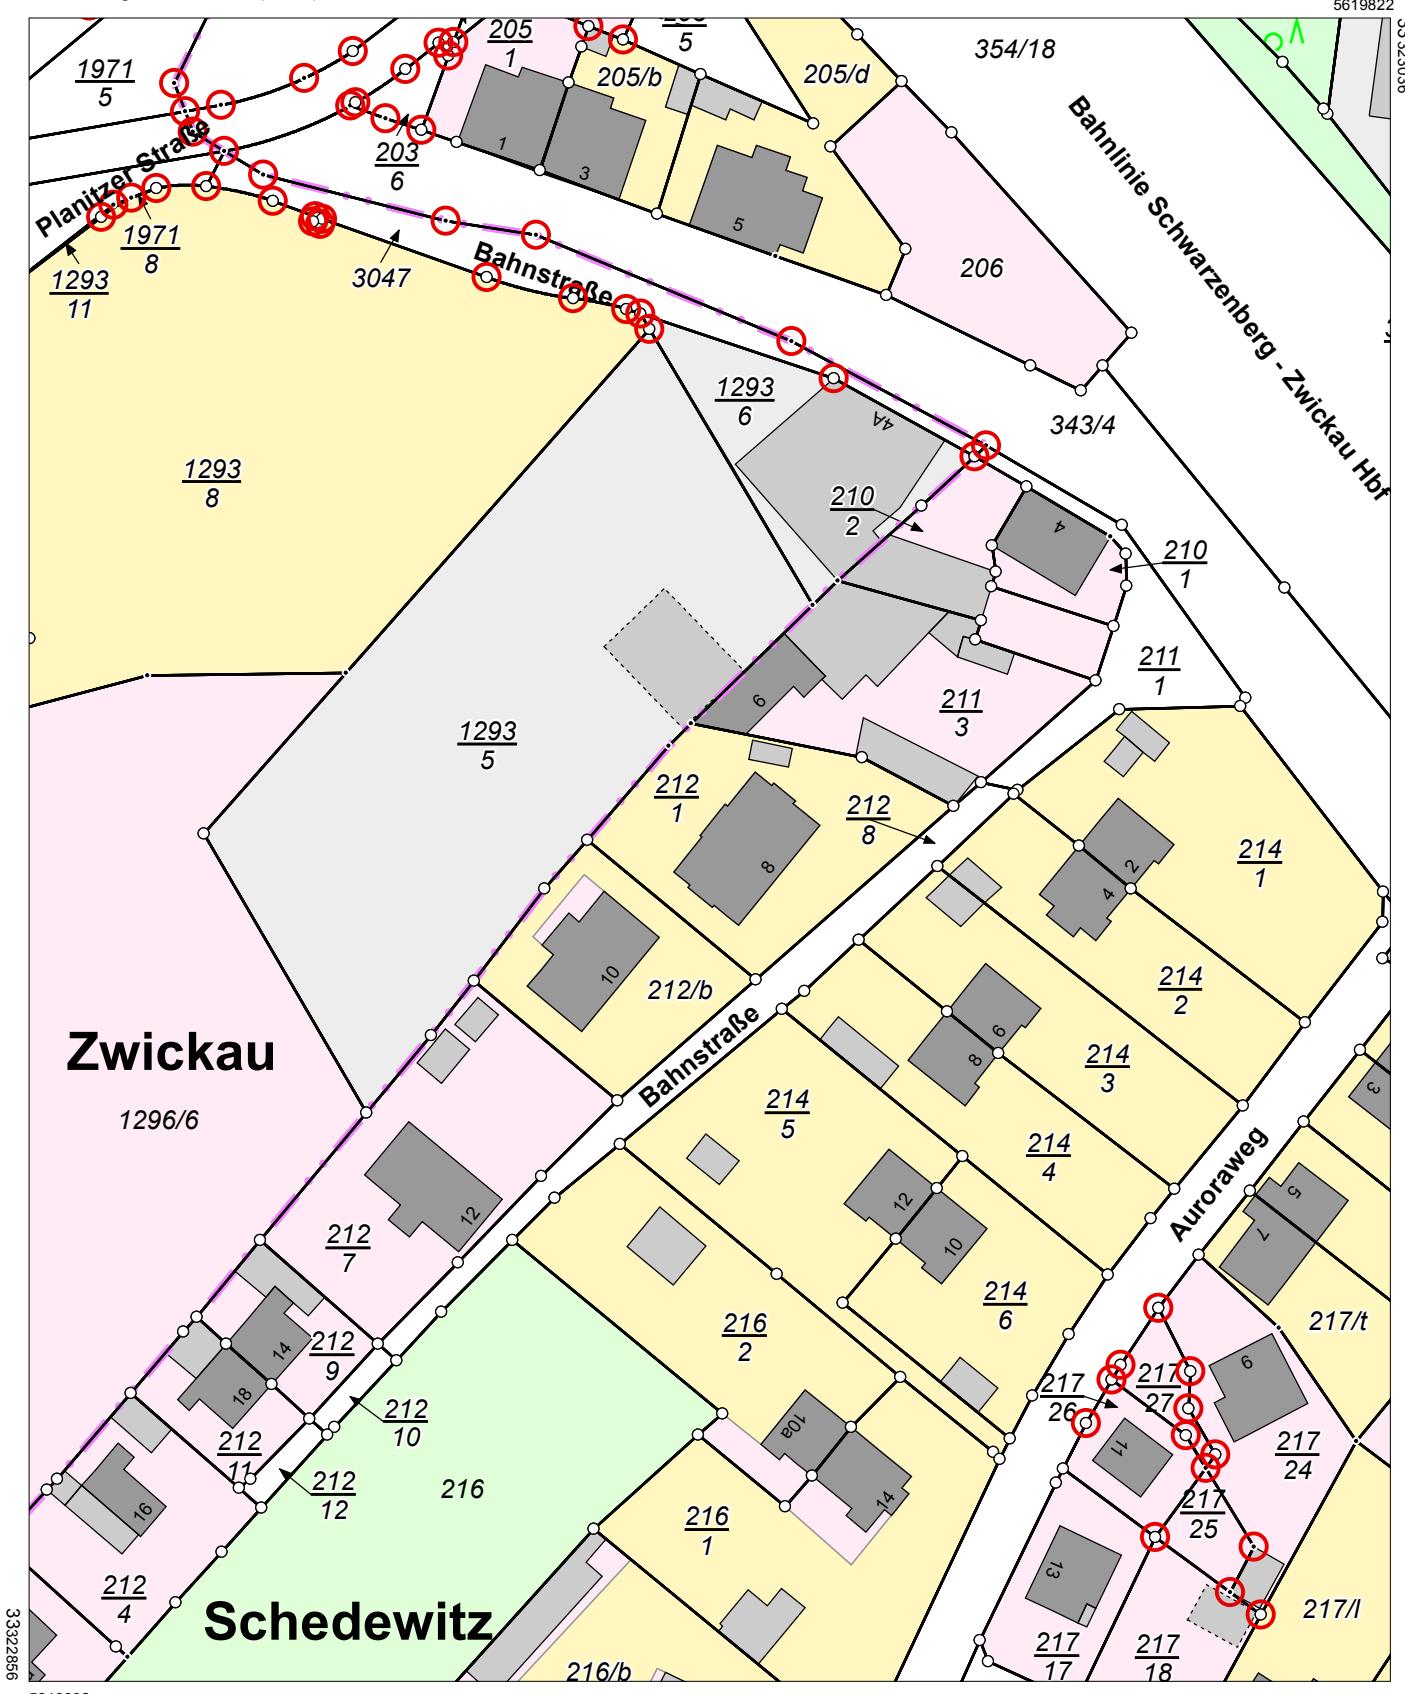

113

Maßstab 1:1000 Meter

Benutzung nach Maßgabe § 4 der Durchführungsverordnung zum Sächsischen Vermessungs- und Katastergesetz
Der Auszug aus dem Liegenschaftskataster ist zur Entnahme von Maßen, insbesondere von Grenzmaßen oder Grenzen

Der Auszug aus dem Liegenschaftskataster ist zur Entnahme von Maßen, insbesondere von Grenzmaßen oder Grenzabständen nicht geeignet.
Gefertigt durch: Landkreis Zwickau, Gerhart-Hauptmann-Weg 1, 08371 Glauchau