



Ansicht Nord

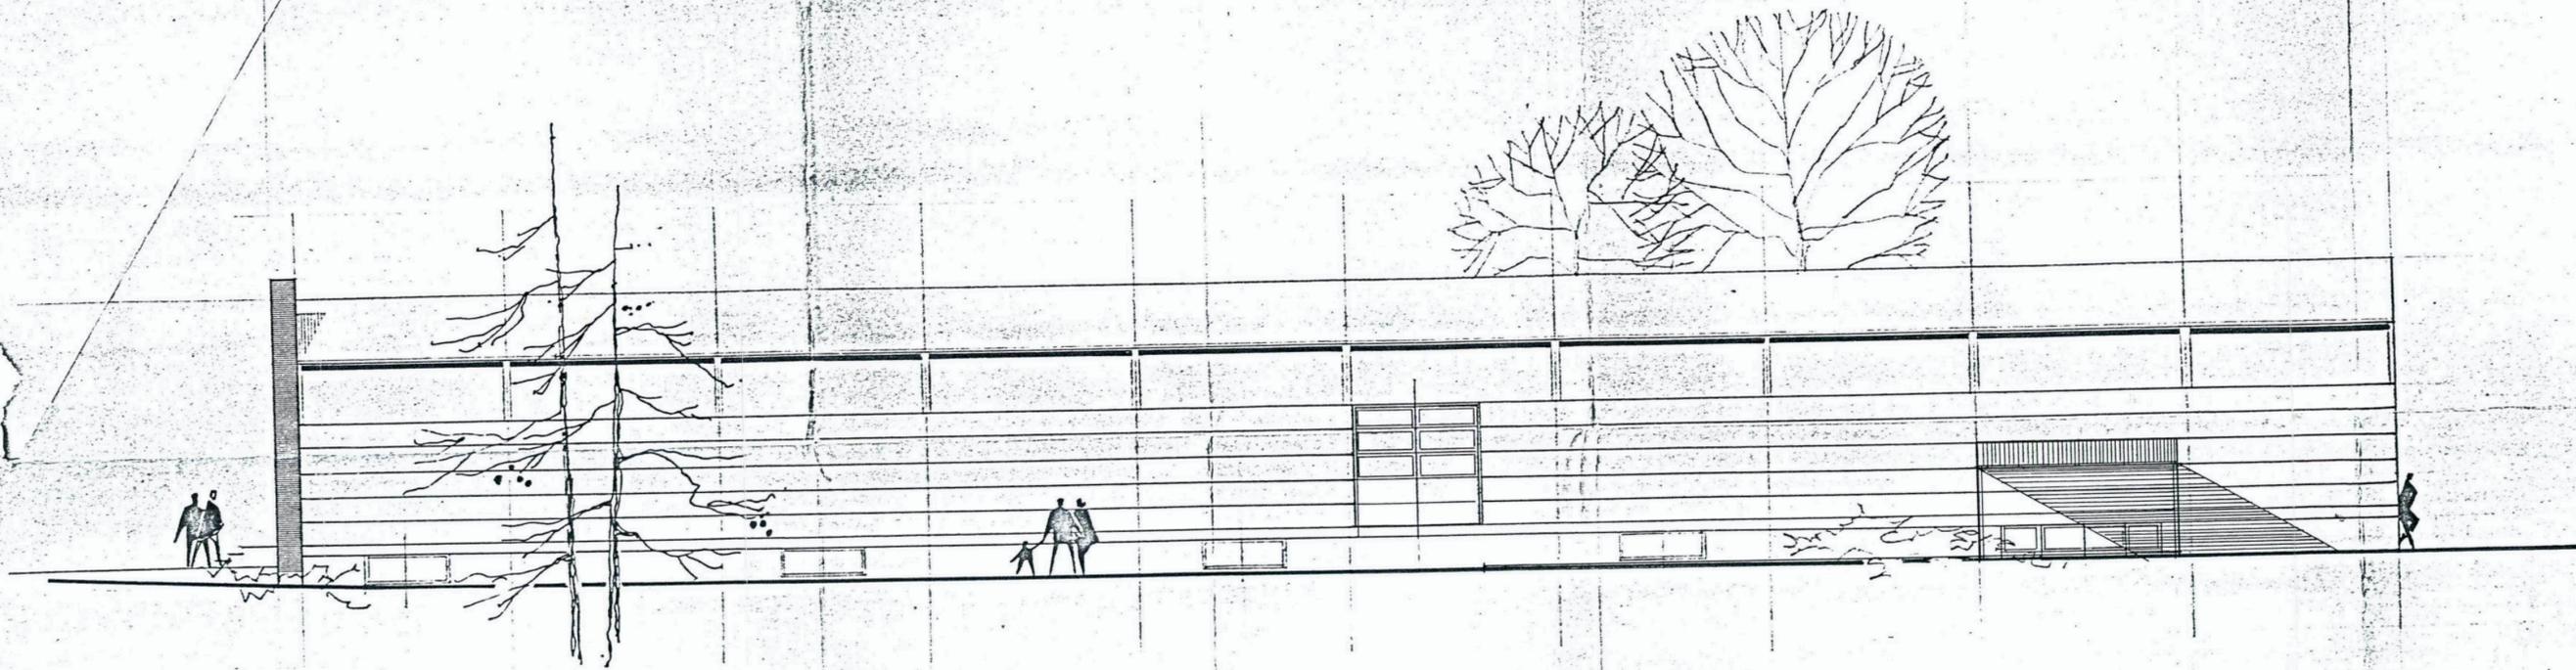

NORDEN
M 1:100

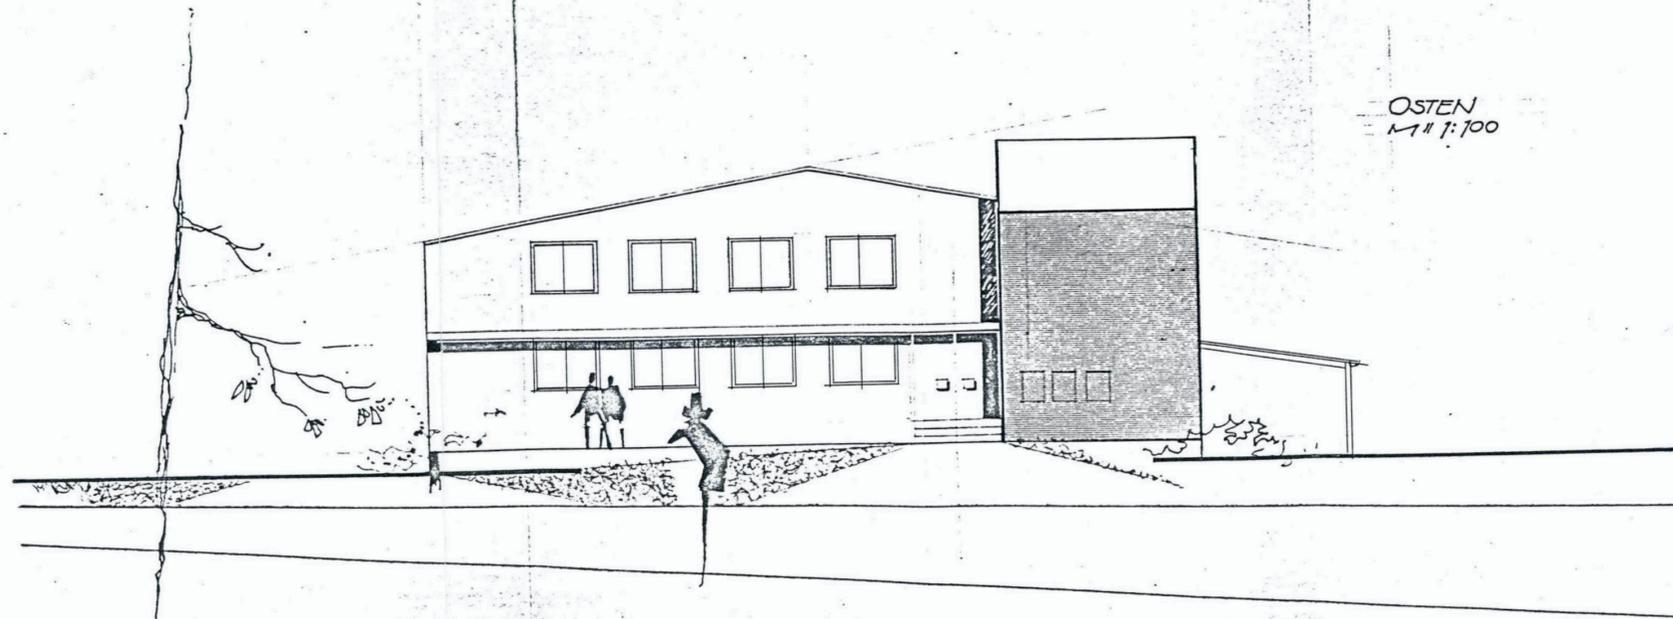

OSTEN
M 1:100

Auflagen im
Baubescheid beachten
Vereinfachtes
Baugenehmigungsverfahren
Genehmigt
mit Bescheid-Nr. _____ v. _____
Bauaufsichtsamt
i.A. *[Signature]*

Tektur zum Umbau e. Produktions und Lagerhalle
91056 Erlangen, Schallershofer Straße 110

Der Bauherr:	<i>W. Dimbath</i>	
Die Nachbarn:	<i>M. Kemmter</i>	
	<i>J. Schindler</i>	
	<i>M. Meyer</i>	


Bauherr:
Dimbath Wolfgang
Werner v. Siemens Str. 14 a
91052 Erlangen

Ansichten M 1:100

Entwurf: *[Signature]*
R.+V. Merkel Bau
 Willi Grasser Str. 9 • 91056 Erlangen • Tel. 09131 / 99 10 71


Gezeichnet: _____ geprüft: _____

Ansicht West

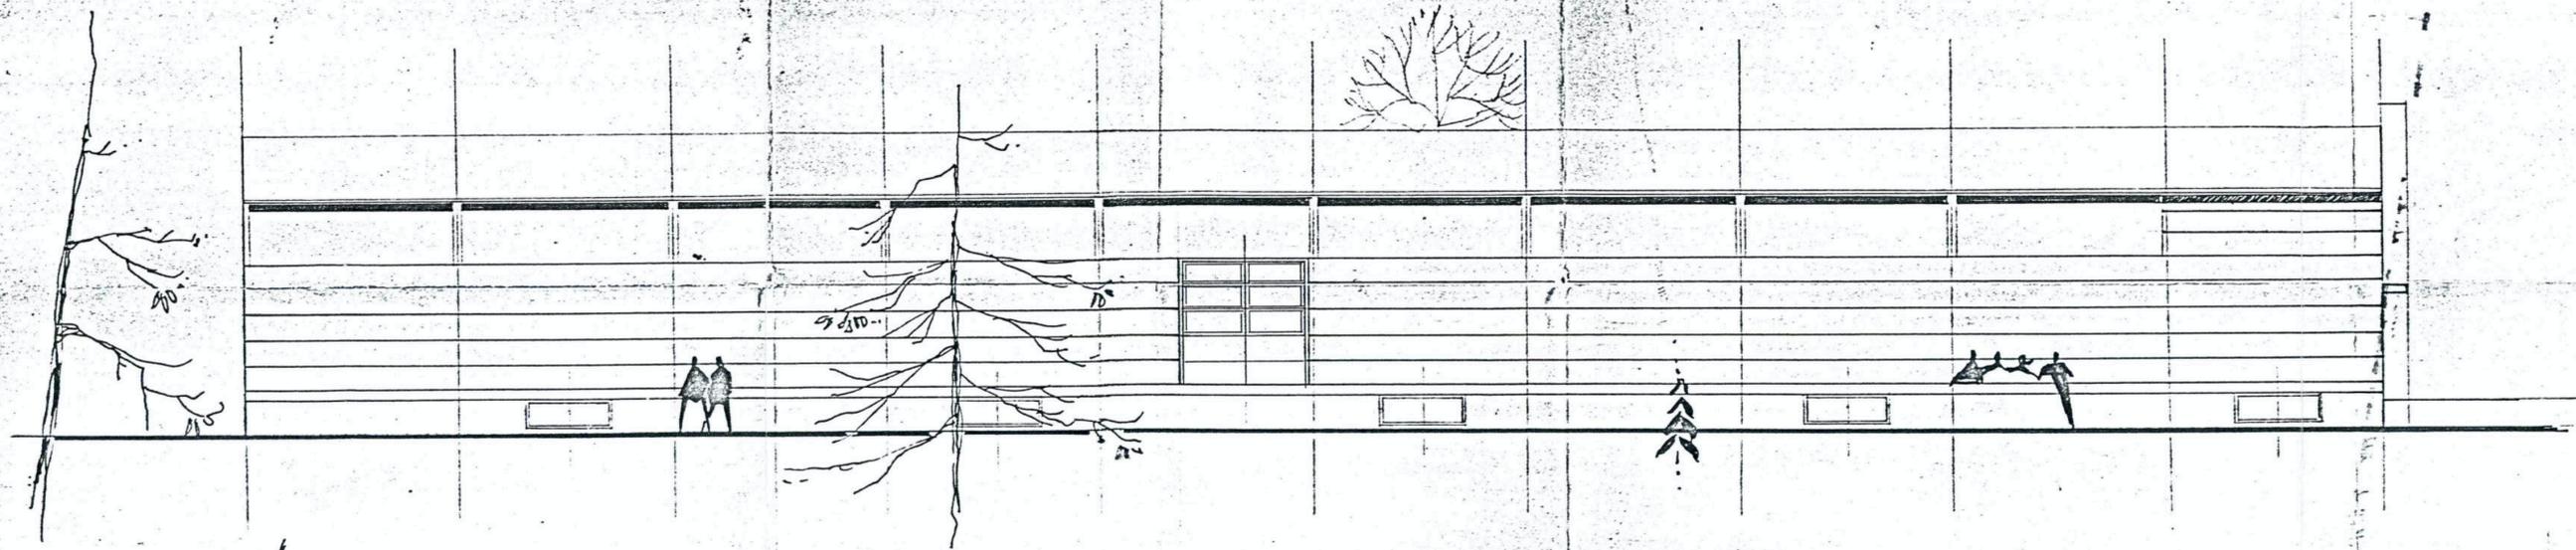

SÜDEN
M 1:100

WESTEN
M 1:100

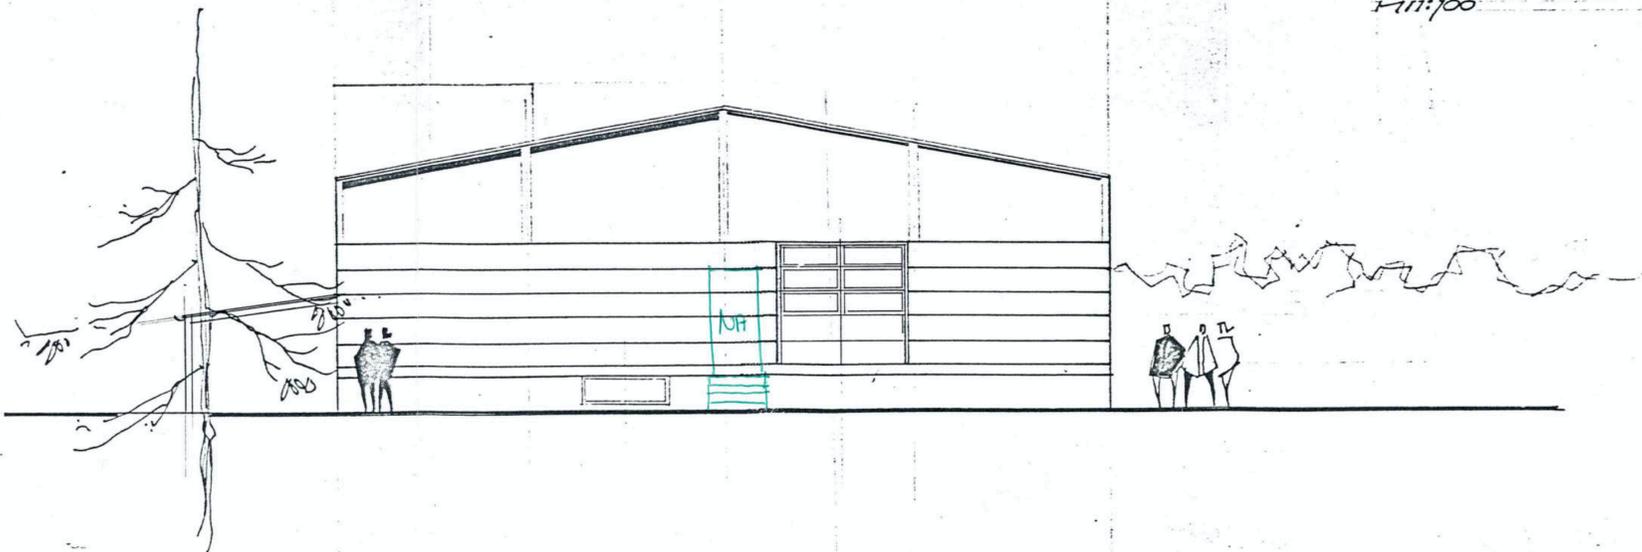

Vereinfachtes
Baugenehmigungsverfahren

Auflagen im
Baubescheid beachten

Genehmigt
mit Bescheid-Nr. A-706 v. 14. Dez. 1995
Bauaufsichtsamt
i.A. *[Signature]*

Tektur zum Umbau e. Produktions und Lagerhalle
91056 Erlangen, Schallershofer Straße 110

Der Bauherr:	<i>W. Dimbath</i>	
Die Nachbarn:	<i>M. Kemmelt</i>	
	<i>J. Schneider</i>	
	<i>M. Müller</i>	

Bauherr:
Dimbath Wolfgang
Wernher v. Siemens Str. 14 a
91052 Erlangen


Ansichten M 1:100

Entwurf: *[Signature]*
V. Merkel Dipl.-Ing. FH
Willi-Grasser-Str. 9
91056 Erlangen
Tel. 09131 99 10 71

R.+V. Merkel Bau
Willi Grasser Str. 9 • 91056 Erlangen • Tel. 09131 / 99 10 71

Gezeichnet: _____ geprüft: _____

Untergeschoss

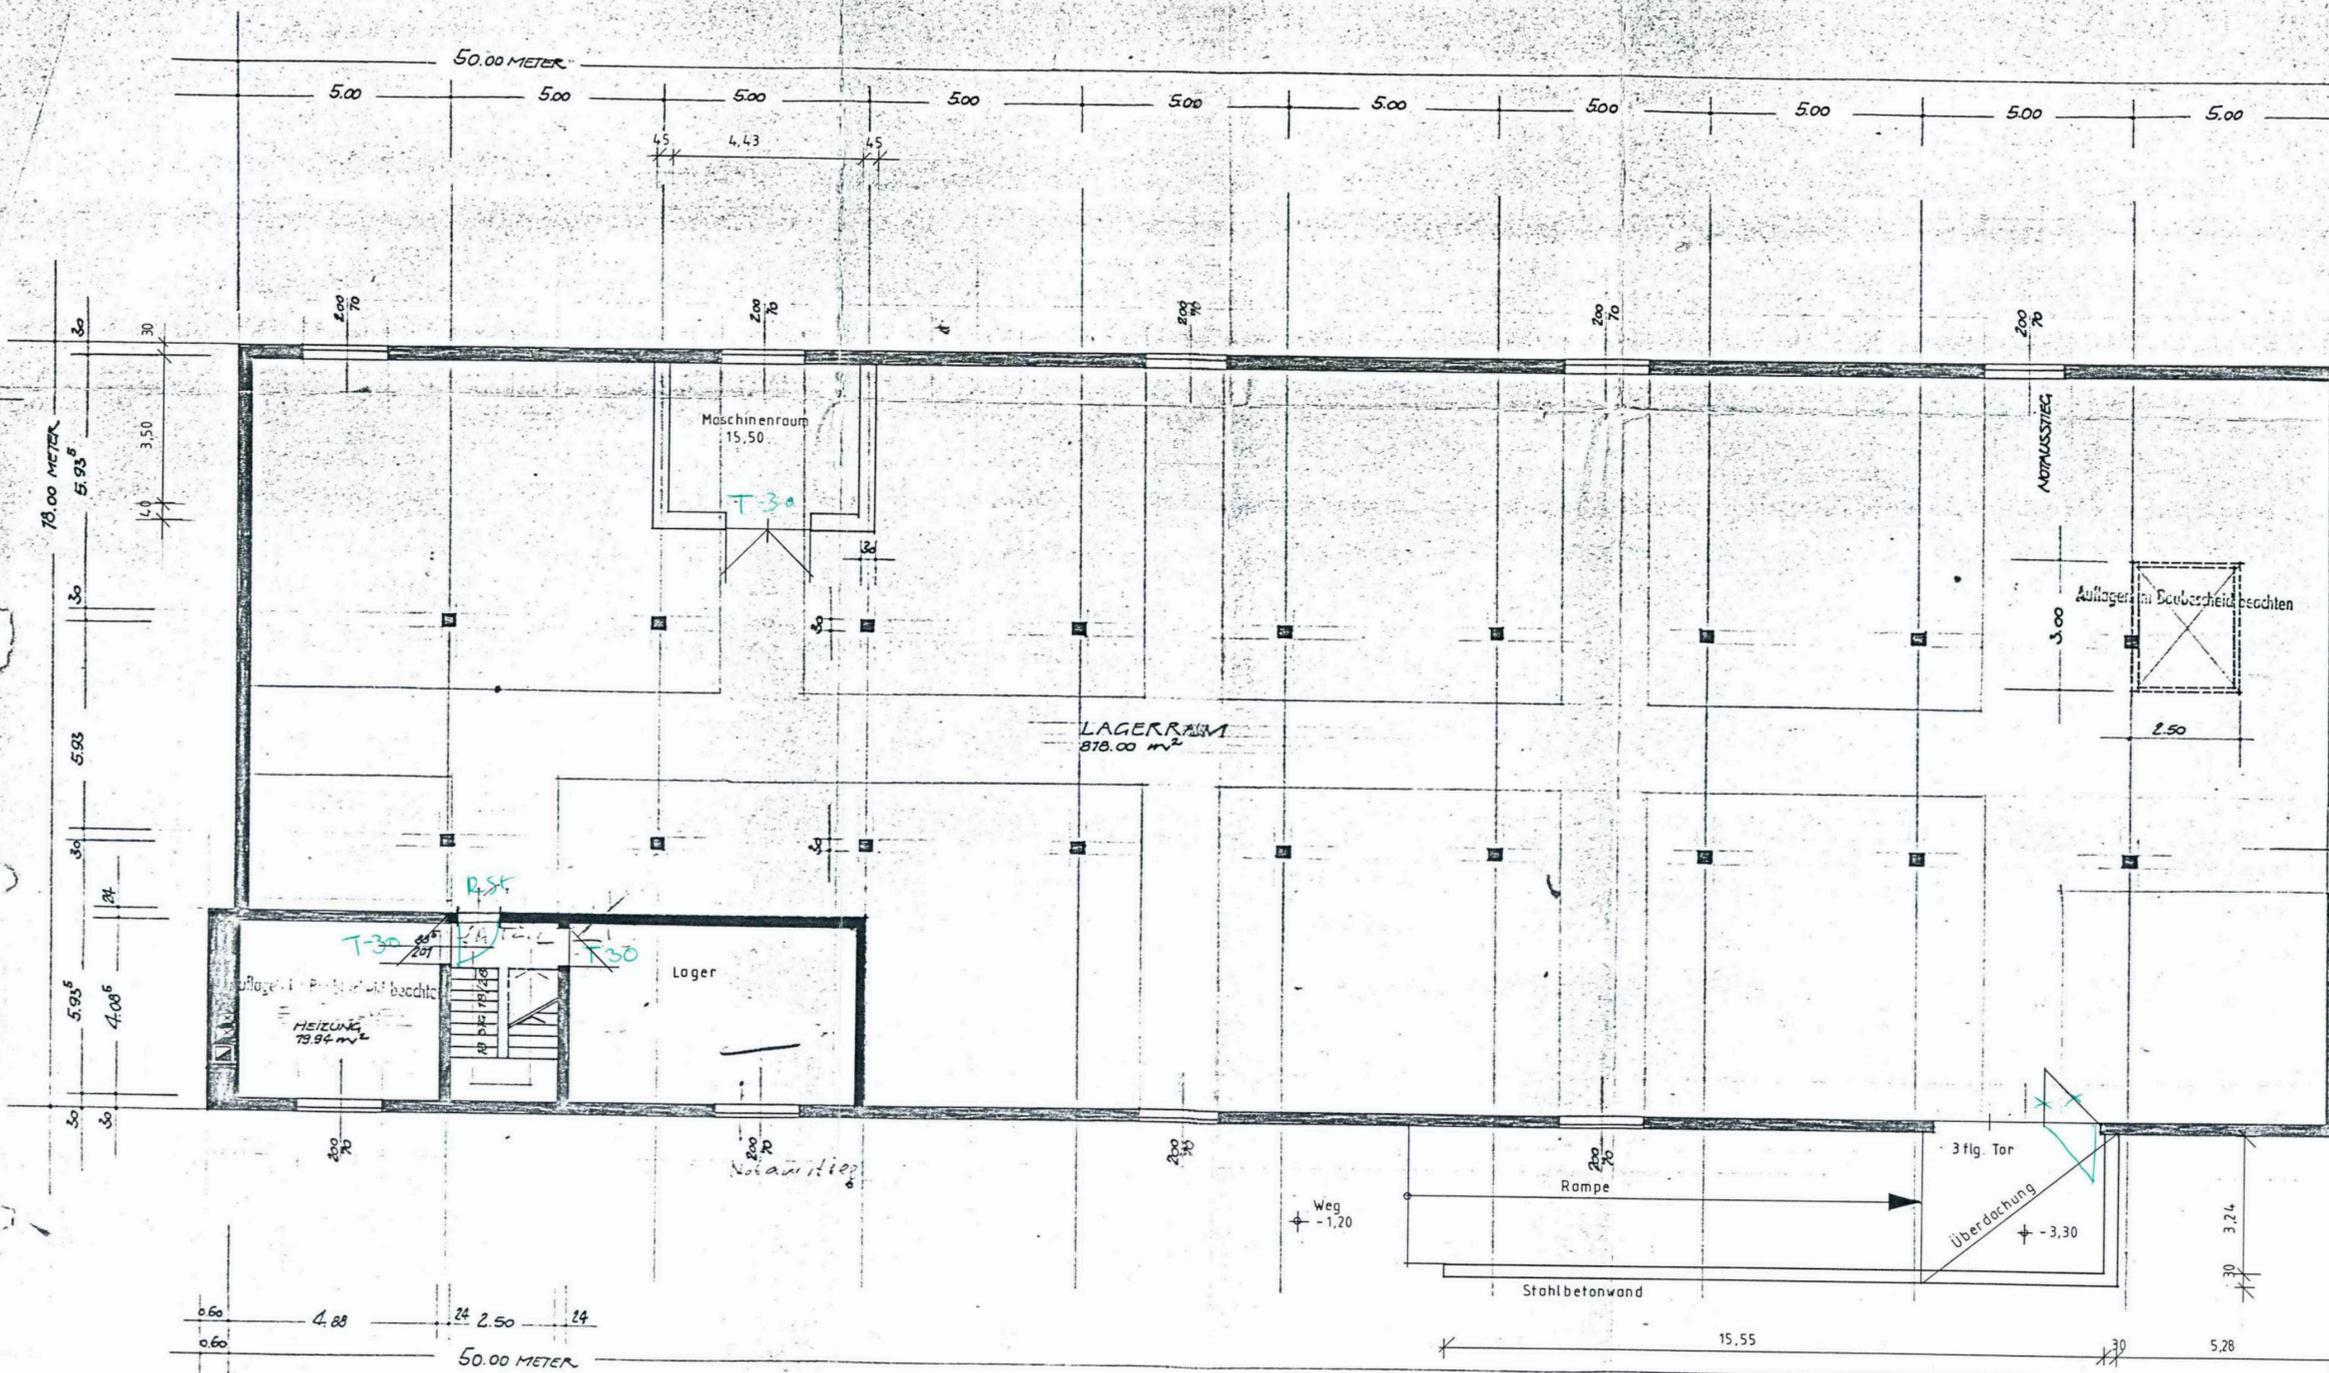

Auflagen im Baubescheid beachten
 Vereinfachtes Baugenehmigungsverfahren

Tektur zum Umbau e. Produktions und Lagerhalle
 91056 Erlangen, Schallershofer Straße 110

Genehmigt mit Bescheid-Nr. A-706 vom 14. Dez. 1995

Baubauaufsichtsamt i.A.

Der Bauherr:	<i>W. Dimbath</i>
Die Nachbarn:	<i>H. Kemmerl Friedrich Werner</i>

Bauherr:
 Dimbath Wolfgang
 Wernher v. Siemens Str. 14 a
 91052 Erlangen

Kellergeschoß M 1:100



Entwurf: *V. Merkel Dipl.-Ing. P. W. Grasser Str. 9 91056 Erlangen Tel. 09131/991071*

R.+V. Merkel Bau
 Willi Grasser Str. 9 • 91056 Erlangen • Tel. 09131 / 99 1071

Gezeichnet: _____ geprüft: _____

KELLERGESCHOSS
 M 1:100

Erdgeschoss

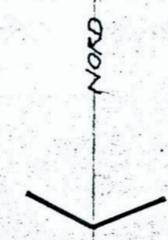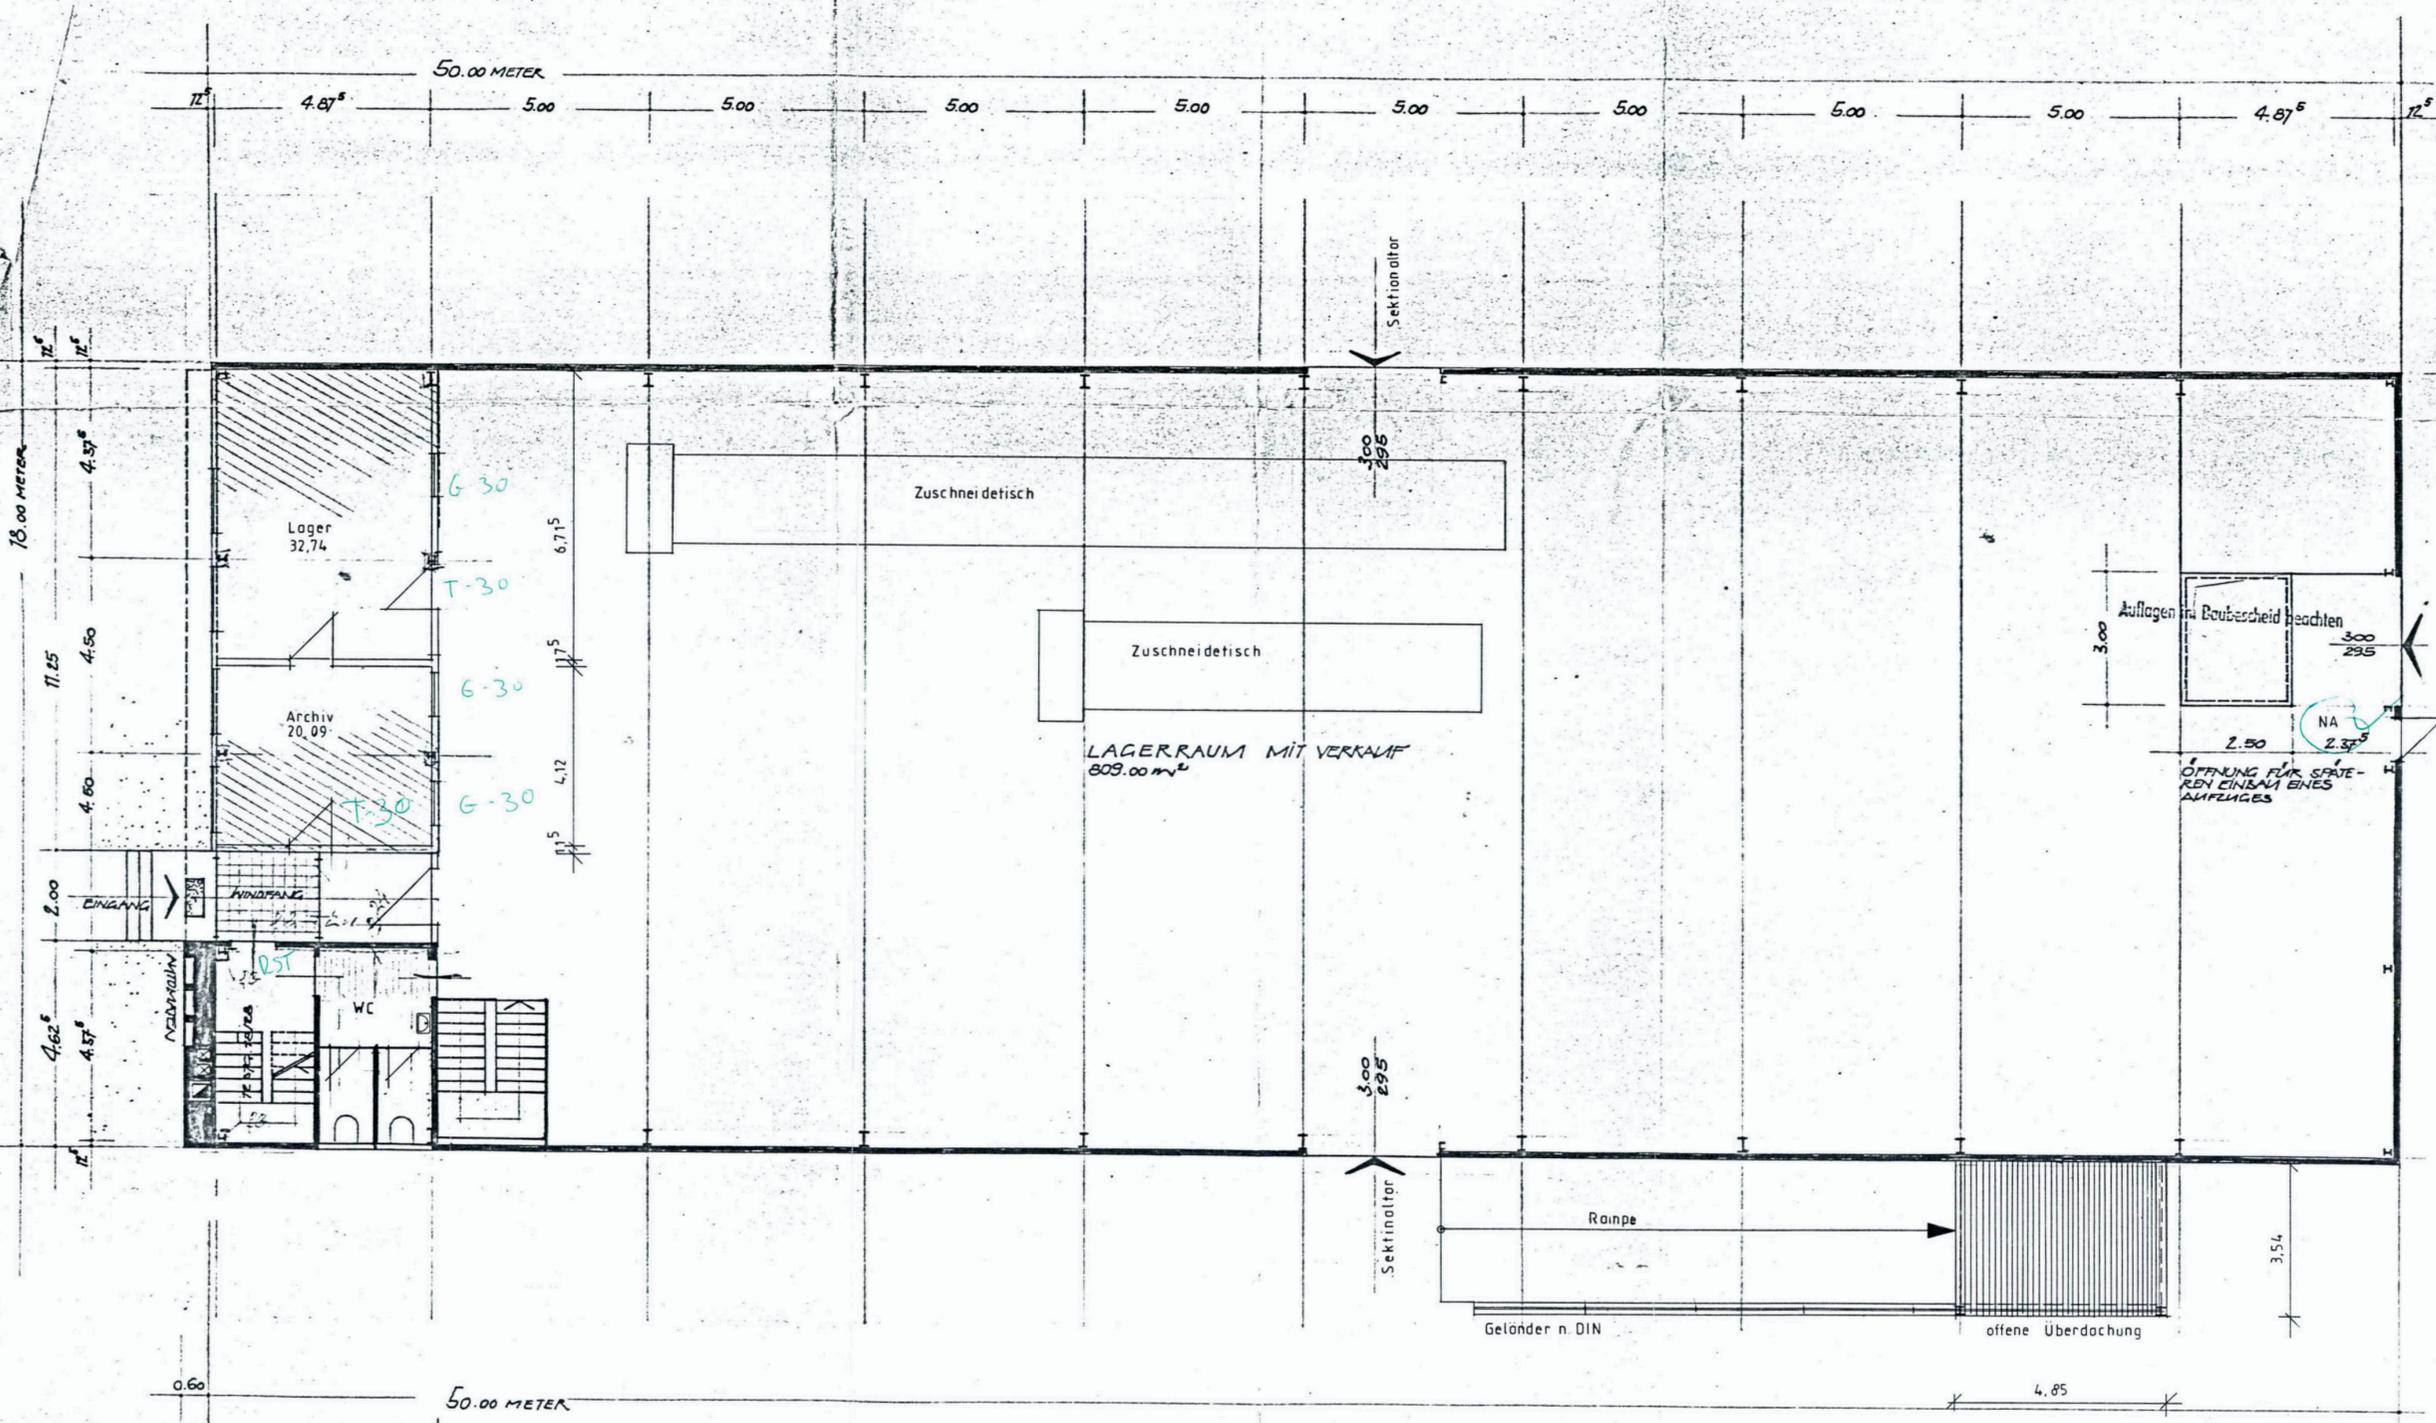

Bauplan-Abzug
zum Baugesuch
Tegebuch Nr. A-706 19 95
Stadt Erlangen

Tektur zum Umbau e. Produktions und Lagerhalle
91056 Erlangen, Schallershofer Straße 110

Der Bauherr:

Die Nachbarn:

Auflagen im Baubescheid beachten

Vereinfachtes Baugenehmigungsverfahren

Genehmigt 14. Dez. 1995

mit Bescheid-Nr. v. Bauaufsichtsamt i.A.

Bauherr:
Dimbath Wolfgang
Werner v. Siemens Str. 14 a
91052 Erlangen


Erdgeschoß M 1:100

Entwurf: R.+V. Merkel Bau


Willi Grasser Str. 9 • 91056 Erlangen • Tel. 09131 / 99 10 71

Gezeichnet: geprüft: geö. 13.11.95

Obergeschoss

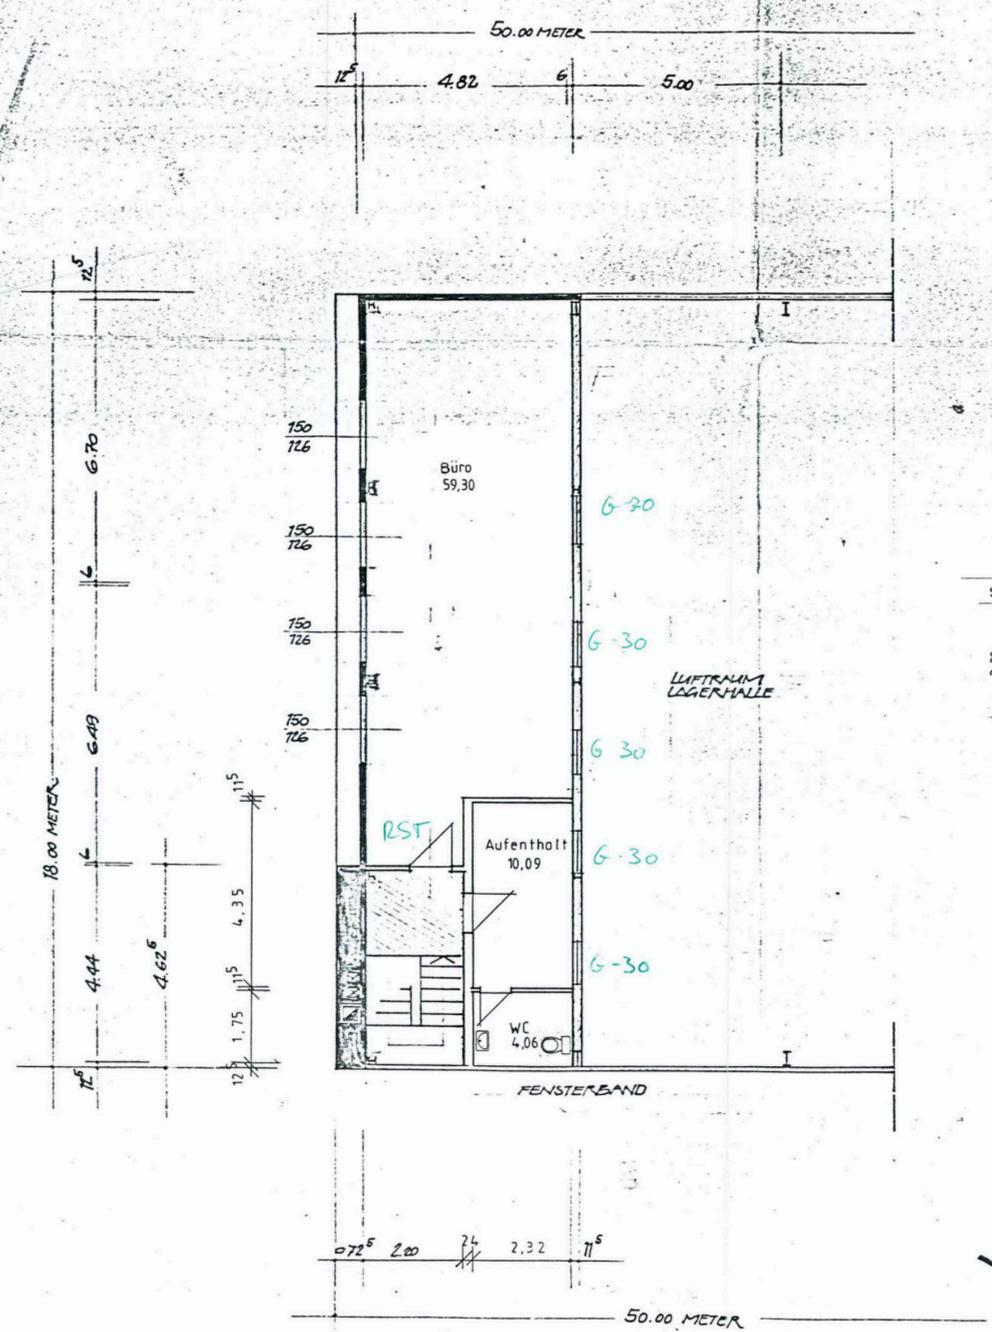

ZWISCHENGESCHOSS
1:100

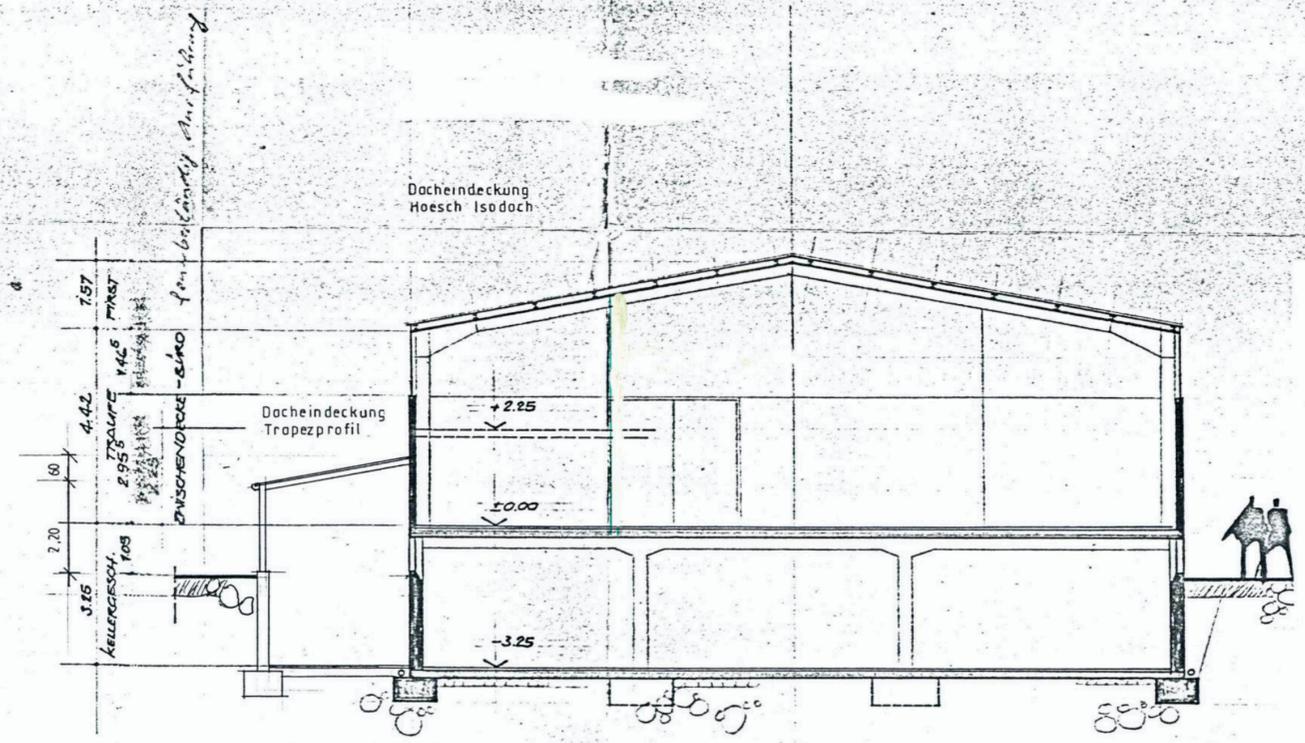

QUERSCHNITT
1:100



Vereinfachtes Baugenehmigungsverfahren
 Auflagen im Baubescheid beachten
 Genehmigt
 mit Bescheid-Nr. A-706 vom 14. Dez. 1995
 Bauaufsichtsamt i.A.

Tektur zum Umbau e. Produktions und Lagerhalle
 91056 Erlangen, Schallershofer Straße 110

Der Bauherr:	<i>W. Dimbath</i>
Die Nachbarn:	<i>K. Memmer</i> <i>Philipp</i> <i>Philipp</i>

Bauherr:
 Dimbath Wolfgang
 Wernher v. Siemens Str. 14 a
 91052 Erlangen

Obergeschoß, Schnitt M 1:100

Entwurf: *V. Merkel*
 Willi Grasser Str. 9
 91056 Erlangen
 Tel. 09131/991071

R.+V. Merkel Bau
 Willi Grasser Str. 9 • 91056 Erlangen • Tel. 09131 / 99 10 71

Gezeichnet: _____ geprüft: _____