




Auszug aus dem Liegenschaftskataster

Liegenschaftskarte MV 1:1000

Erstellt am 27.01.2022

Gemarkung: Grabow (13 1049)
Flur: 34
Flurstück: 53

Gemeinde: Grabow, Stadt (13 0 76 050)
Lage: Landkreis Ludwigslust-Parchim
Lassahner Str. 2

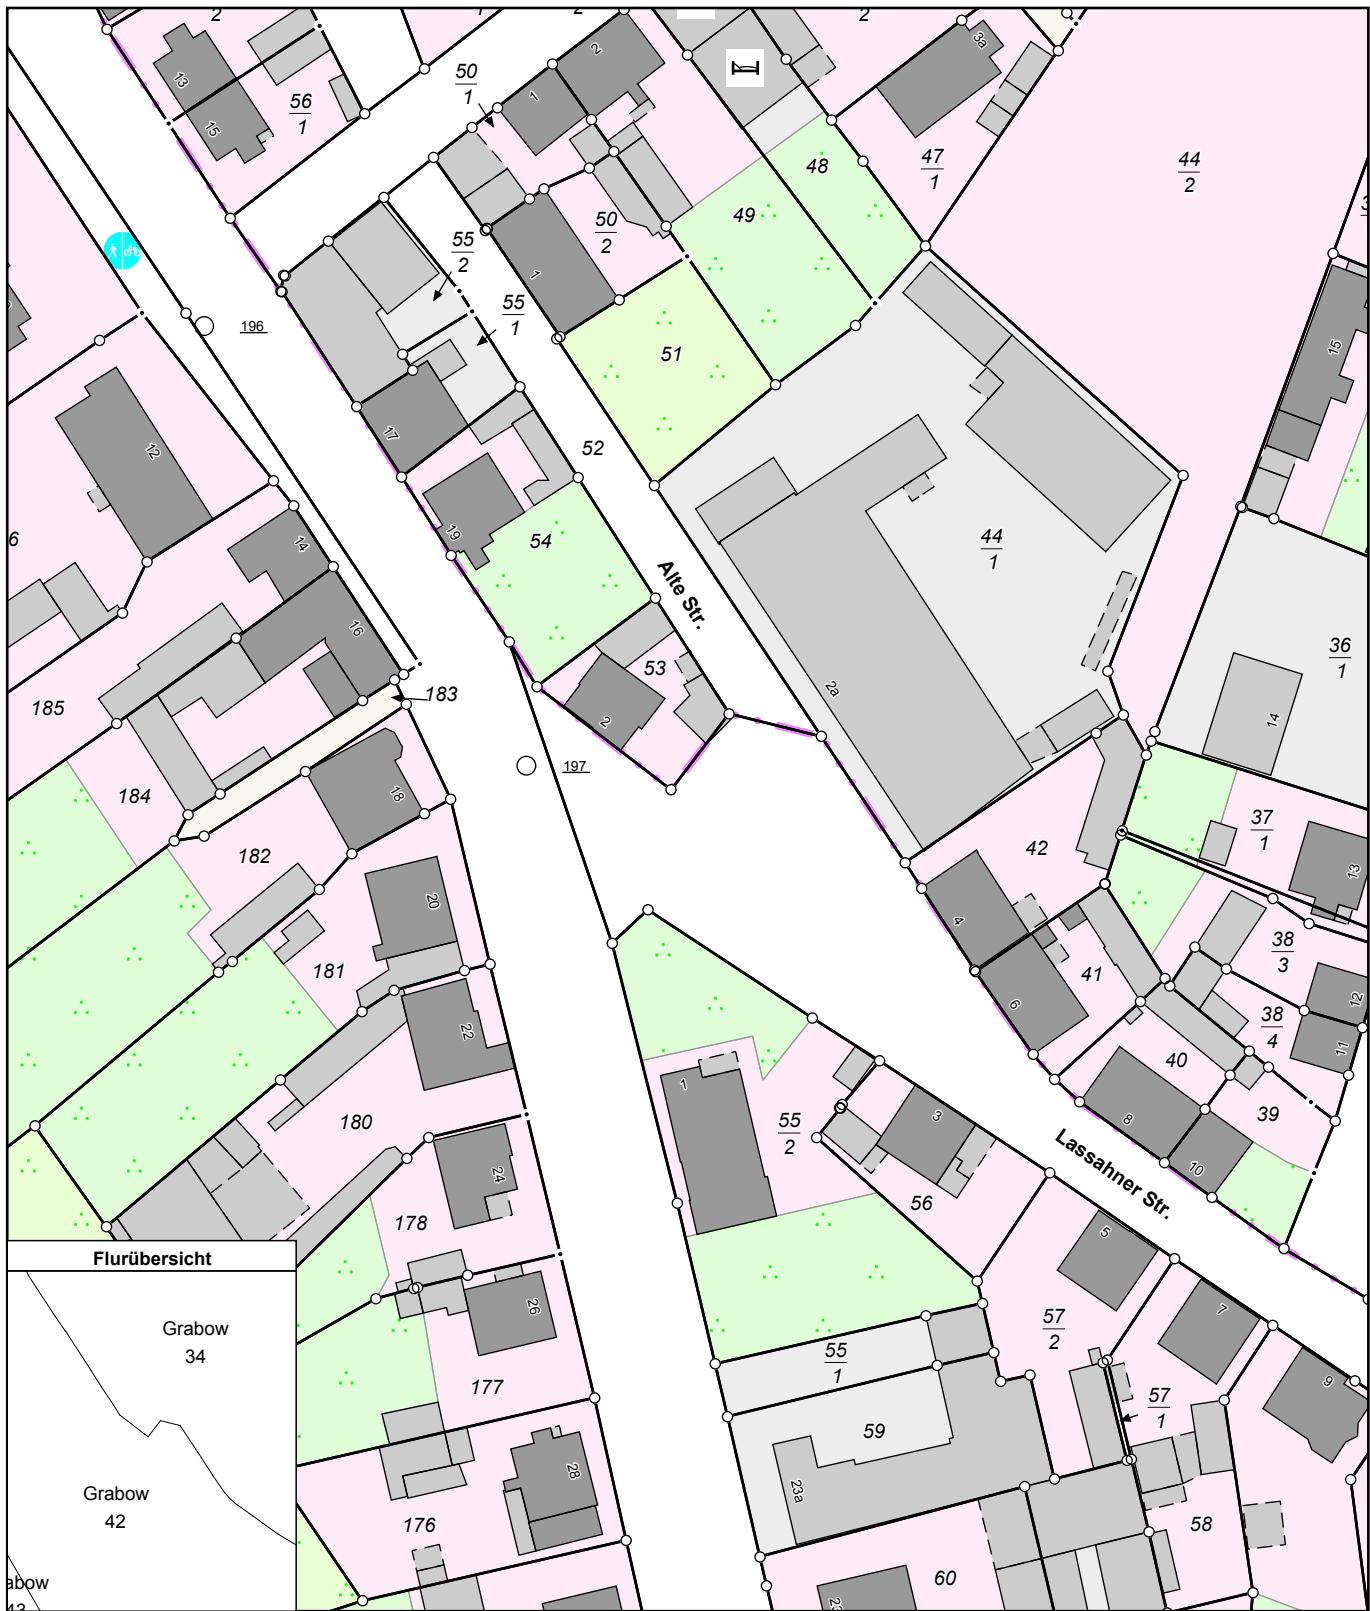

MV1692
0 10 20 30 Meter
Maßstab 1:1000

© Vermessungs- und Geoinformationsbehörden Mecklenburg-Vorpommern
Vervielfältigung, Weiterverarbeitung, Umwandlung, Weitergabe an Dritte oder Veröffentlichung bedarf der Zustimmung
der zuständigen Vermessungs- und Geoinformationsbehörde. Davon ausgenommen sind Verwendungen zu
innerdienstlichen Zwecken oder zum eigenen, nicht gewerblichen Gebrauch (§ 34 Abs. 1 GeoVermG M-V).