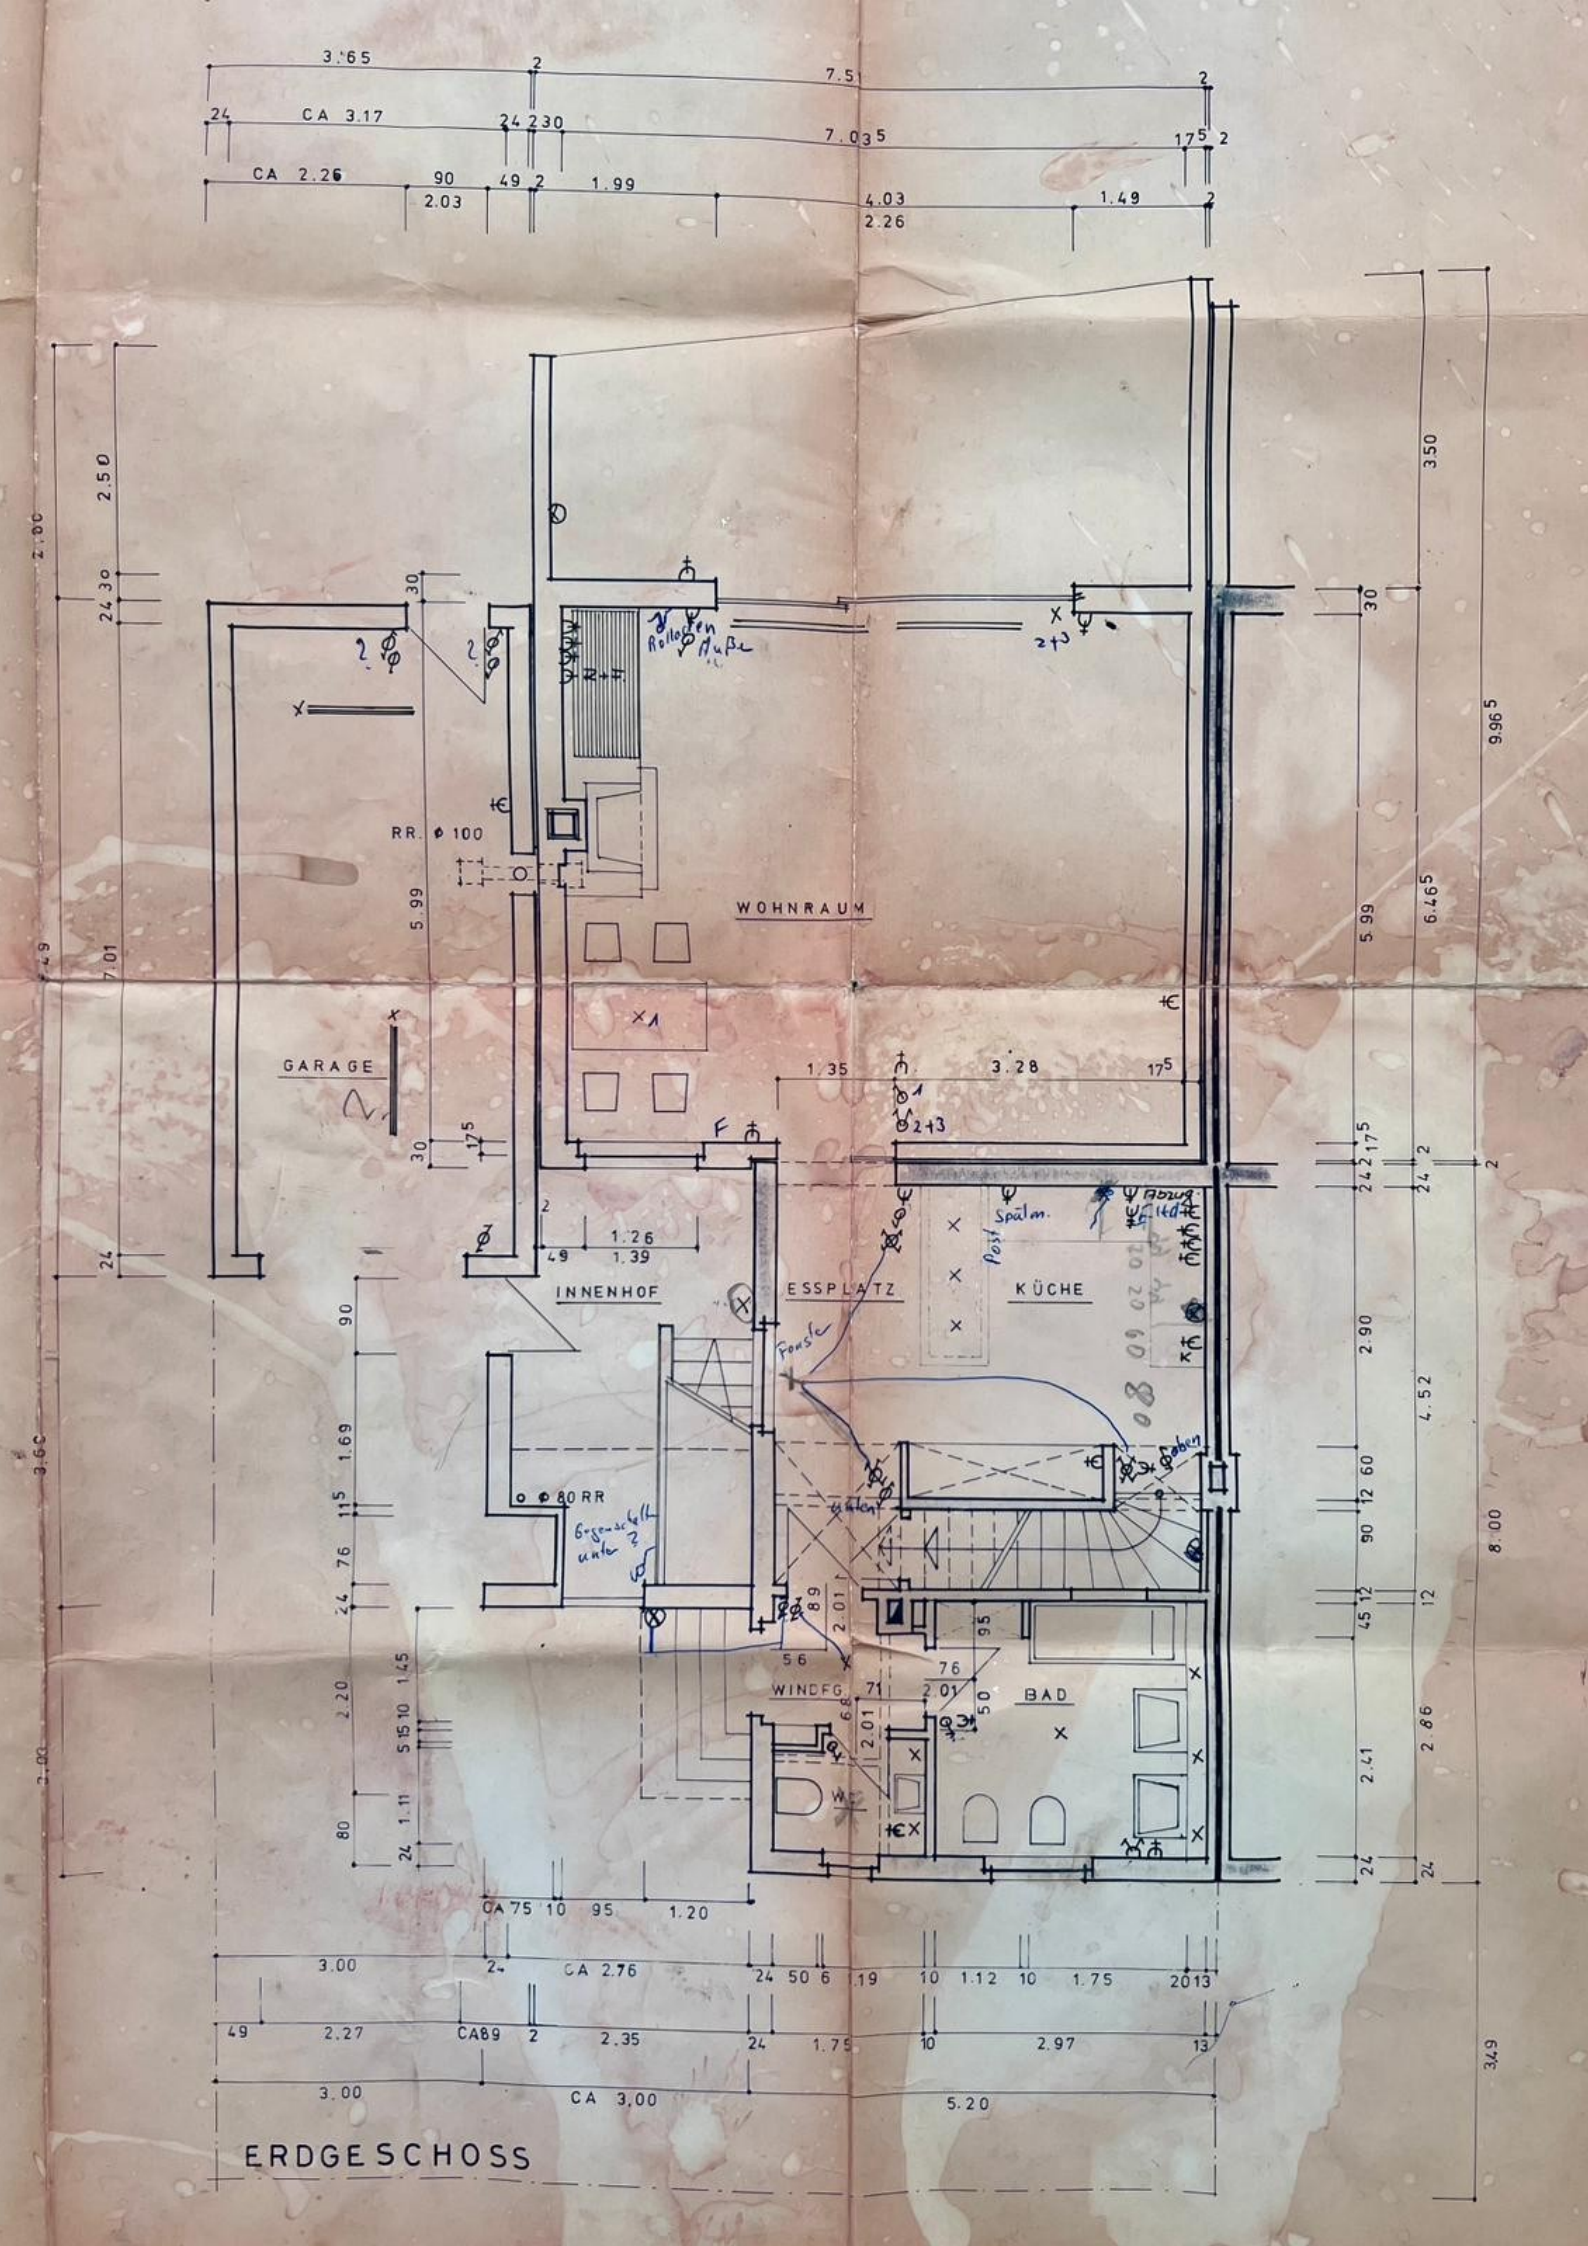
WOHNRAUM
GARAGE
INNENHOF
ESSPLATZ
KÜCHE
WINDFG.
BAD
W.C.
RR. ⌀ 100
⌀ 80 RR
Rolläden Außen
Spülm.
Abzug
Herd
Post
Fonsle
unten
oben
Gegenschalt unter 3
ERDGESCHOSS