


Eigentumswohnung
Eickendorffstr. 1
38700 Braunlage/Harz

Panoramablick über Braunlage

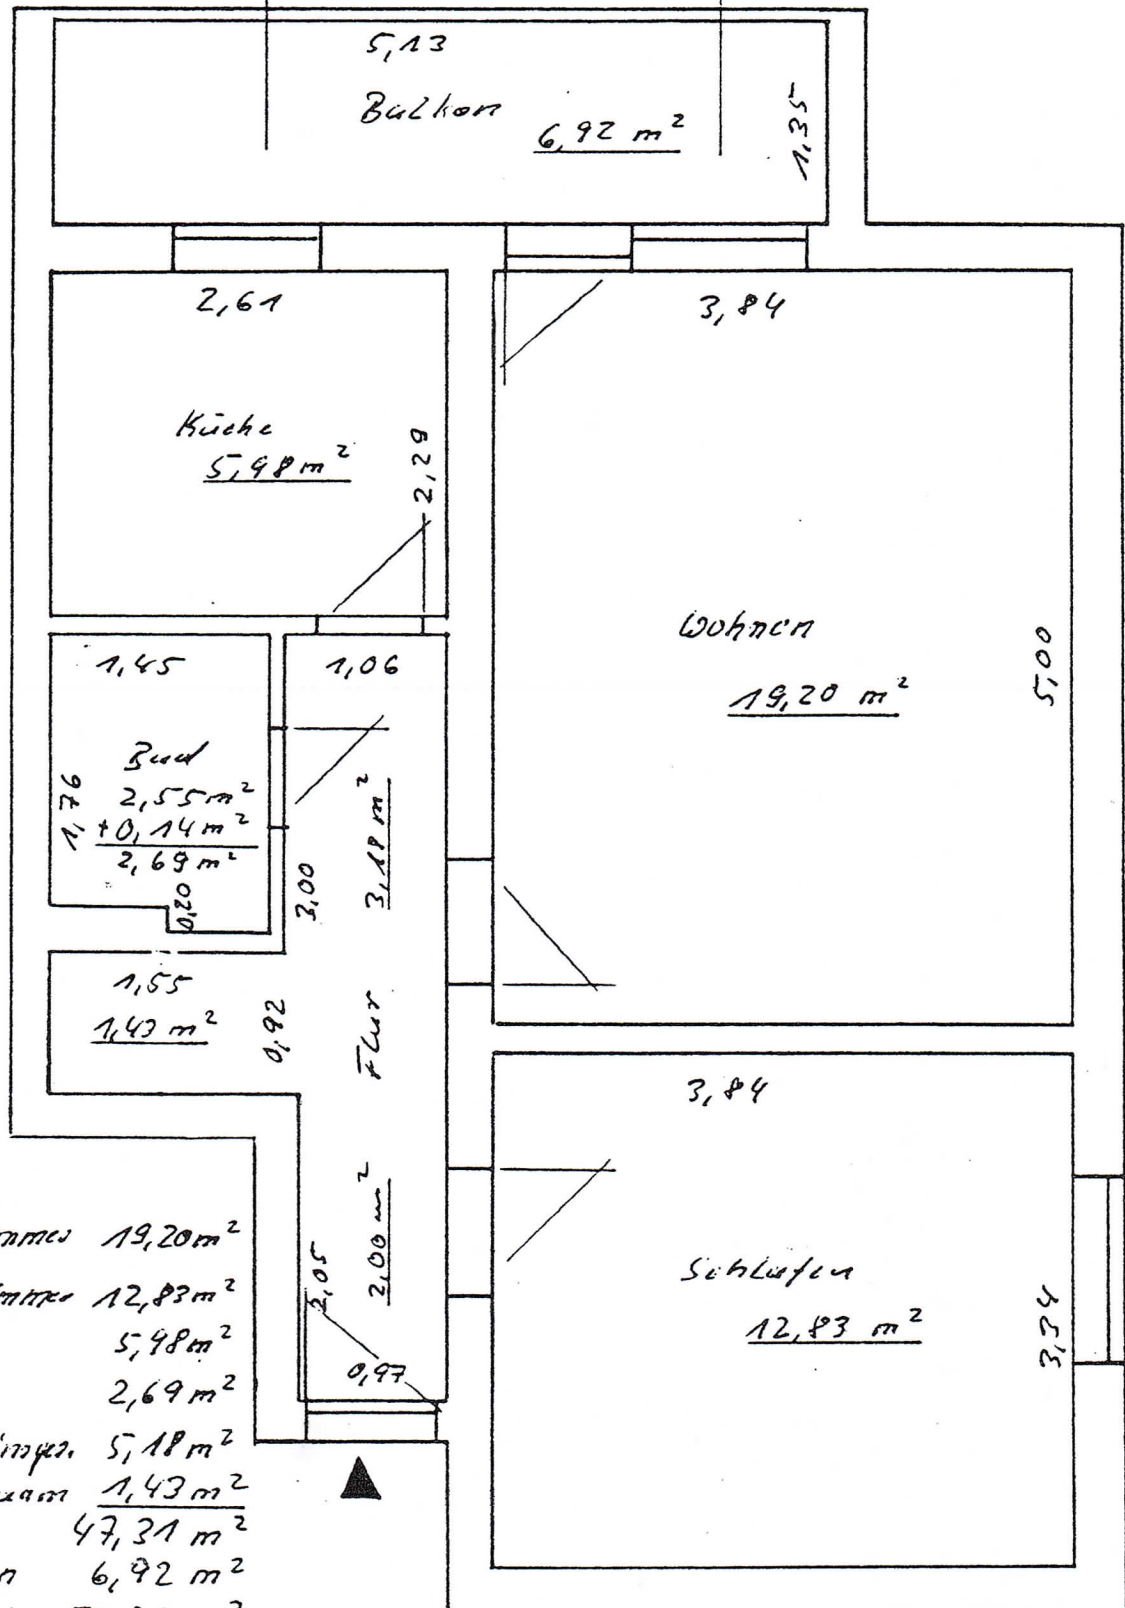

Wohnzimmer	19,20 m ²
Schlafzimmer	12,83 m ²
Küche	5,98 m ²
Bad	2,69 m ²
Flur impen.	5,18 m ²
Abstellraum	1,43 m ²
	47,31 m ²
+ Balkon	6,92 m ²
Gesamt	= 54,23 m ²

Maßstab 1:50