



615 1 0 53 7 2-04 2 0 0 0 4

STADT ESSEN

AUFTEILUNGSPLAN	23.09.2004	M 1:100	S. 5
GEBÄUDE:	NIENHÜSER_BUSCH_45/47		
ANTRAGSTELLER	VIERRA AG, NIEDERLASSUNG ESSEN BONSIEPEN 9-11, 45136 ESSEN		
PLANFERTIGER:	HEINZ STUMPP G+GH BAUTECHNIK-P. ANUNGSBURG JETTENBURGER STR. 3, 72770 REUTELINGEN TEL. 07121/514 99 0, FAX 07121/514 99 11 E-MAIL STUMPP1 @ HEINZ-STUMPP-CMS.HDE		
ETG E-4	UG, EG, 1 OG, 2 OG, DG, SCHNITT, ANSICHT		04-216

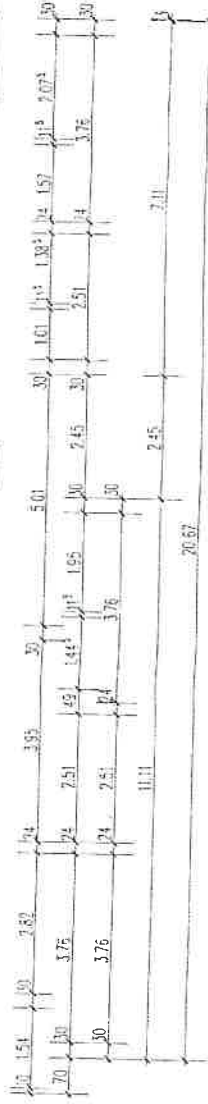

# IV Ausfertigung

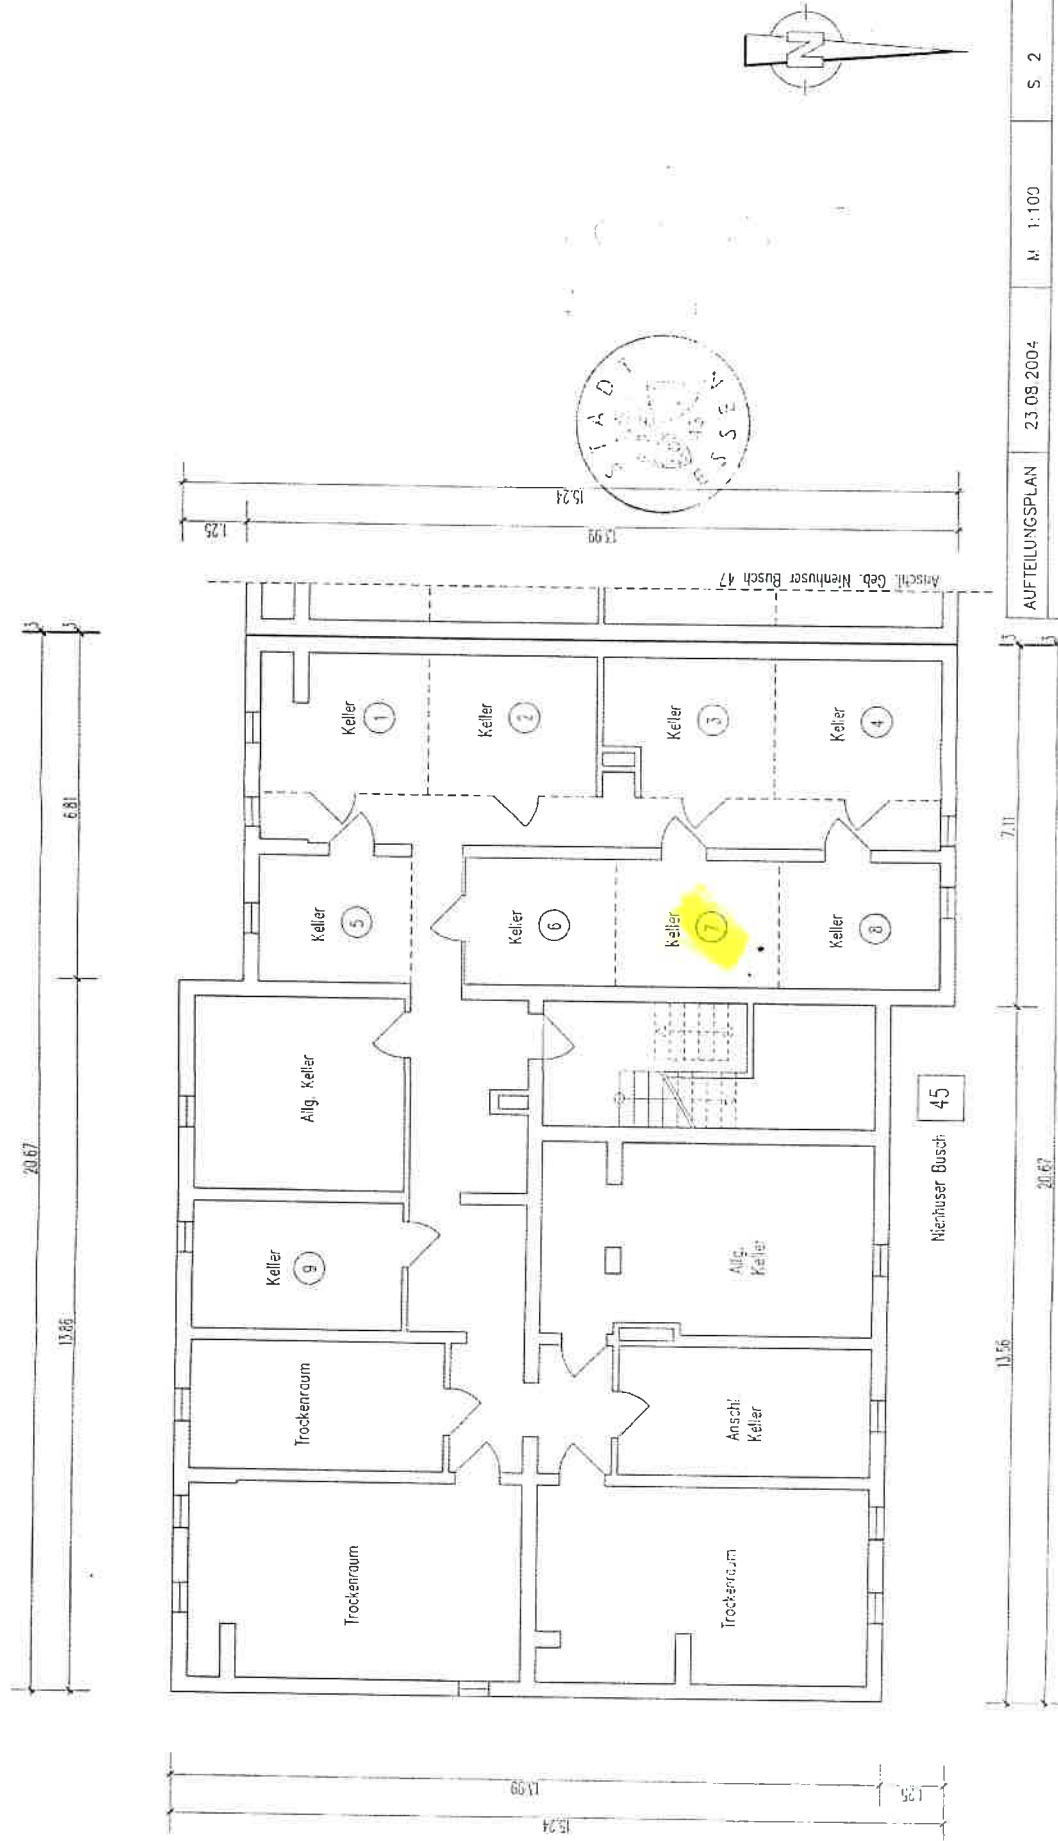

AUFTEILUNGSPLAN	23.08.2004	M: 1:100	S 2
GEBÄUDE:	NIENHUSER BUSCH 45/47 45327 ESSEN		
ANTRAGSTELLER:	VITERRA AG, NIEDERLASSUNG ESSEN BONSIEPEN 9-11, 45136 ESSEN		
PLANFERTIGER:	HEINZ STUMPP GMBH BAUTECHNIK-PLANUNGSBURO JETTENBURGER STR. 3, 72770 REUTLINGEN TEL. 07121/514 99 0, FAX 07121/514 99 11 E-MAIL: STUMPP1 @ HEINZ-STUMPP-GMBH.DE		
ETG E-4	UG, EG, 1 OG, 2 OG, DG, SCHNITT, ANSICHT		04-216