


ZU VERMIETEN!

GEWERBLICHE IMMOBILIE
BÜRO / ORDINATION / ...

NUTZFLÄCHE 98,00 M2

LAUTERACH - RÖMERWEG 8

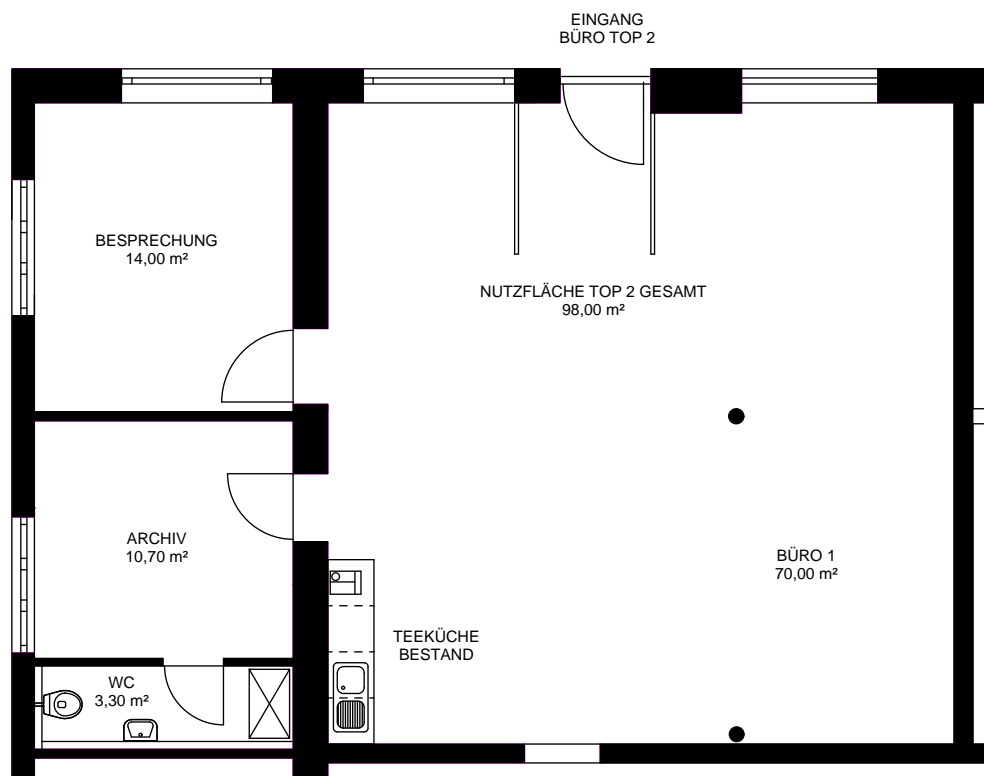

Maßstab M 1:100