


EG Herzberg am Harz

Erdgeschoss

Ehemalige Gastronomiefläche


Gesamtfläche ca. 202,47 qm


Trabelo 6

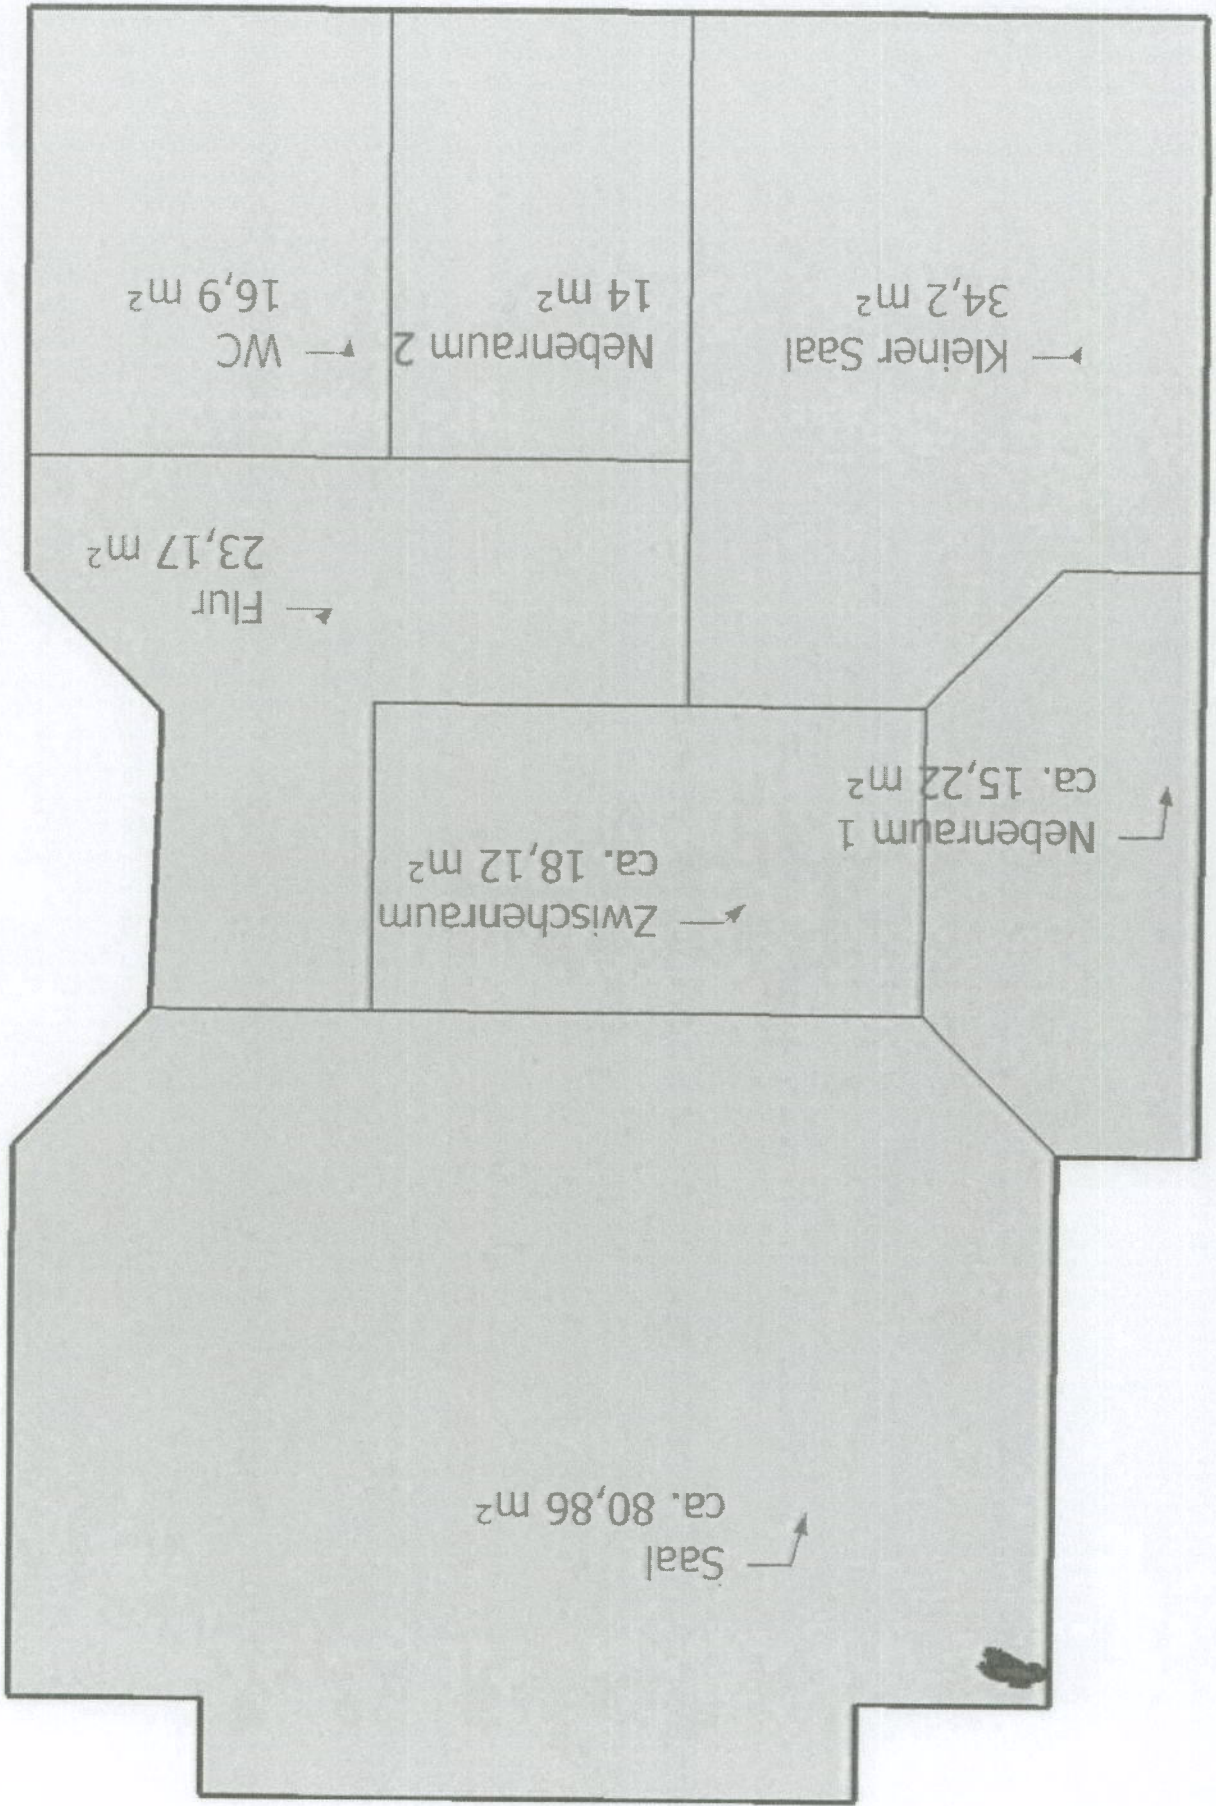

EG Herzberg am Harz
Dachgeschoss
Büro / Wohnung
Gesamtfläche ca. 70,84 qm

Fläche 9

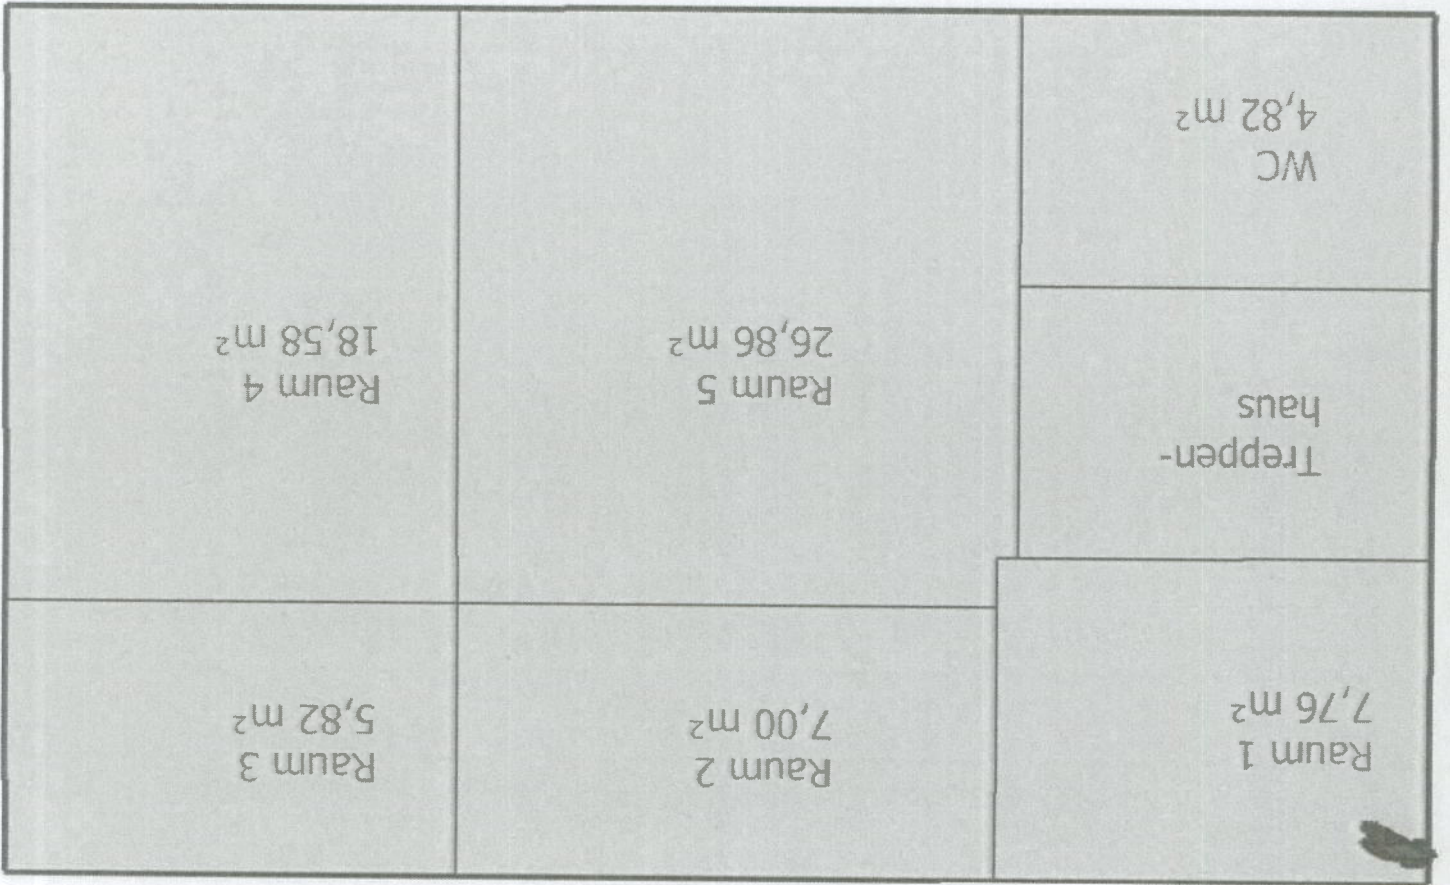

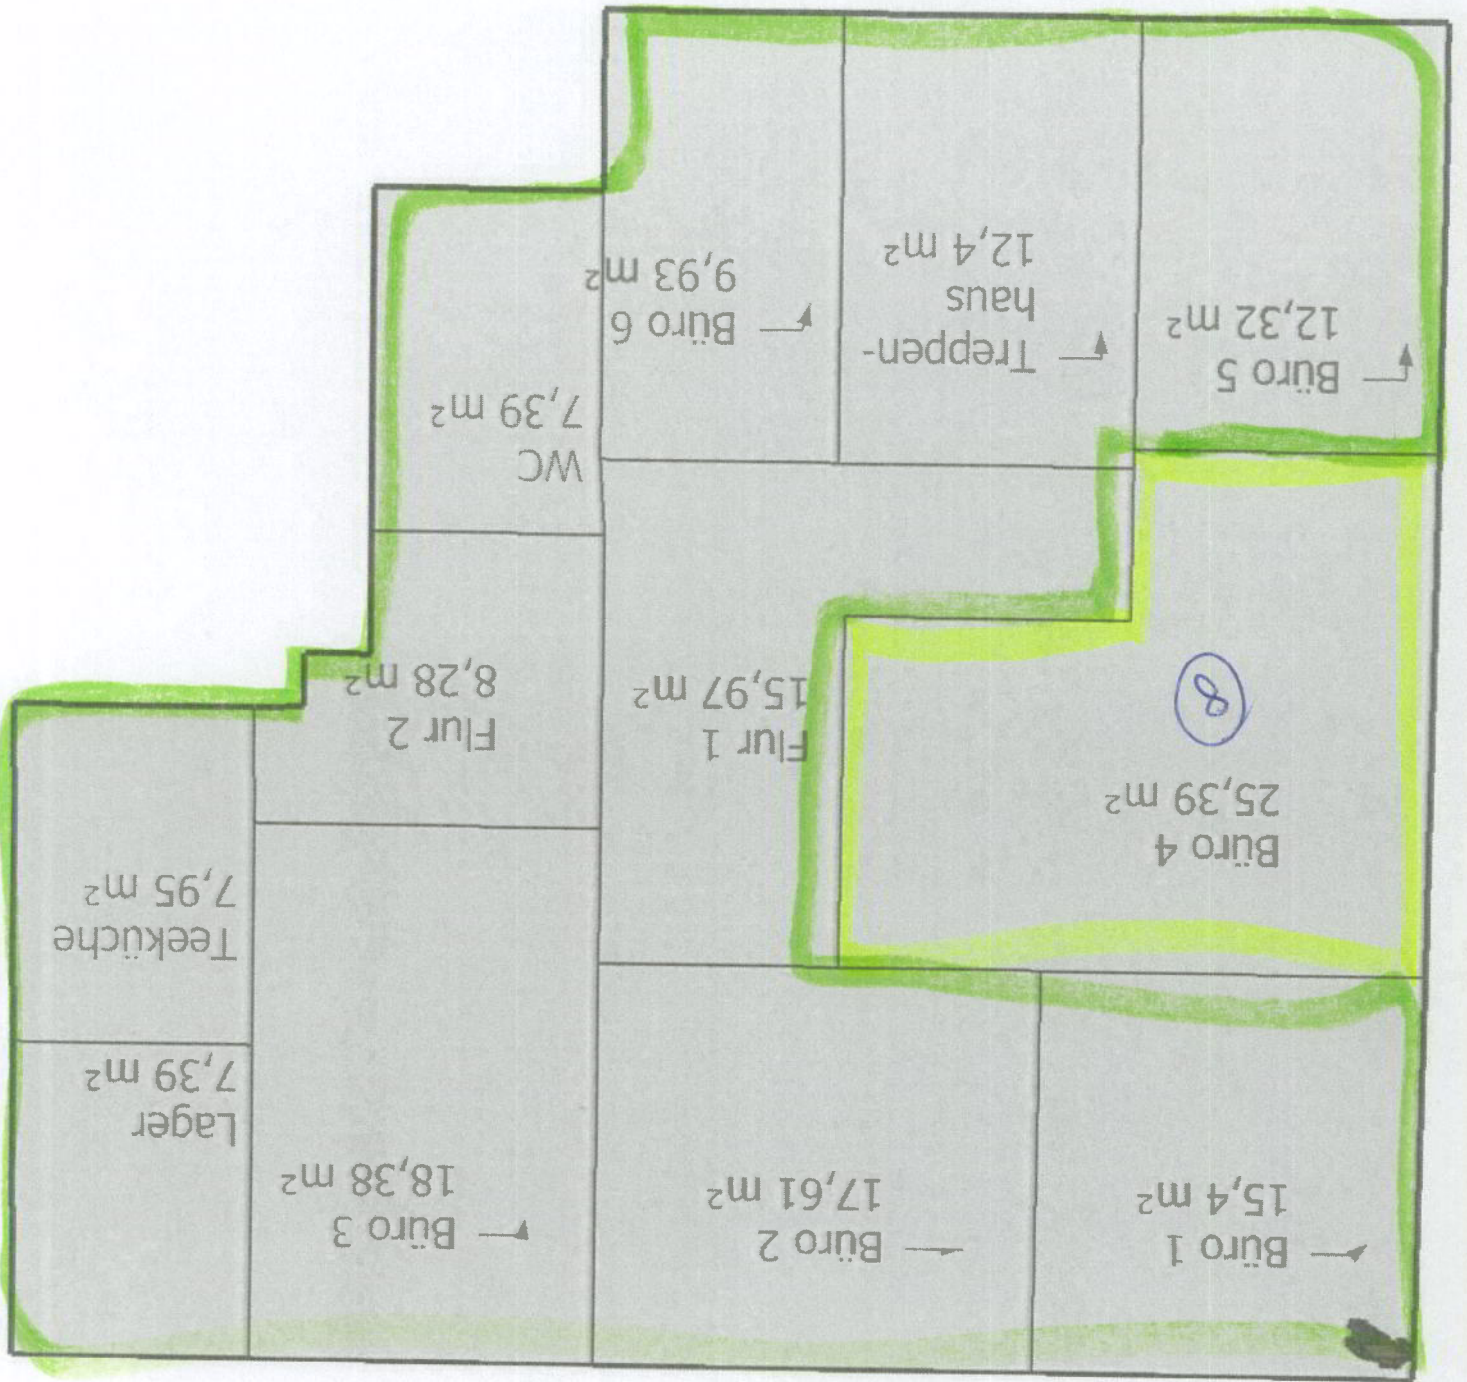

EG Herzberg am Harz
 1. Obergeschoss
 Bürofläche
 Gesamtfläche ca. 146,01 qm

Fläche ② 109,11

Fläche ⑧