

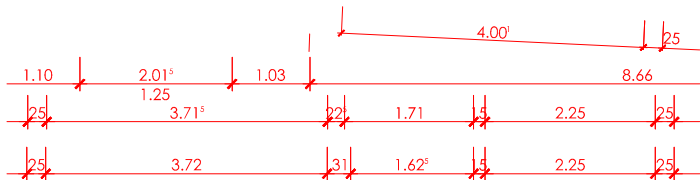
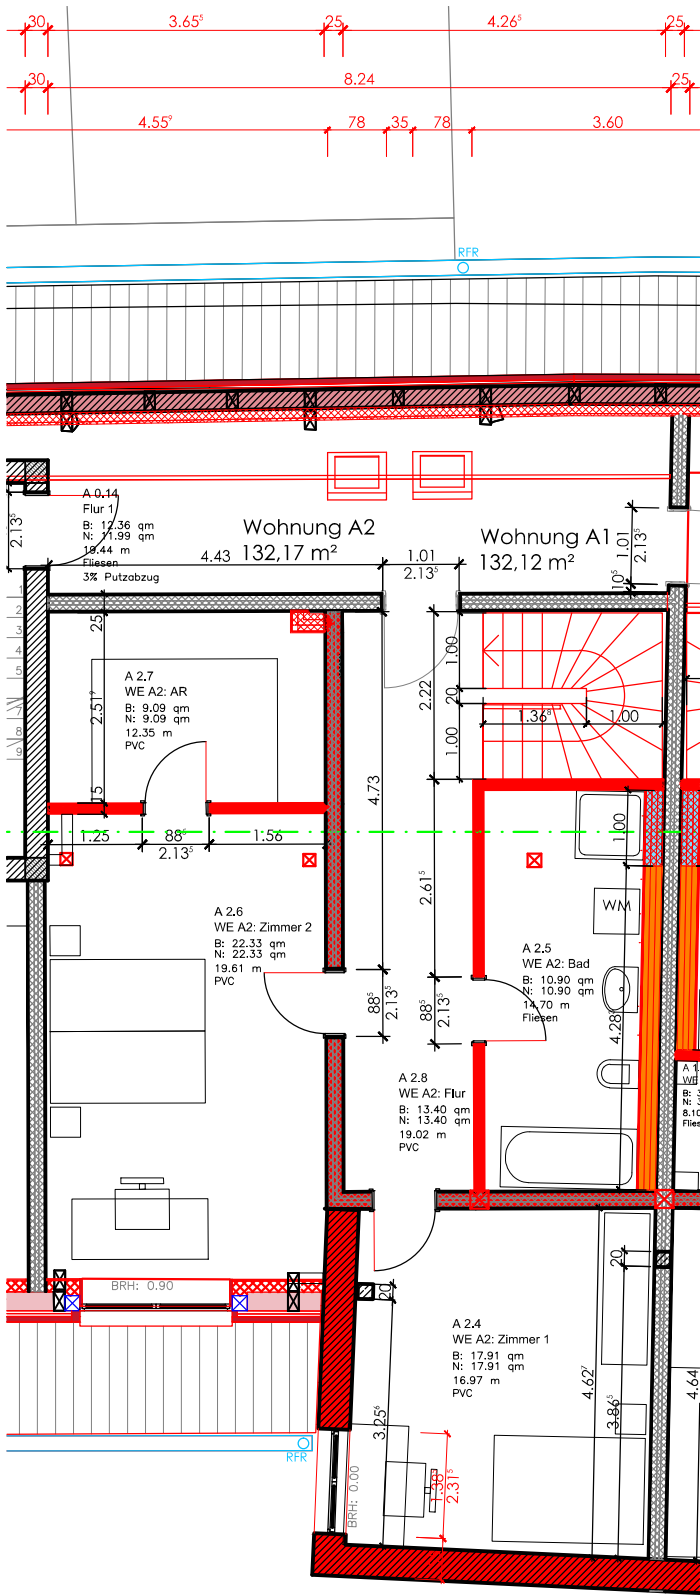


Wohnung A2


Neumühle - Haus A
(Mühlhauptgebäude)
Schloßberg 1
12345 Halle / Saale

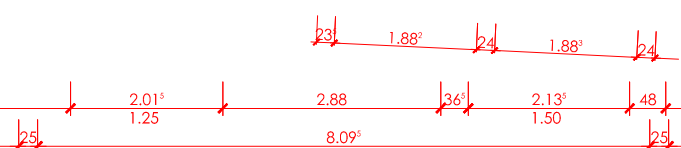

Grundriss 1. Dachgeschoss

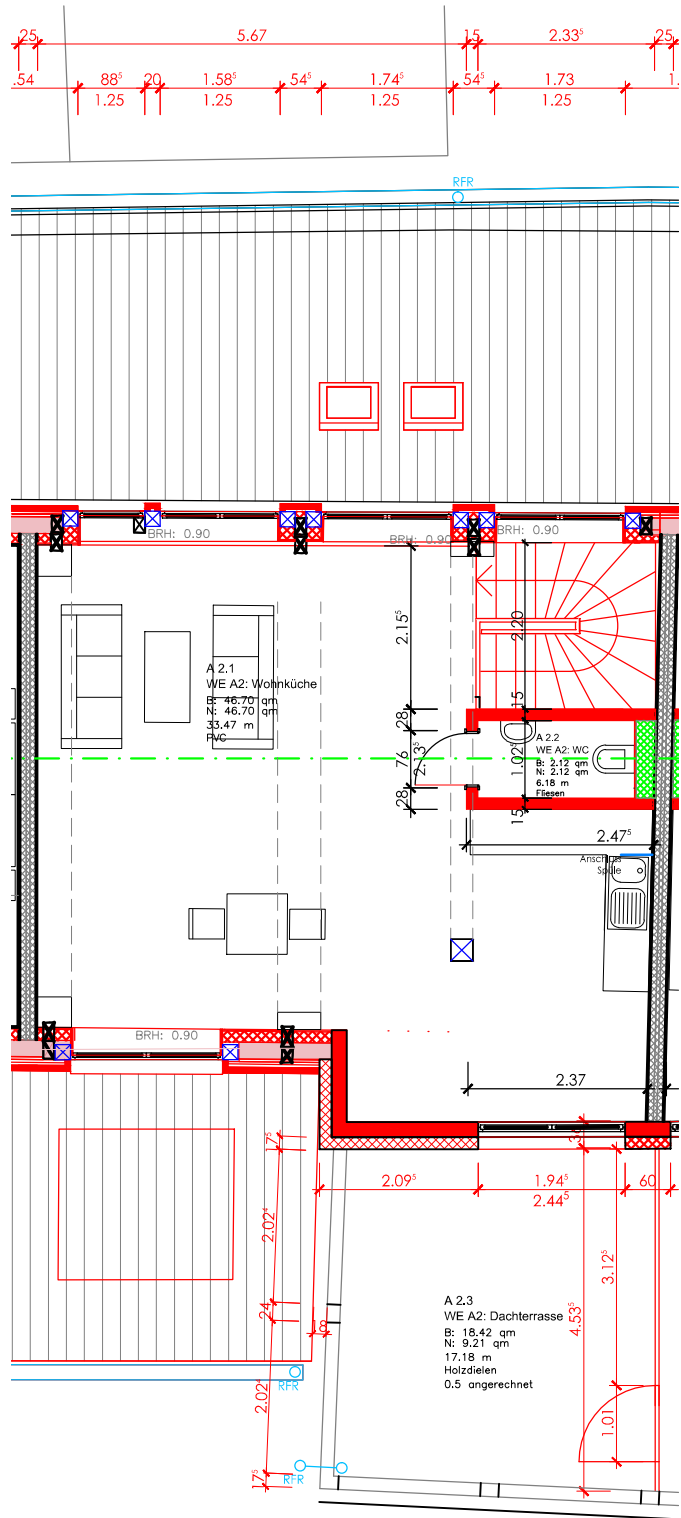

Grundriss 2. Dachgeschoss

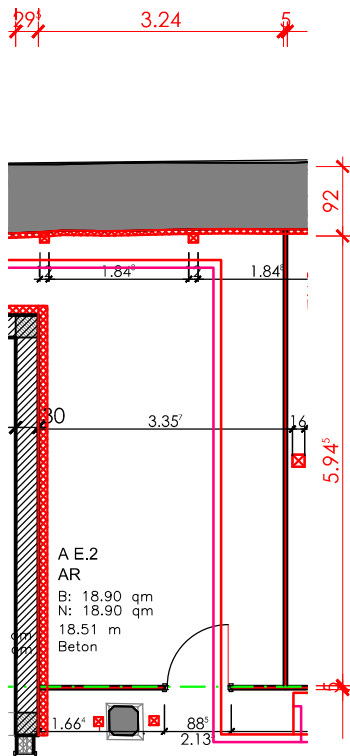

Grundriss Erdgeschoss
Abstellraum

Wohnung A2						
Flächennummer	Allgemein		Fläche & Umfang			
	Name	Beschreibung	Umfang	Grundfläche	Berechnungsregel	Anrechenbare Fläche
A 2.1	WE A2: Wohnküche		33.47 m	46.70 qm		N: 46.70 qm
A 2.1	WE A2: Wohnküche		4.99 m	1.00 qm	0.5 angerechnet	N: 0.50 qm
A 2.2	WE A2: WC		6.18 m	2.12 qm		N: 2.12 qm
A 2.3	WE A2: Dachterrasse		17.18 m	18.42 qm	0.5 angerechnet	N: 9.21 qm
A 2.4	WE A2: Zimmer 1		16.97 m	17.91 qm		N: 17.91 qm
A 2.5	WE A2: Bad		14.70 m	10.90 qm		N: 10.90 qm
A 2.6	WE A2: Zimmer 2		19.61 m	22.33 qm		N: 22.33 qm
A 2.7	WE A2: AR		12.35 m	9.09 qm		N: 9.09 qm
A 2.8	WE A2: Flur		19.02 m	13.40 qm		N: 13.40 qm
				141.88 qm		N: 132.17 qm