


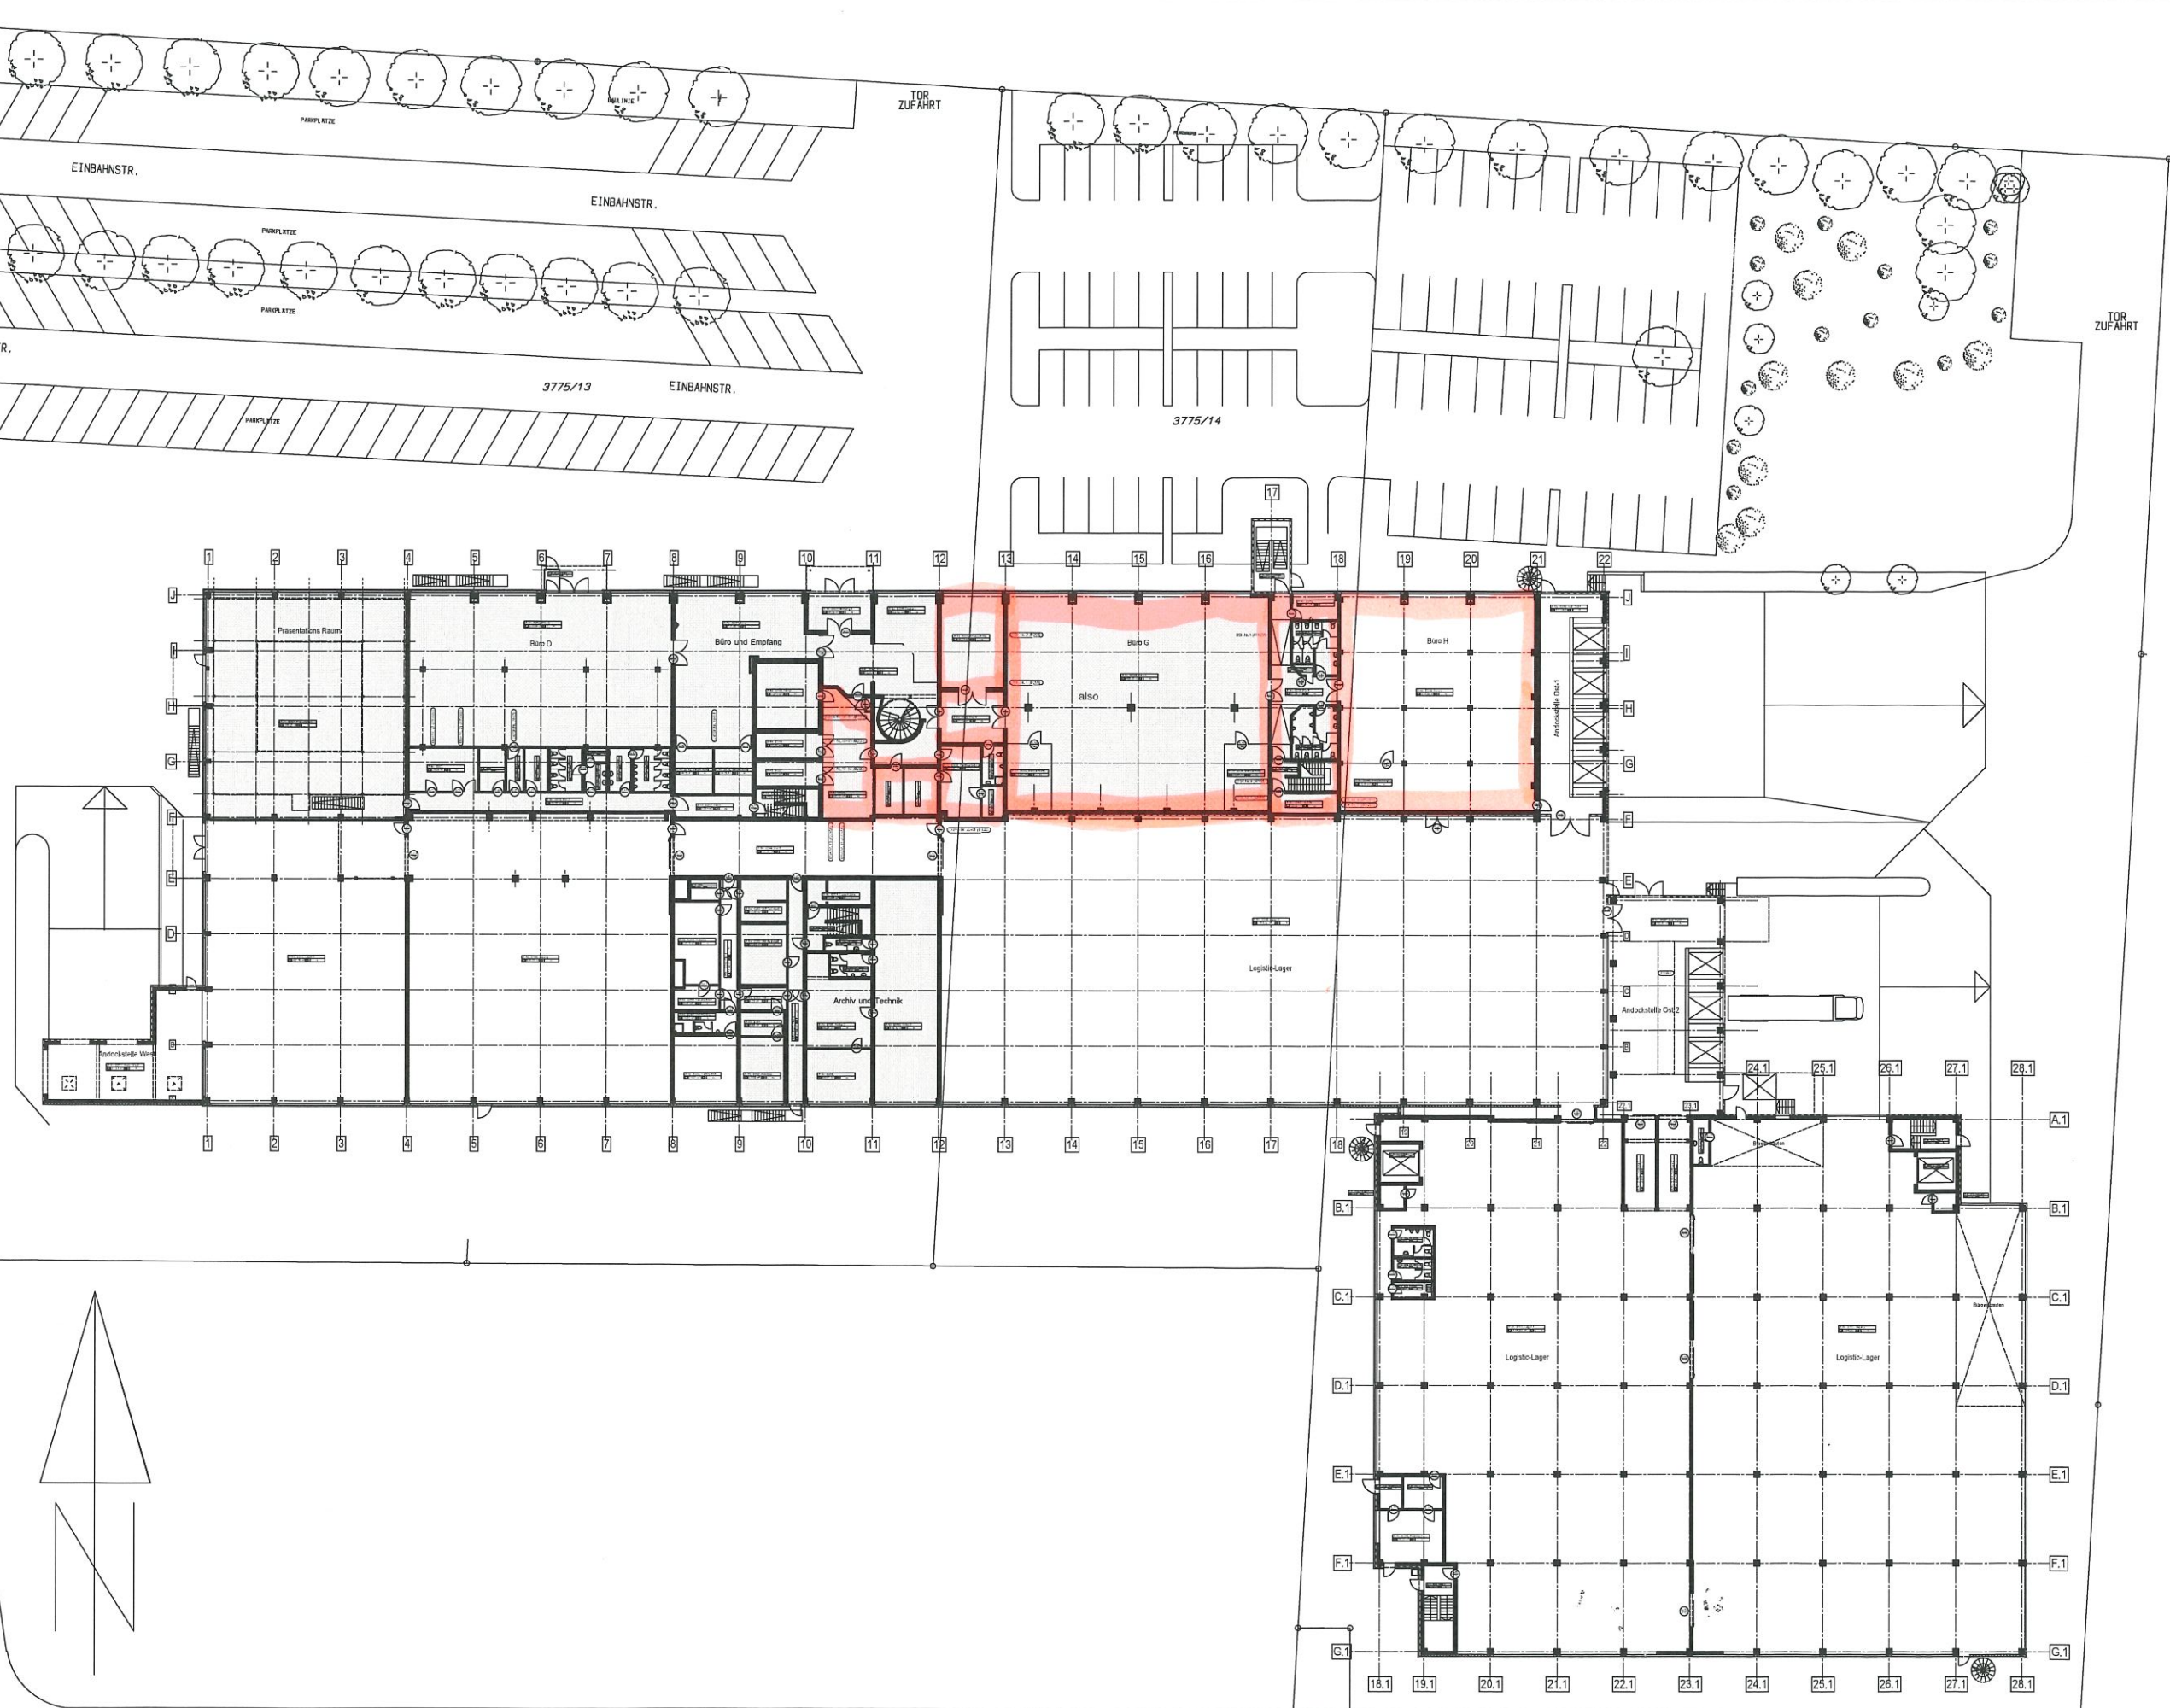

Objekt Ernst-Heinkel-Straße 4
Erdgeschoss mit Aussenanlagen M=1:200
Straubing, den 24.03.2015
STZ GmbH