



Legende

- Bestand
- Neubau
- Abbruch

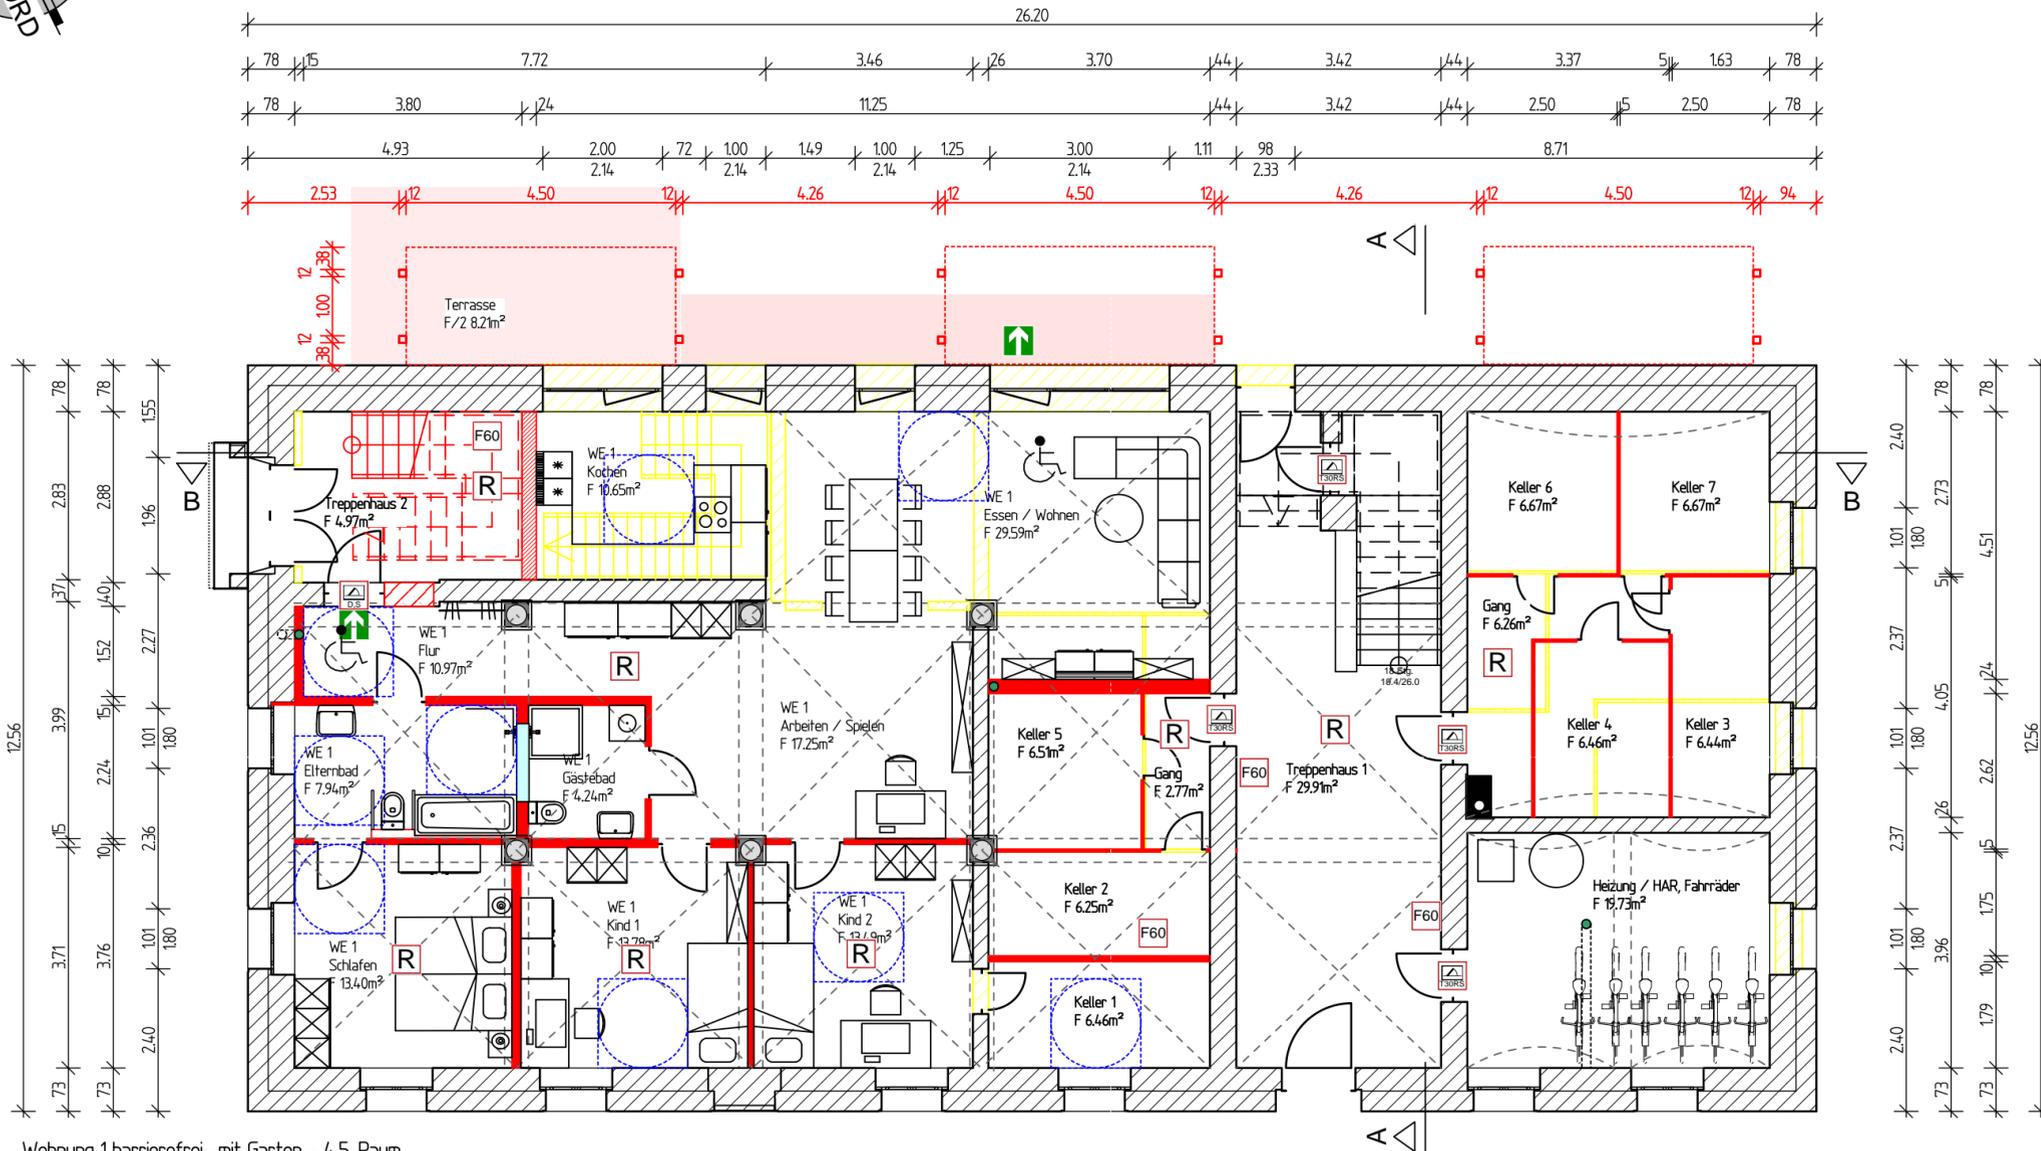

Wohnung 1 barrierefrei - mit Garten - 4,5-Raum

121,41 m<sup>2</sup> zzgl. Terrasse  
129,62 m<sup>2</sup> gesamt

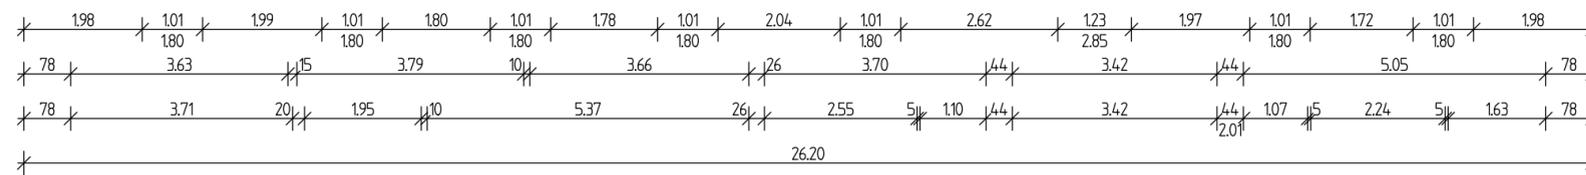

Die Maße sind am Bau zu überprüfen!  
Erstellt auf Grundlage Bestandspläne Bauaktenarchiv.  
Der Unternehmer ist verpflichtet bei veränderten örtlichen Gegebenheiten den Auftraggeber zu informieren und rechtzeitig Bedenken anzumelden.  
Die Baugenehmigung ist auf der Baustelle bereitzuhalten!  
Höhenbezug OK FF EG = ±0.00 = 236.11 DHHN

	Planung	
		plan + projekt   pühn St. Jacober Nebenstr. 103 08132 Mülsen Ruf 037601 458 410 Fax 037601 458 411 pppuehn@i.m.a.i.l.d.e
Änderungsvermerk	Datum	
Plan	Grundriss EG	
Massstab	1:100	
Leistungsphase	Genehmigungsplanung	
Plannummer	Datum 19.02.2021	Vorhaben
	gezeichnet S. Pühn	Sanierung und Umnutzung ehemaliges Malzhaus Errichtung Balkone, Gauben und Garagen
	geprüft T. Pühn	Marienstraße 47 08371 Glauchau AN 20026
G 3.01		