


Skizze zur Grenzniederschrift

Diese Skizze ist ein Bestandteil der Grenzniederschrift vom XX.XX.20XX

Antragsnummer: **56083624** Gemarkung: **Elxleben**

Flur(en): **9**

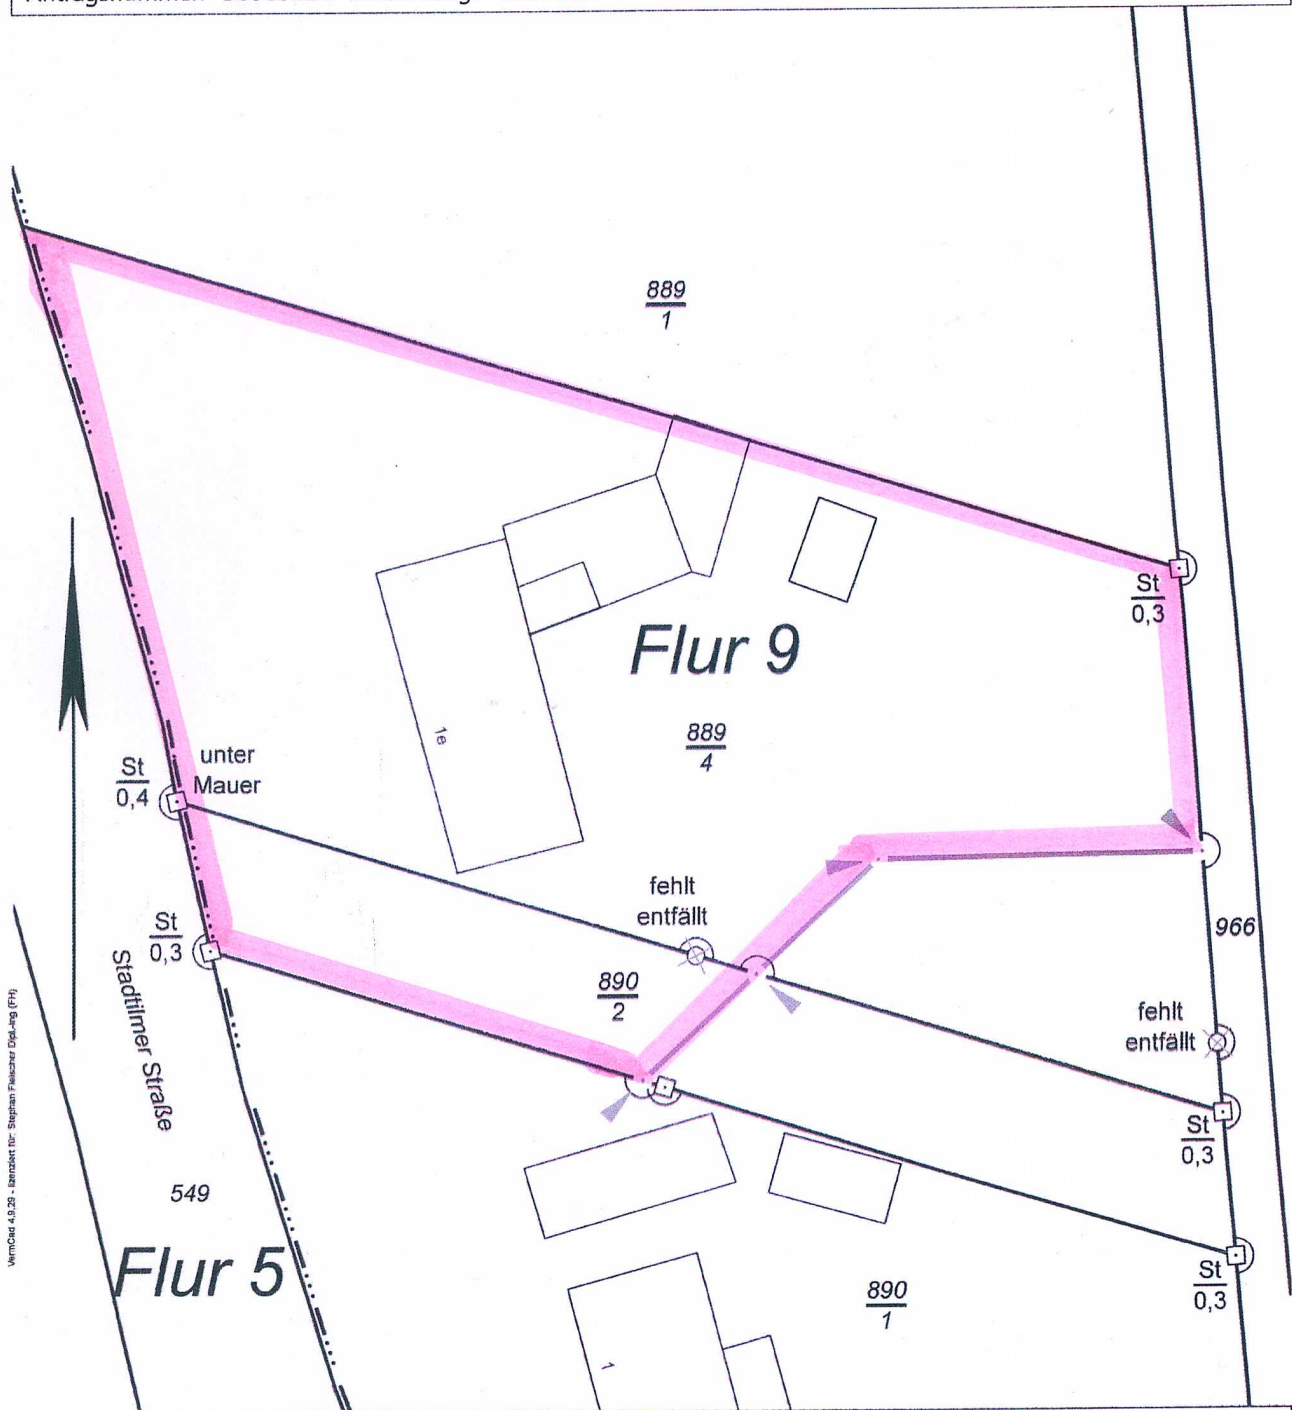

Zeichenerklärung

- Flurstücksqrenze alt
- Flurstücksqrenze neu
- Gebäudelinie, Nutzungsartengrenze
- Grenzmauer einseitig mit Mauerstärke
- Grenzmauer gemeinschaftlich mit Mauerstärke
- Grenzmauer beidseitig mit Mauerstärke

Grenzpunkte:

- Stein, Kunststoffmarke oder steinähnliche Grenzmarke
- Meiselzeichen, Kerbe
- R-Rohr, B-Bolzen, N-Nagel, ME-Mauerecke, GE-Gebäudeecke
- Zaunpfosten
- Zaunsäule
- auf vorhanden Stein neuen aufgesetzt
- ohne Abmarkung

$\frac{0,7}{B}$ $\frac{R}{0,4}$

relative Lage von Grenzmarken zum Gelände
(hier: Bolzen in 0,7m Höhe, Rohr in 0,4m Tiefe)
Zeichen für Grenzpunkte die festgestellt,
wiederhergestellt oder neu abgemarkt wurden

- Geradheitszeichen
- Gebäudeecke (topografisch)

Schwarz:
vorgefundenes Grenzzeichen, bestehende Grenze

Rot:
neues Grenzzeichen, neue Grenze

Rot gekreuzt:
entferntes Grenzzeichen, wegfallende Grenze