


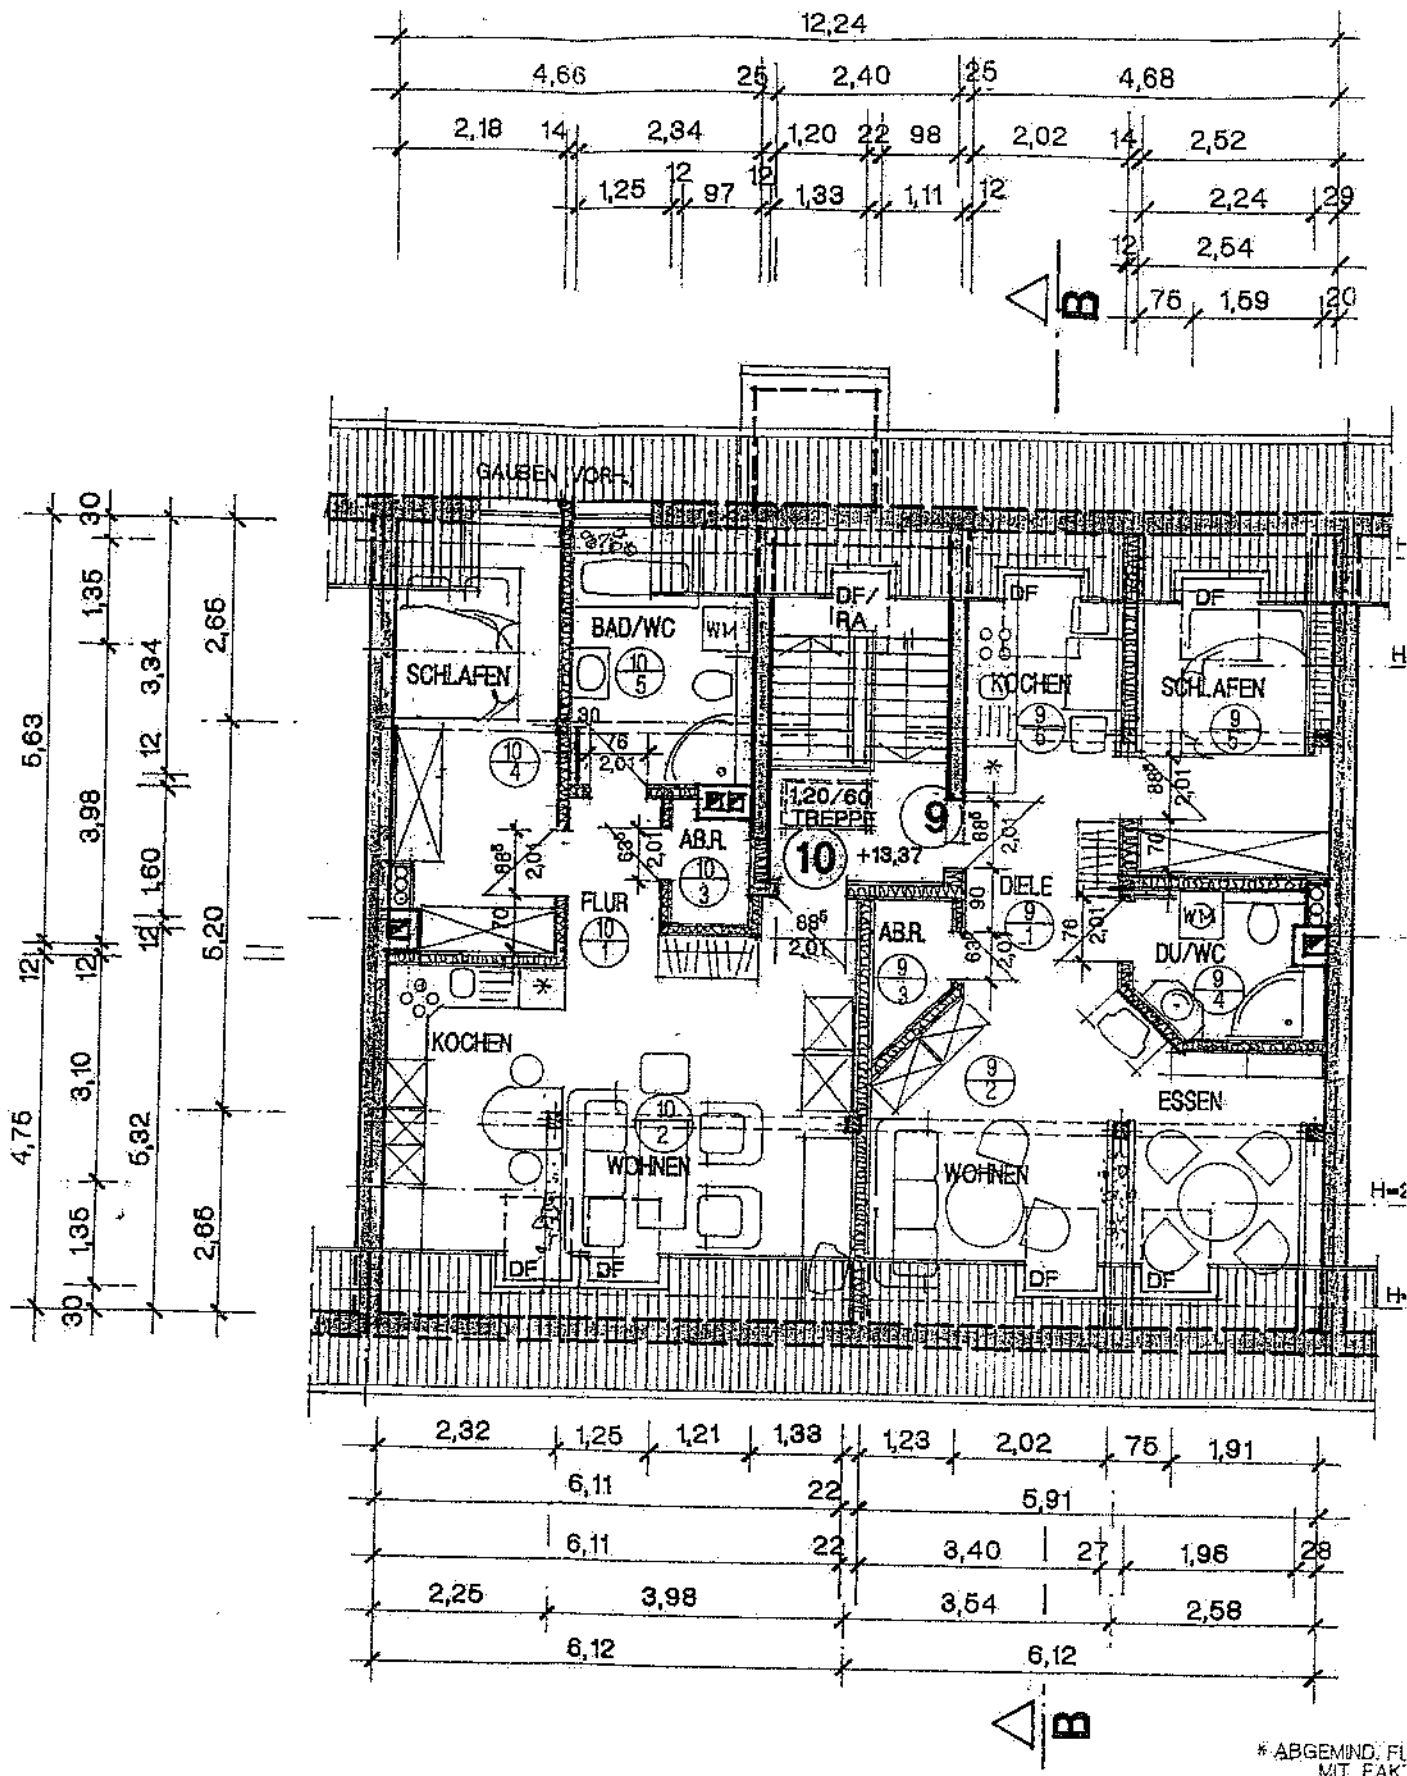

DACHGESCHOSS

M 1:100

* ABGEMIND. FL.
MIT FAK