


Modul 2

Diele, HAR, WC, Kochen,
Essen, Wohnen, Terrasse

Seitenfenster
je nach Bauvorhaben

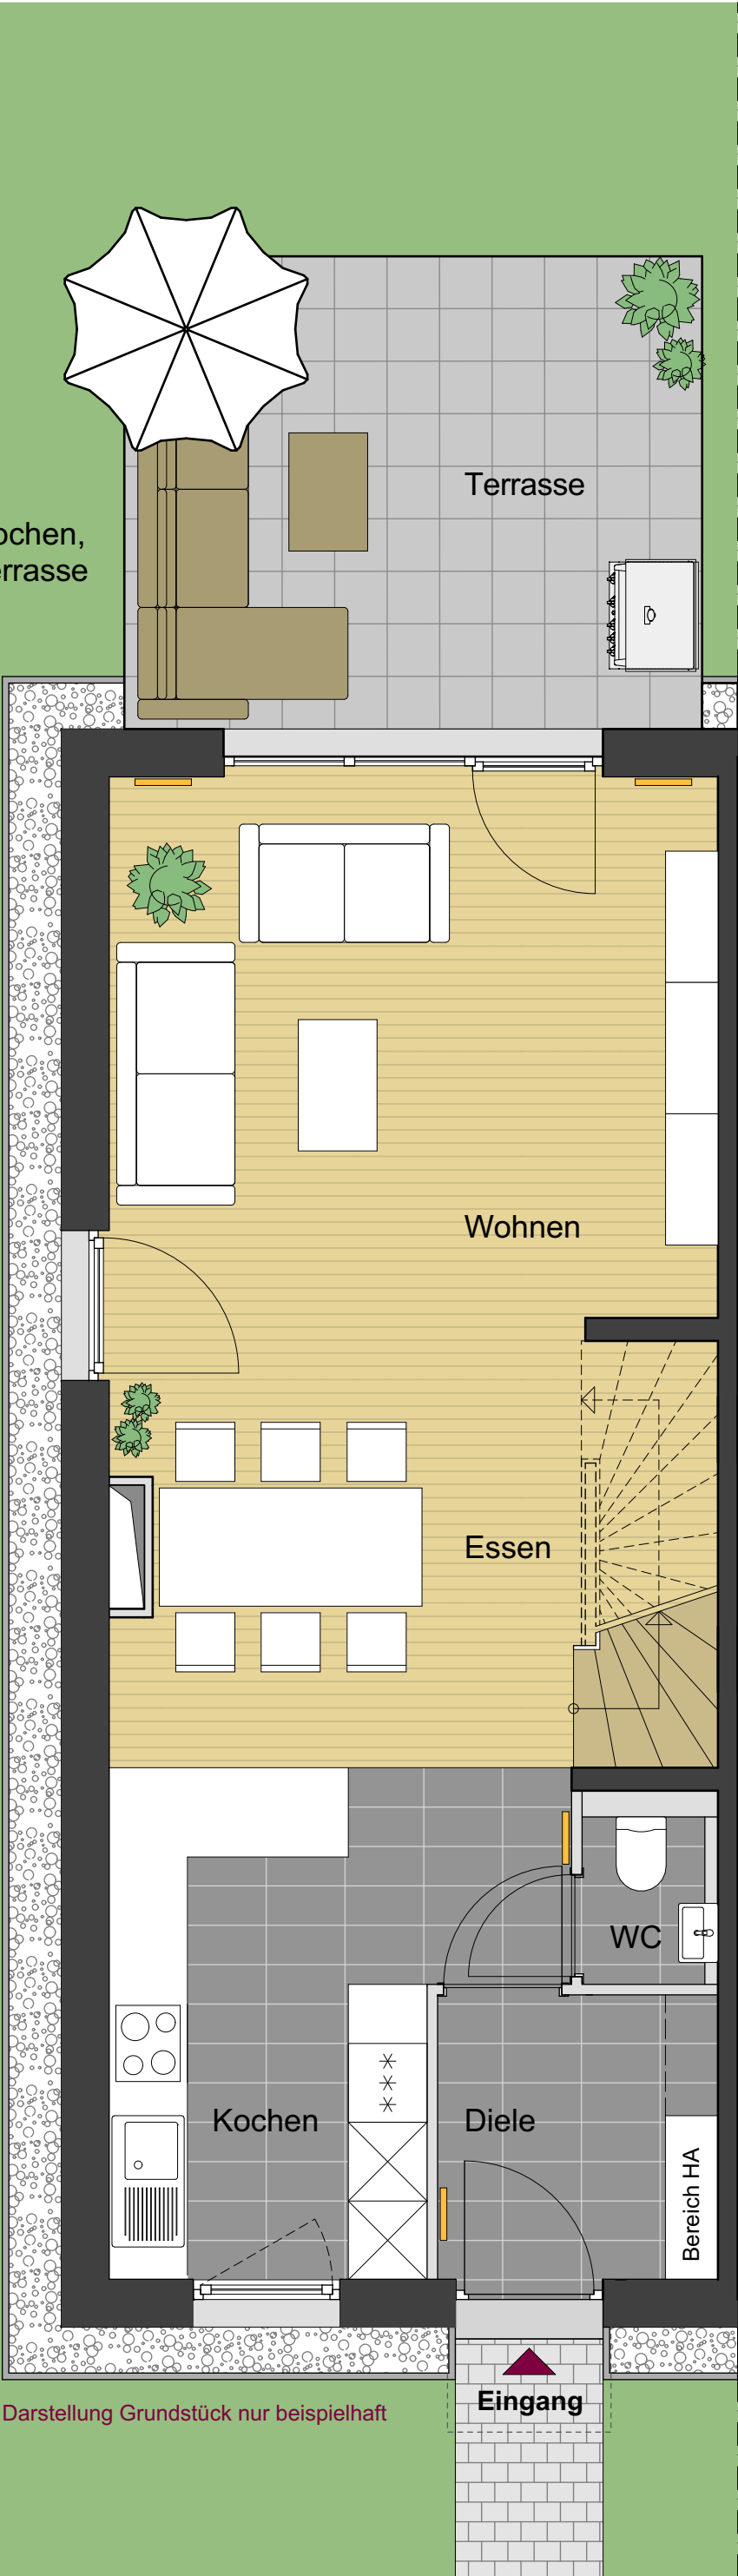

Darstellung Grundstück nur beispielhaft

Möblierung und Pflanzen sind nicht Bestandteil des Hauses - Bodenbeläge können mit Mehrknoten verbunden sein

Wohnflächen	
Erdgeschoss	
Modul 2	
Diele	4,63
WC	1,53
Kochen	11,27
Wohnen/Essen	32,77
Terrasse 15,84/2	7,92
Gesamt	58,12

Grundriss Erdgeschoss MODUL 2

WEISSHORN
Projektentwicklung GmbH
Borsigstraße 20a
65205 Wiesbaden
Telefon: 06122/58653-0
Email: info@weisshorn-gruppe.de



Generation-E