


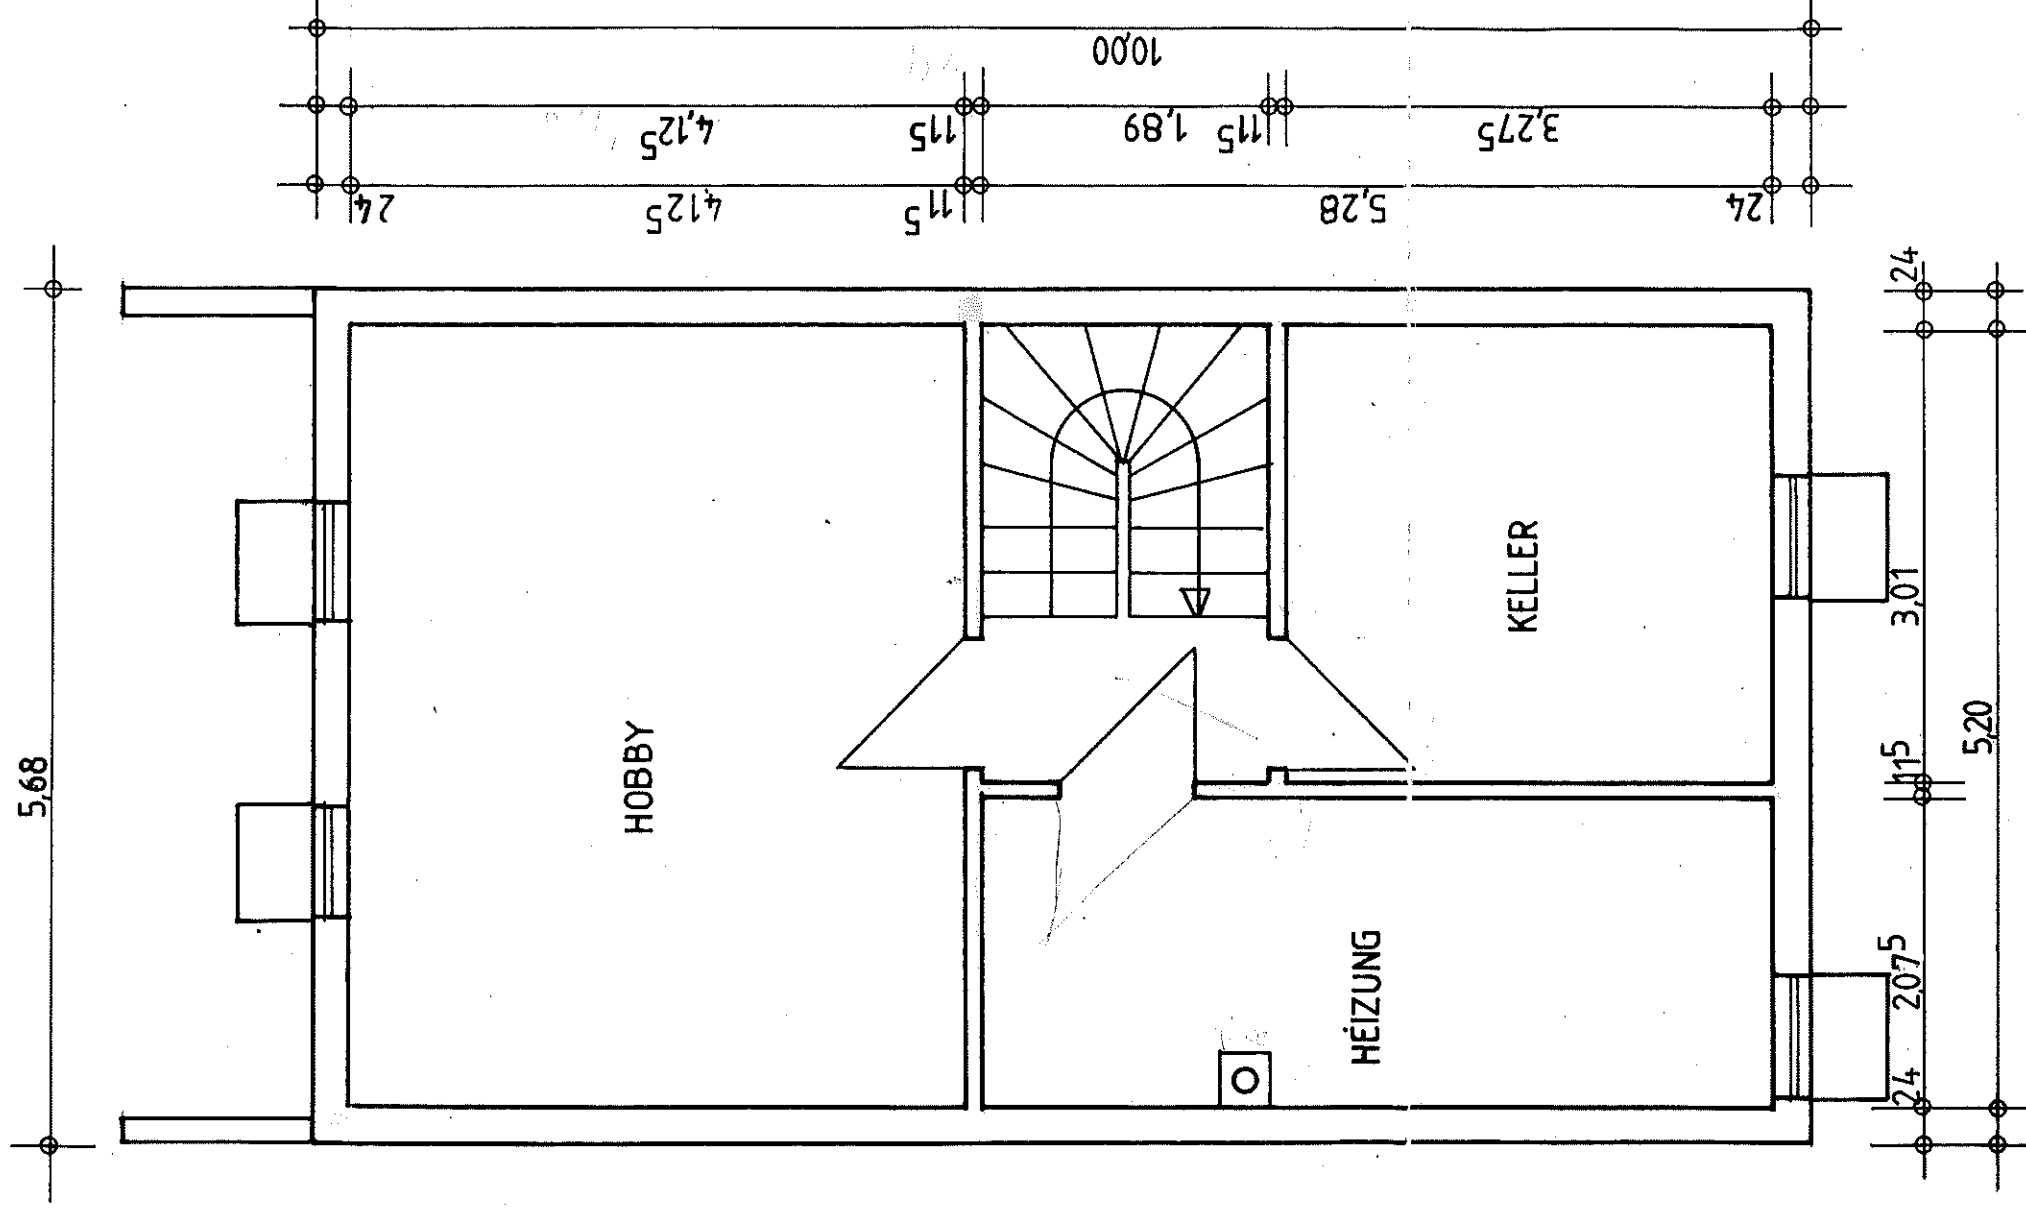

KELLERGECHOSS

Friedrich Wagner GmbH
 Baunternehmung
7858 Weil am Rhein
 Oberer Schlipfweg 18
 Telefon 07621 / 7 12 53