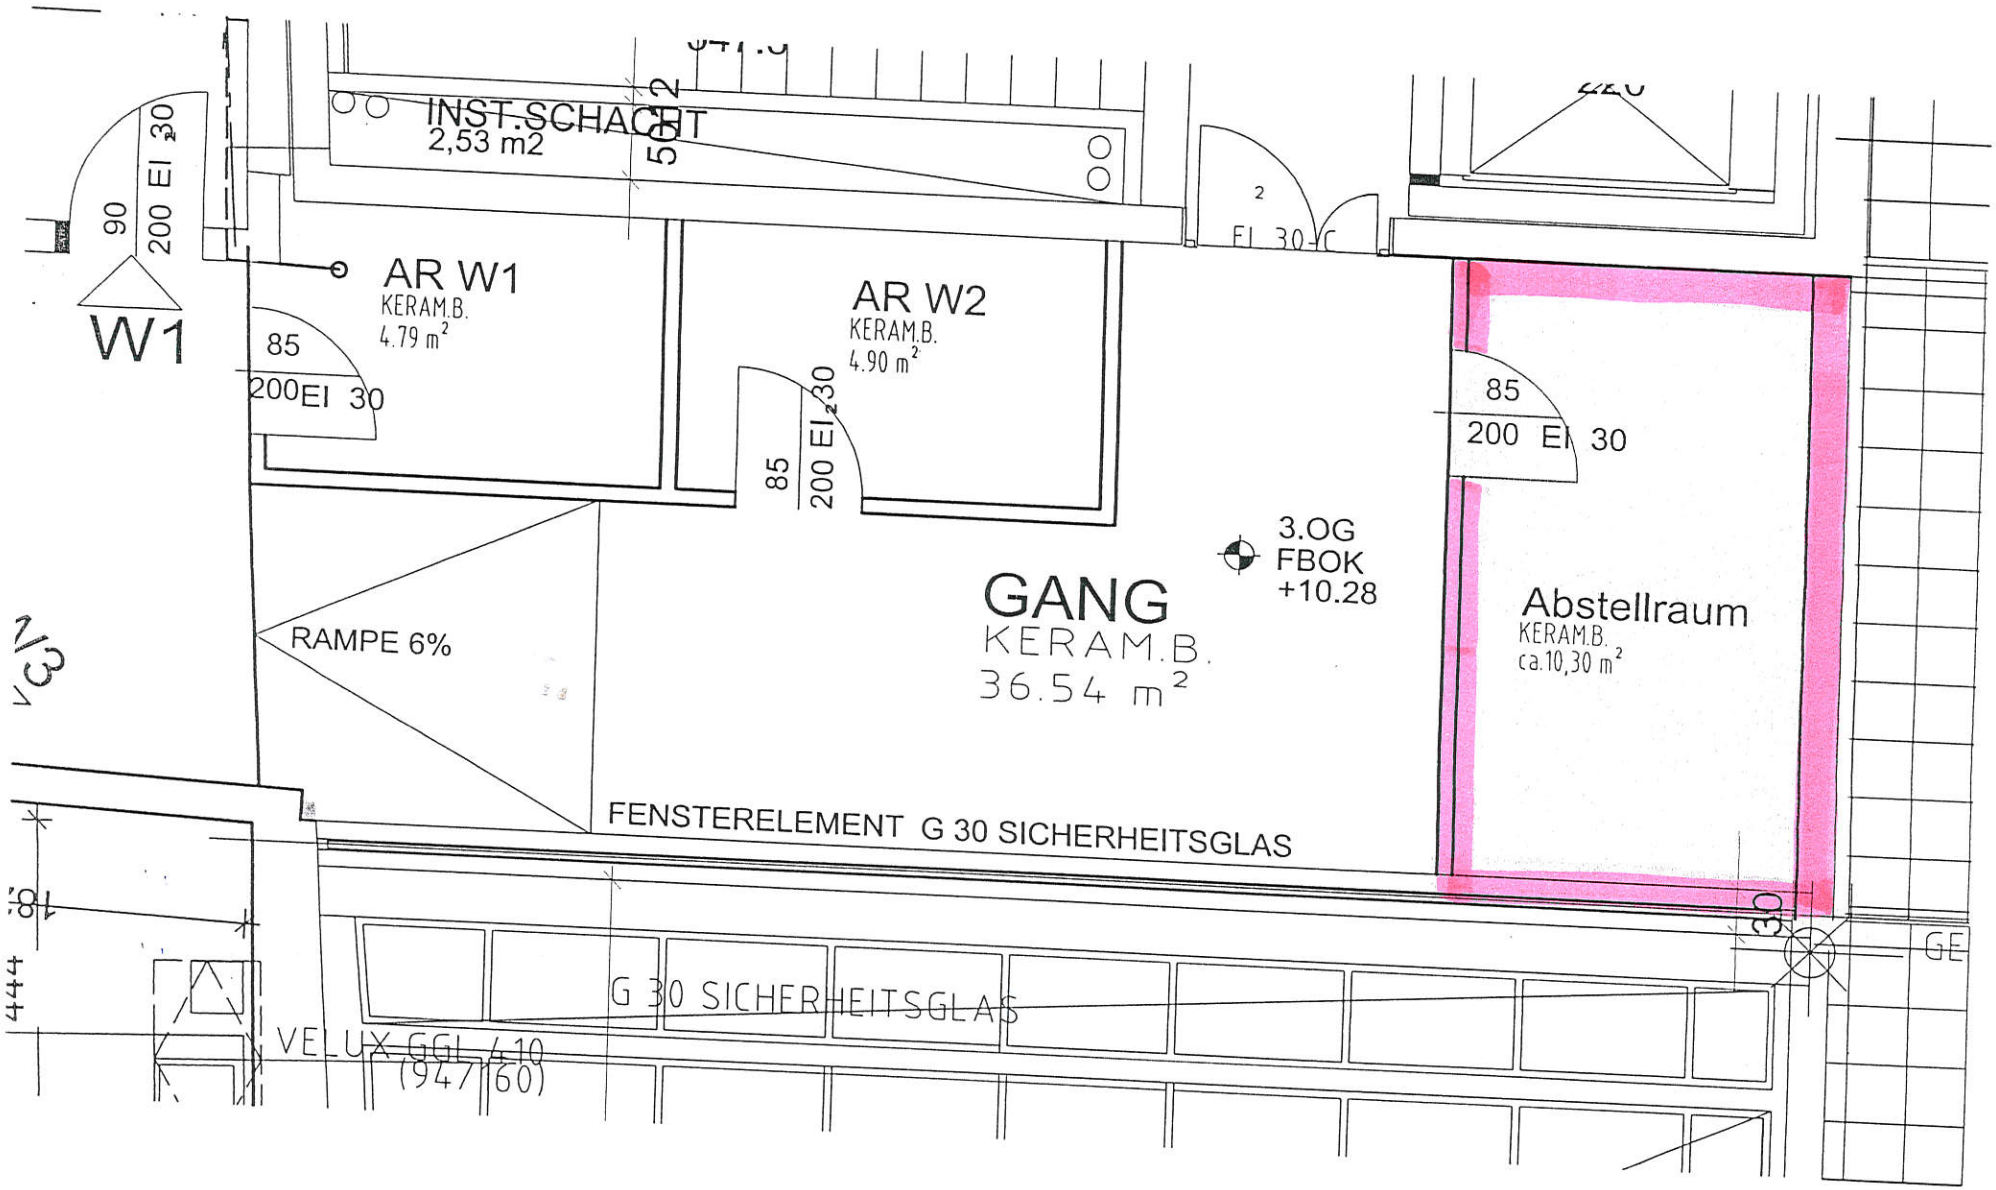
INST.SCHACHT
2,53 m2
AR W1
KERAM.B.
4.79 m²
AR W2
KERAM.B.
4.90 m²
W1
85
200EI 30
90
200 EI 30
85
200 EI 30
85
200 EI 30
EI 30-C
3.OG
FBOK
+10.28
GANG
KERAM.B.
36.54 m²
Abstellraum
KERAM.B.
ca.10,30 m²
RAMPE 6%
FENSTERELEMENT G 30 SICHERHEITSGLAS
G 30 SICHERHEITSGLAS
VELUX GGL 410
(947/60)
GE