


# 2024ZIS-1670

Josefstraße 42, 41462 Neuss  
ETAGEN: 5

ÜBERSENDET VON Franz Z. Mönig

## ▼ Erdgeschoss

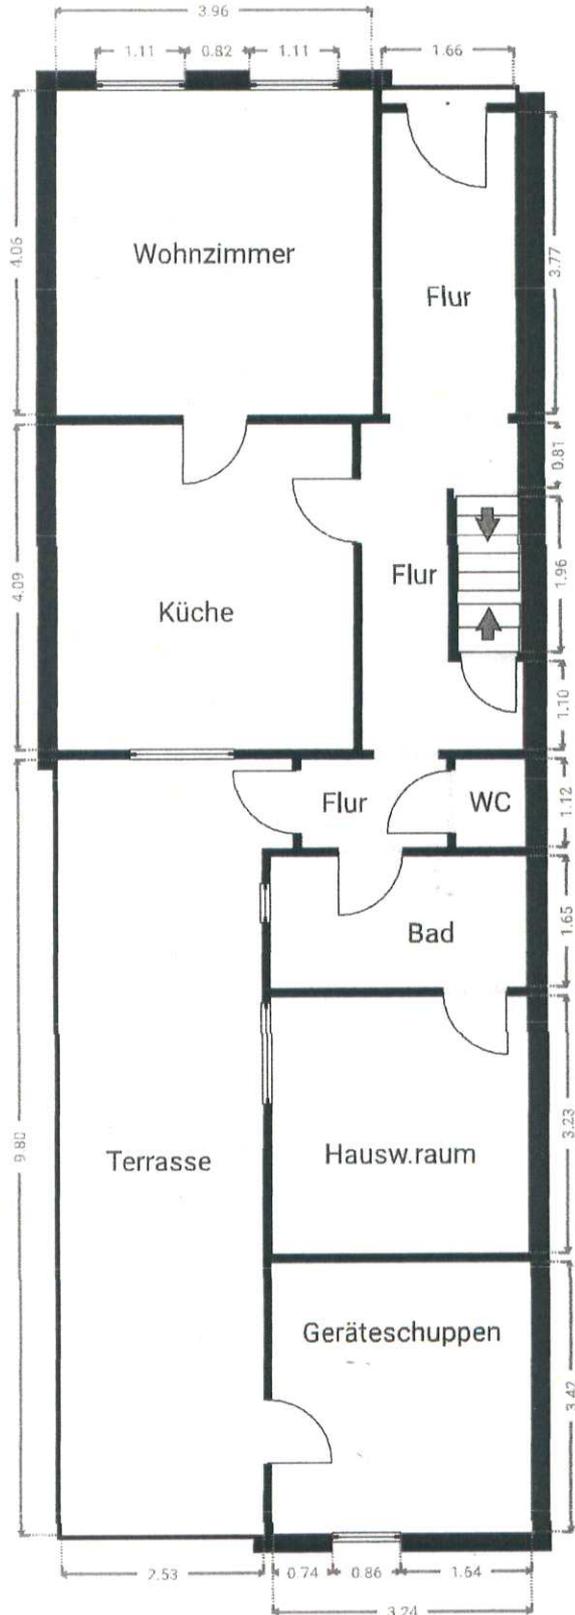

Vereinfachte Darstellung. Haftungsbeschränkungen gelten gemäß den Vertragsbestimmungen von Franz Z. Mönig. Analog zur Wohnflächenermittlung wird bei der Erstellung von Grundrissen ein vereinfachtes Verfahren angewendet.



1:89  
Page 1/24




# 2024ZIS-1670

Josefstraße 42, 41462 Neuss  
ETAGEN: 5

ÜBERSENDET VON Franz Z. Mönig


## ▼ 1. Obergeschoss

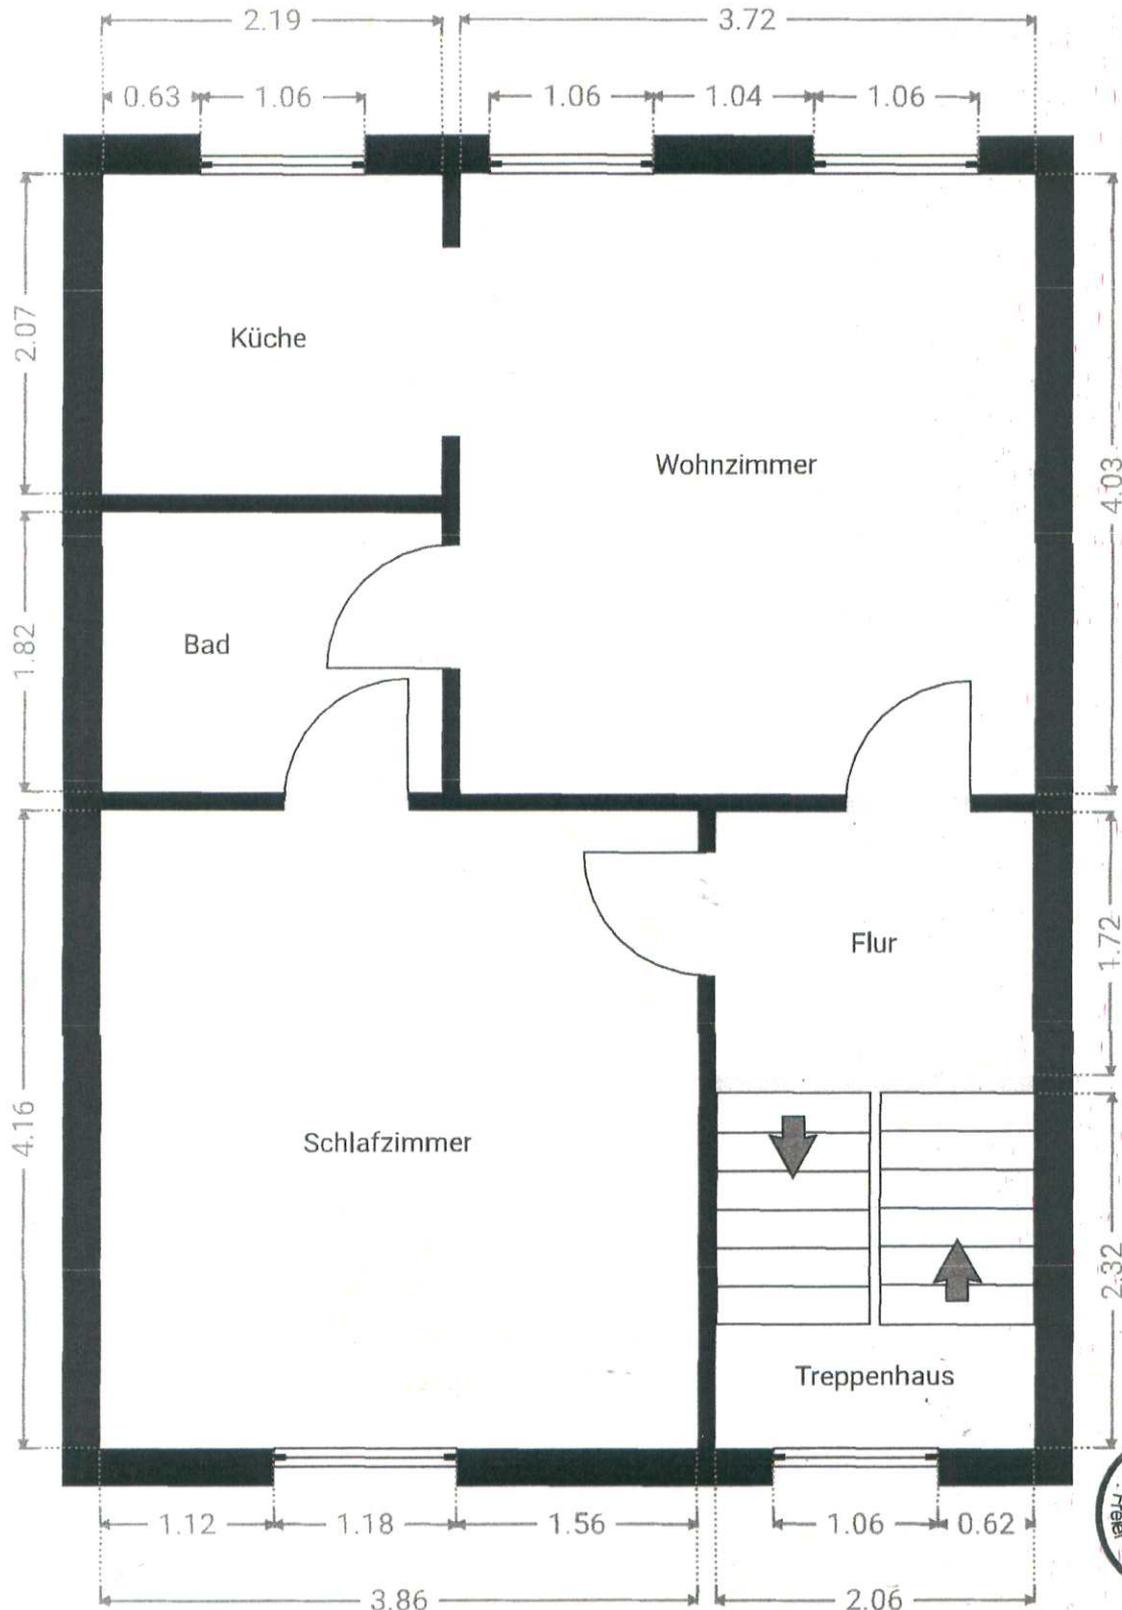

Vereinfachte Darstellung. Haftungsbeschränkungen gelten gemäß den Vertragsbestimmungen von Franz Z. Mönig. Analog zur Wohnflächenermittlung wird bei der Erstellung von Grundrissen ein vereinfachtes Verfahren angewendet.




▼ 2. Obergeschoss

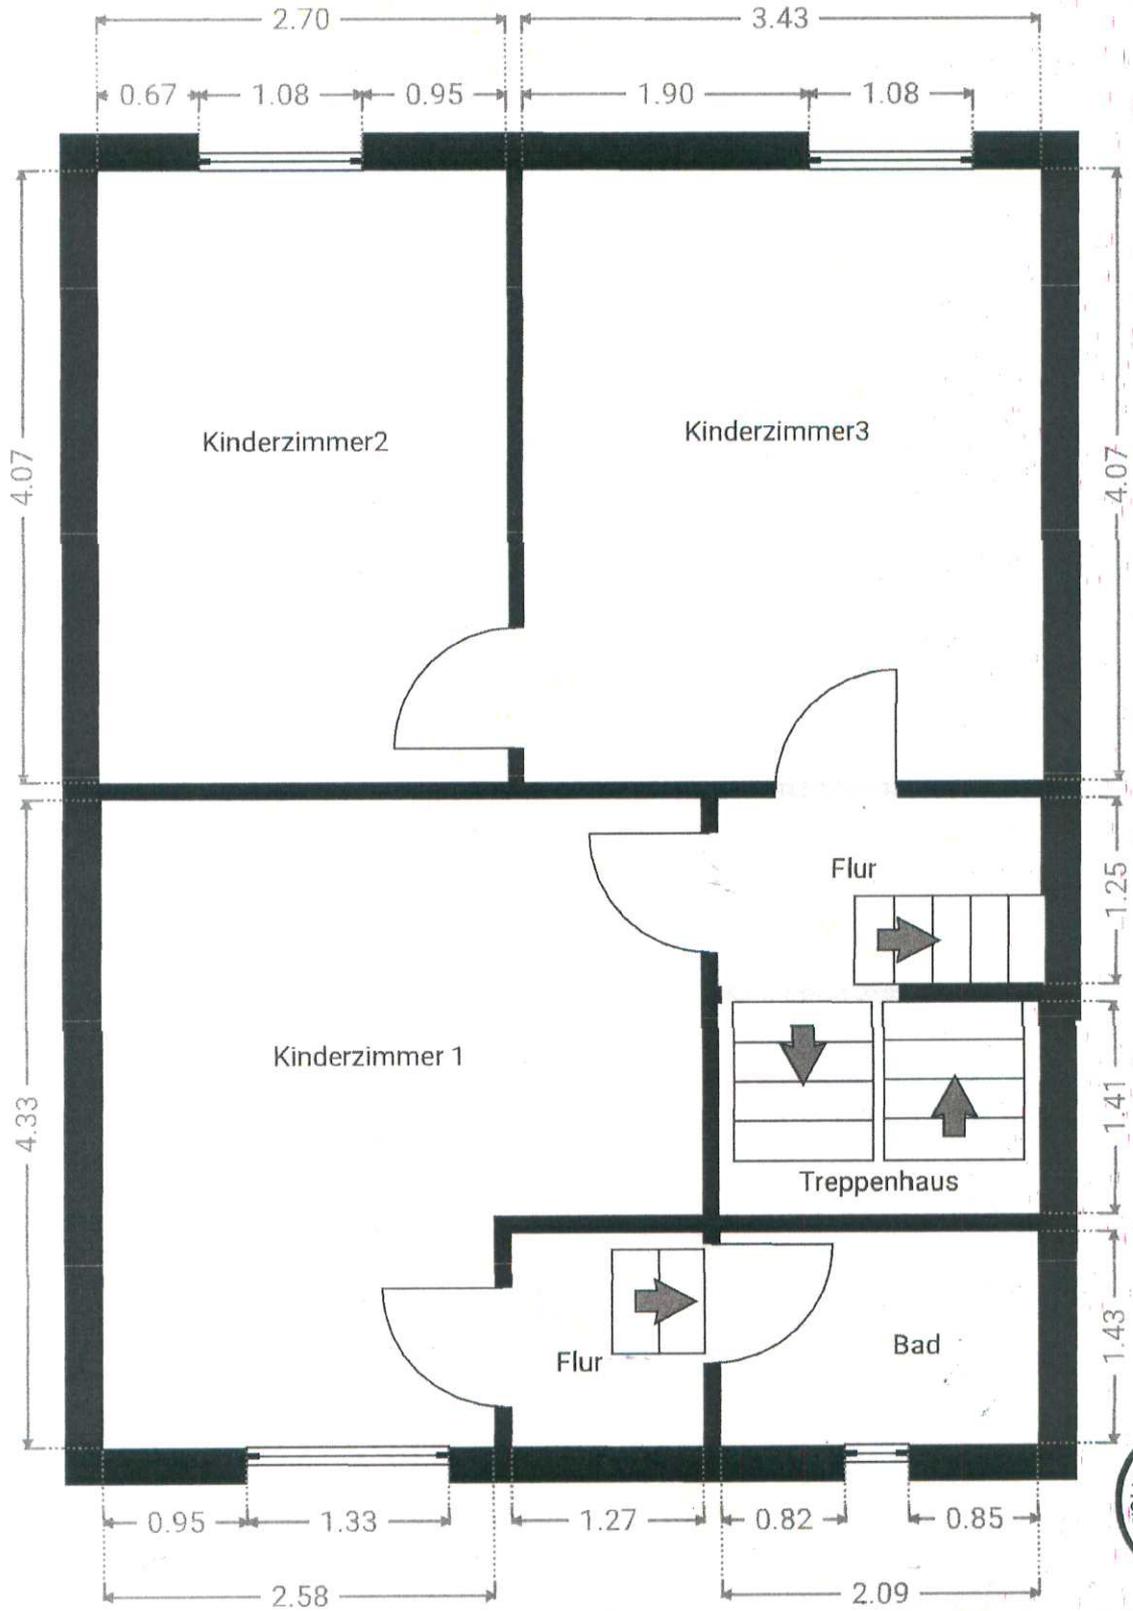


Vereinfachte Darstellung. Haftungsbeschränkungen gelten gemäß den Vertragsbestimmungen von Franz Z. Mönig. Analog zur Wohnflächenermittlung wird bei der Erstellung von Grundrissen ein vereinfachtes Verfahren angewendet.




▼ Dachgeschoss

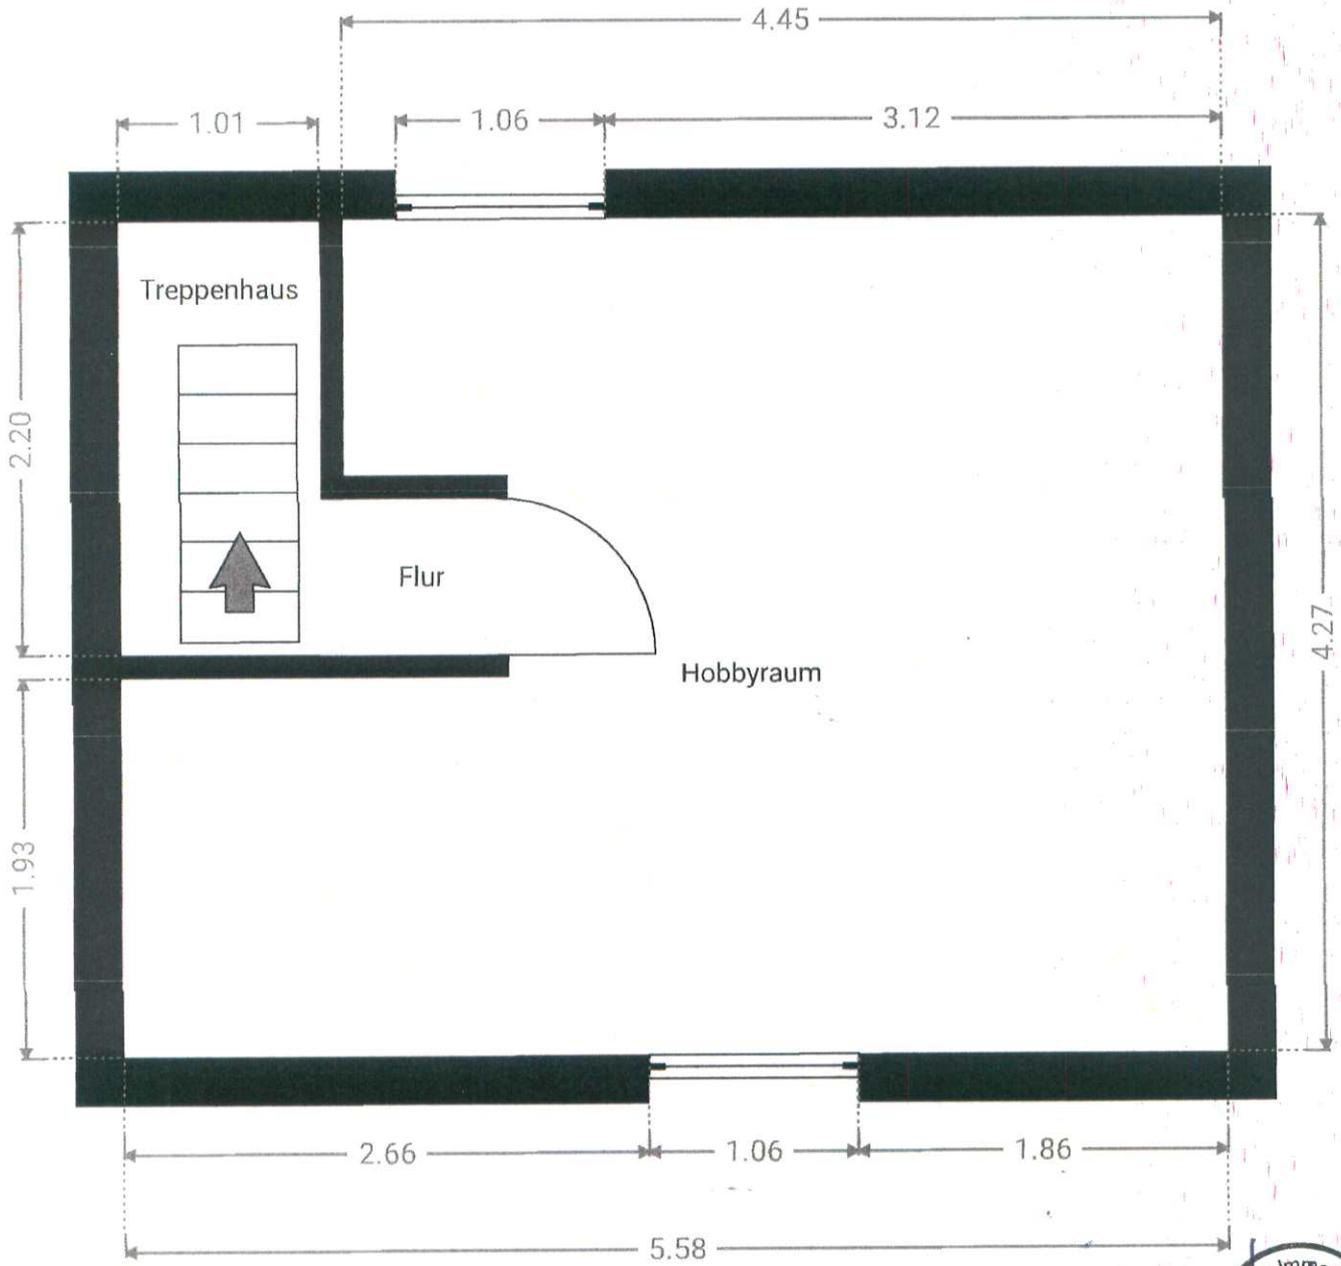

Vereinfachte Darstellung. Haftungsbeschränkungen gelten gemäß den Vertragsbestimmungen von Franz Z. Mönig. Analog zur Wohnflächenermittlung wird bei der Erstellung von Grundrissen ein vereinfachtes Verfahren angewendet.

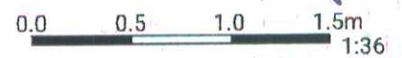

▼ Kellergeschoss

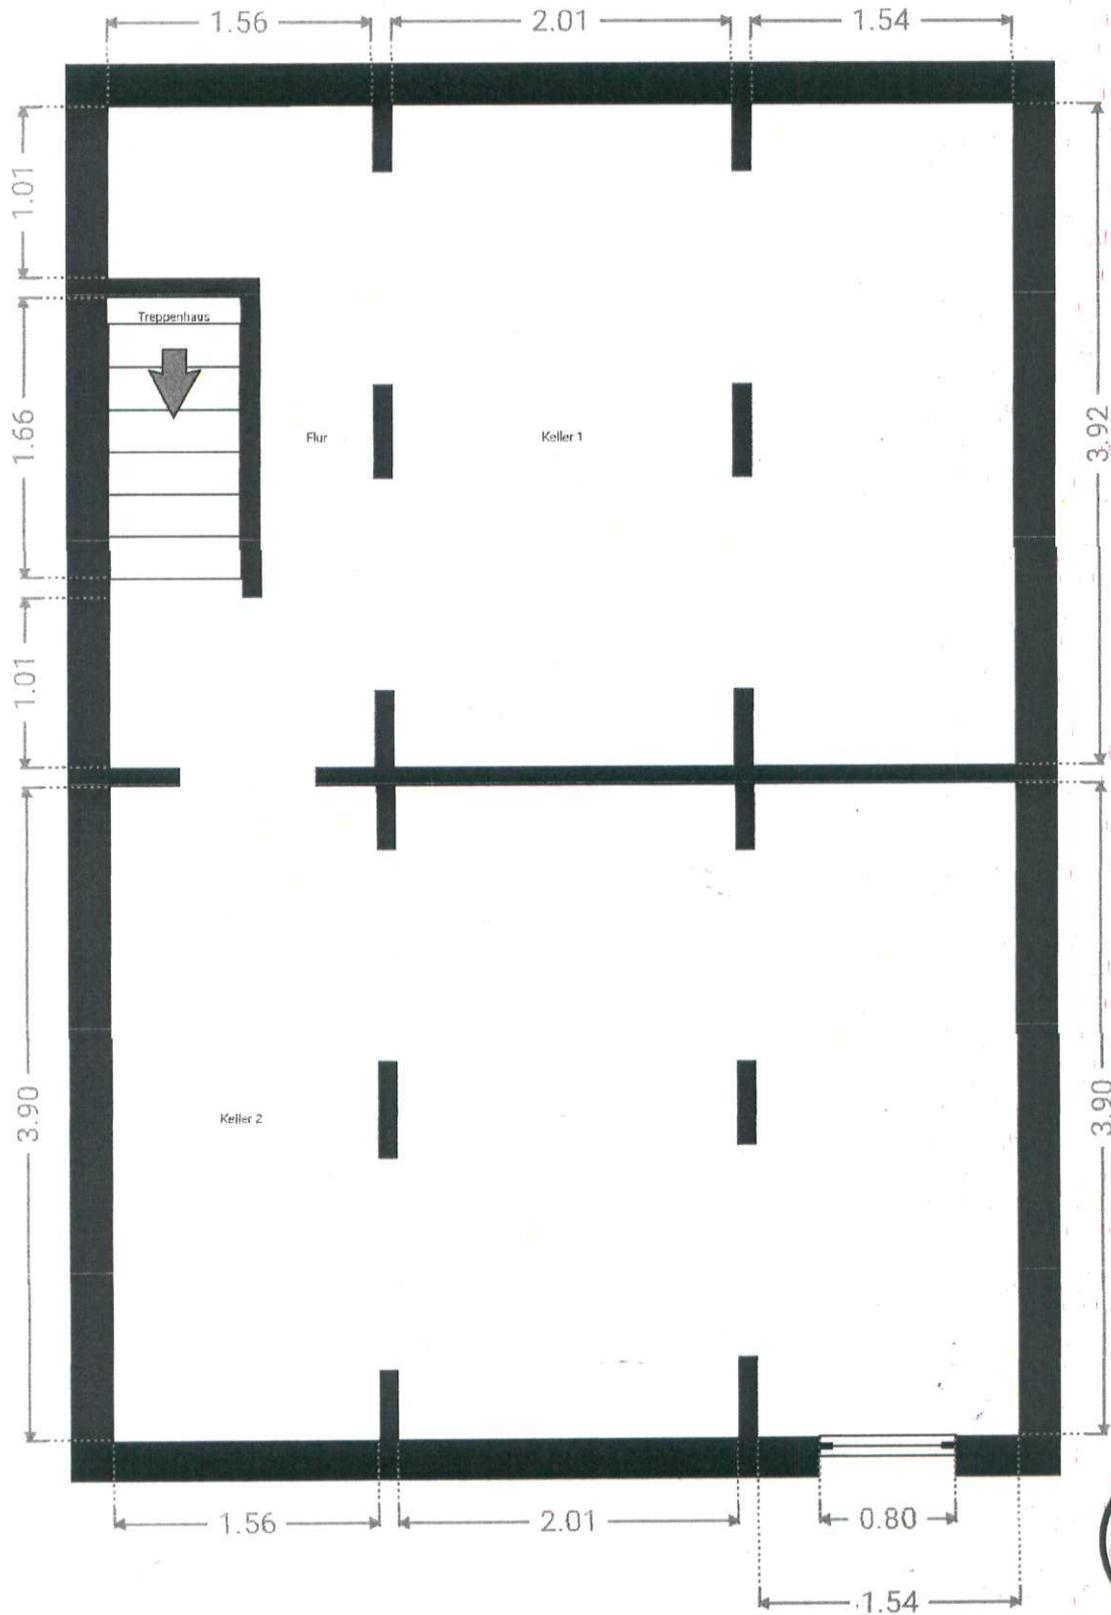

Vereinfachte Darstellung. Haftungsbeschränkungen gelten gemäß den Vertragsbestimmungen von Franz Z. Mönig. Analog zur Wohnflächenermittlung wird bei der Erstellung von Grundrissen ein vereinfachtes Verfahren angewendet.

0.0 0.5 1.0 1.5 2.0m

