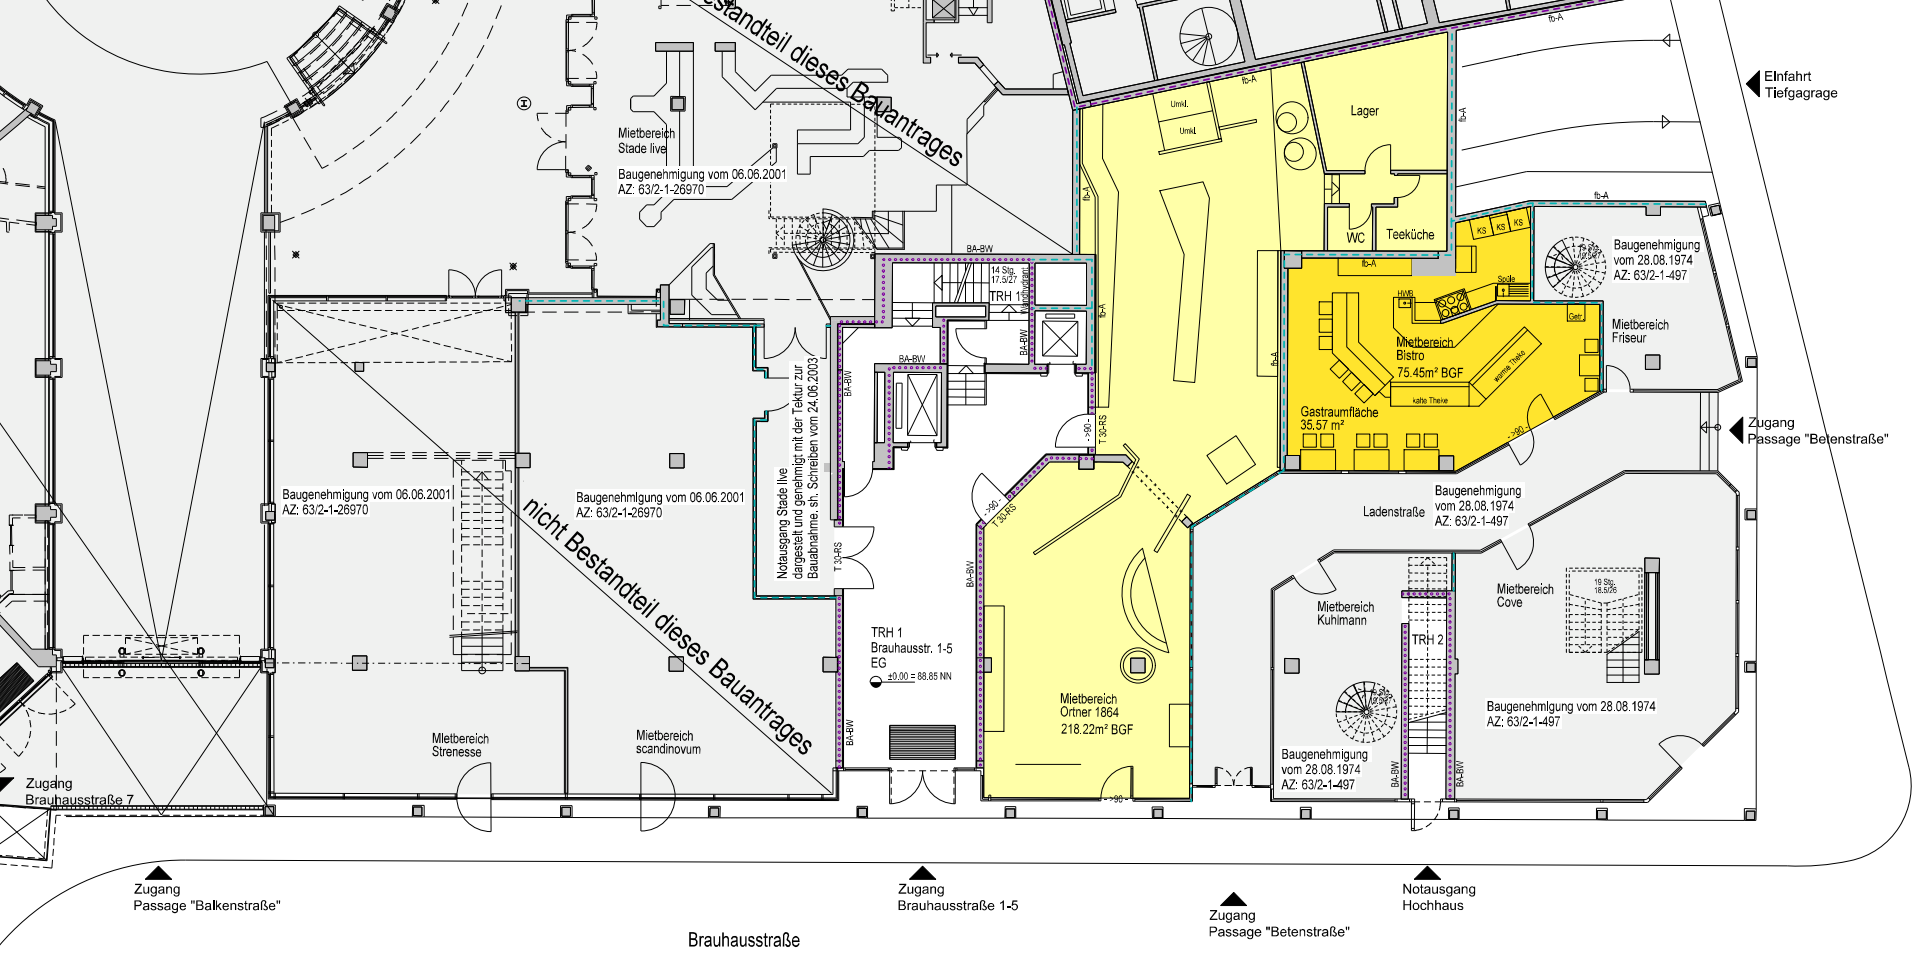

01	21.03.2022	Nachforderungen vom 04.01.2022

Projekt

Krone am Markt / HDI Gebäude
Brauhausstrasse 1-5
Betenstrasse 1 / Markt 10-14
44137 Dortmund

Bauherr

Ehrich Dreier und Martin Dreier Immobilien
Untere Brinkstraße 81-89
44141 Dortmund

Planung

ARCHITEKT CHRISTOPH DAMM
Petersmannweg 1
44287 Dortmund
Fon. 0231-7254 9800
Fax. 0231-7254 9806
info@architekt-damm.de

Zeichnungsinhalt

Erdgeschoss

Maßstab	Blattgröße
1:100	118/84
Gez.	Datum