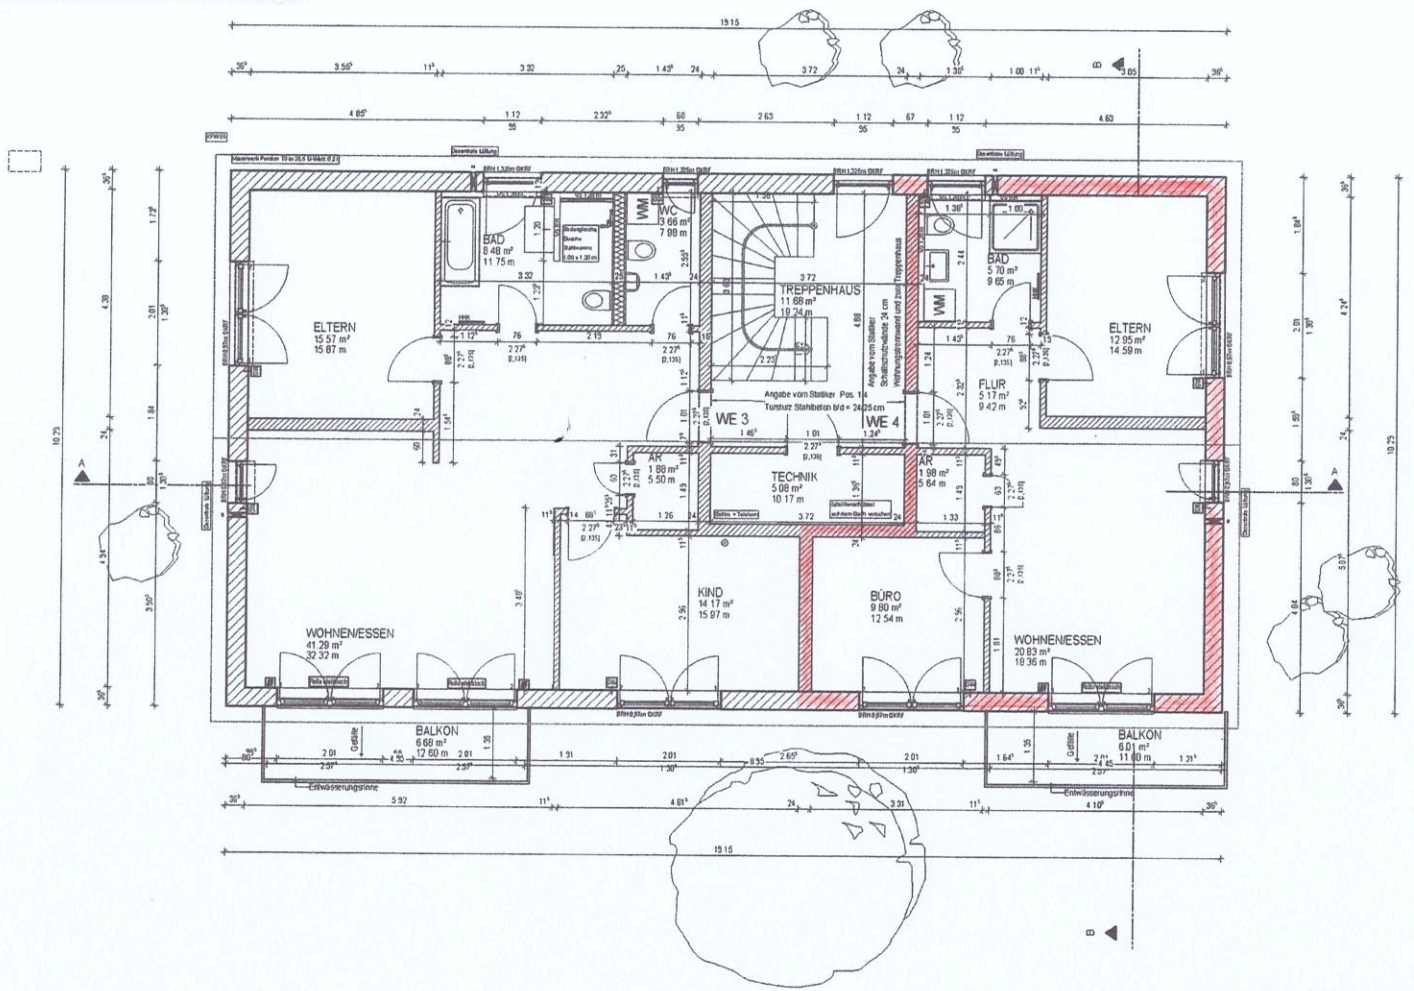

DETAIL - FUßBODENAUFBAU M 1:20

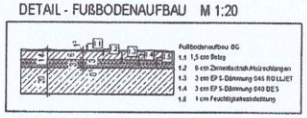

LEGENDE

Dieser Plan ist nur in Verbindung mit den statischen Konstruktionsplänen und sämtlichen Detailplänen des Architekten gültig
Unklarheiten sind mit der Bauleitung vor Arbeitsbeginn zu klären
Alle Maße und Höhenangaben sind vom Unternehmer am Bau verantwortlich zu prüfen und mit anderen Plänen zu vergleichen
Unstimmigkeiten sind der Bauleitung sofort zu melden
Die Pläne der beteiligten Fachplaner sind zu beachten
Tragende Bauteile sind nach den Angaben des Statikers auszuführen
Alle Angaben über Schlitze und Durchbrüche sind vor der Ausführung vom Hauptunternehmer gemeinsam mit den entsprechenden Projektanten zu prüfen
Alle Maße beziehen sich, soweit nicht anders angegeben auf den Rohbau ohne Putz oder Verkleidung
Alle Höhenangaben beziehen sich auf OK RFB des jeweiligen Raumes, Turhöhen beziehen sich ebenfalls auf OK RFB

▽ = OK Fertigbau
△ = UK Fertigbau
▼ = OK Rohbau
▲ = UK Rohbau

Wanddurchbruch
Bodendurchbruch

◈ FFB = Fertigfußboden
⊕ RFB = Rohfußboden

S = Sanitär
H = Heizung
E= Elektro
L = Lüftung
G = Gas

WD = Wanddurchbruch
WA = Wandaussparung
WWS = waagerechter Wandschlitz
SWS = senkrechter Wandschlitz
KB = Kernbohrung

BRH = Brustungshöhe
OFF = Öffnung

Index	Datum	Bearbeiter	Prüfer	Index-Attiz
08	21.11.2022	sa		Technikräume überarbeitet
07	12.09.2022	sa		Fensterattiken überarbeitet - letztes Rohbaumaß ist nun abgebildet
06	05.09.2022	sa		Detail Fußbodenaufbau ergänzt
05	04.08.2022	sa		RHK ergänzt Fenster und Brüstungshöhen überarbeitet, BA 12 cm nach oben, Wandst m 24cm ge
04	10.06.2022	sa		Anbringung Fenster eingetragen

Sämtliche Maße sind vom Unternehmer eigenverantwortlich zu prüfen!

Bauvorhaben	Neubau - Mehrfamilienhaus mit 4WE Am Weiher 5 91094 Langensendelbach
Bauherr	BHG A + P. Bayer | D. Knopf + T. Pohl Erlanger Straße 12 91090 Effeltrich
Plan	Plan-04-AUSFÜHRUNG-01-Obergeschoss

MASSTAB	DATUM	Ersteller	PROJEKT-NR	PLAN-NR	INDEX
1:50	21.11.2022	Sabrina Kupferer	2021_2	304	08

Planverfasser: ISB GmbH, Reinhard Niersberger, Gräfenberger Straße 6, 91077 Neunkirchen am Brand