

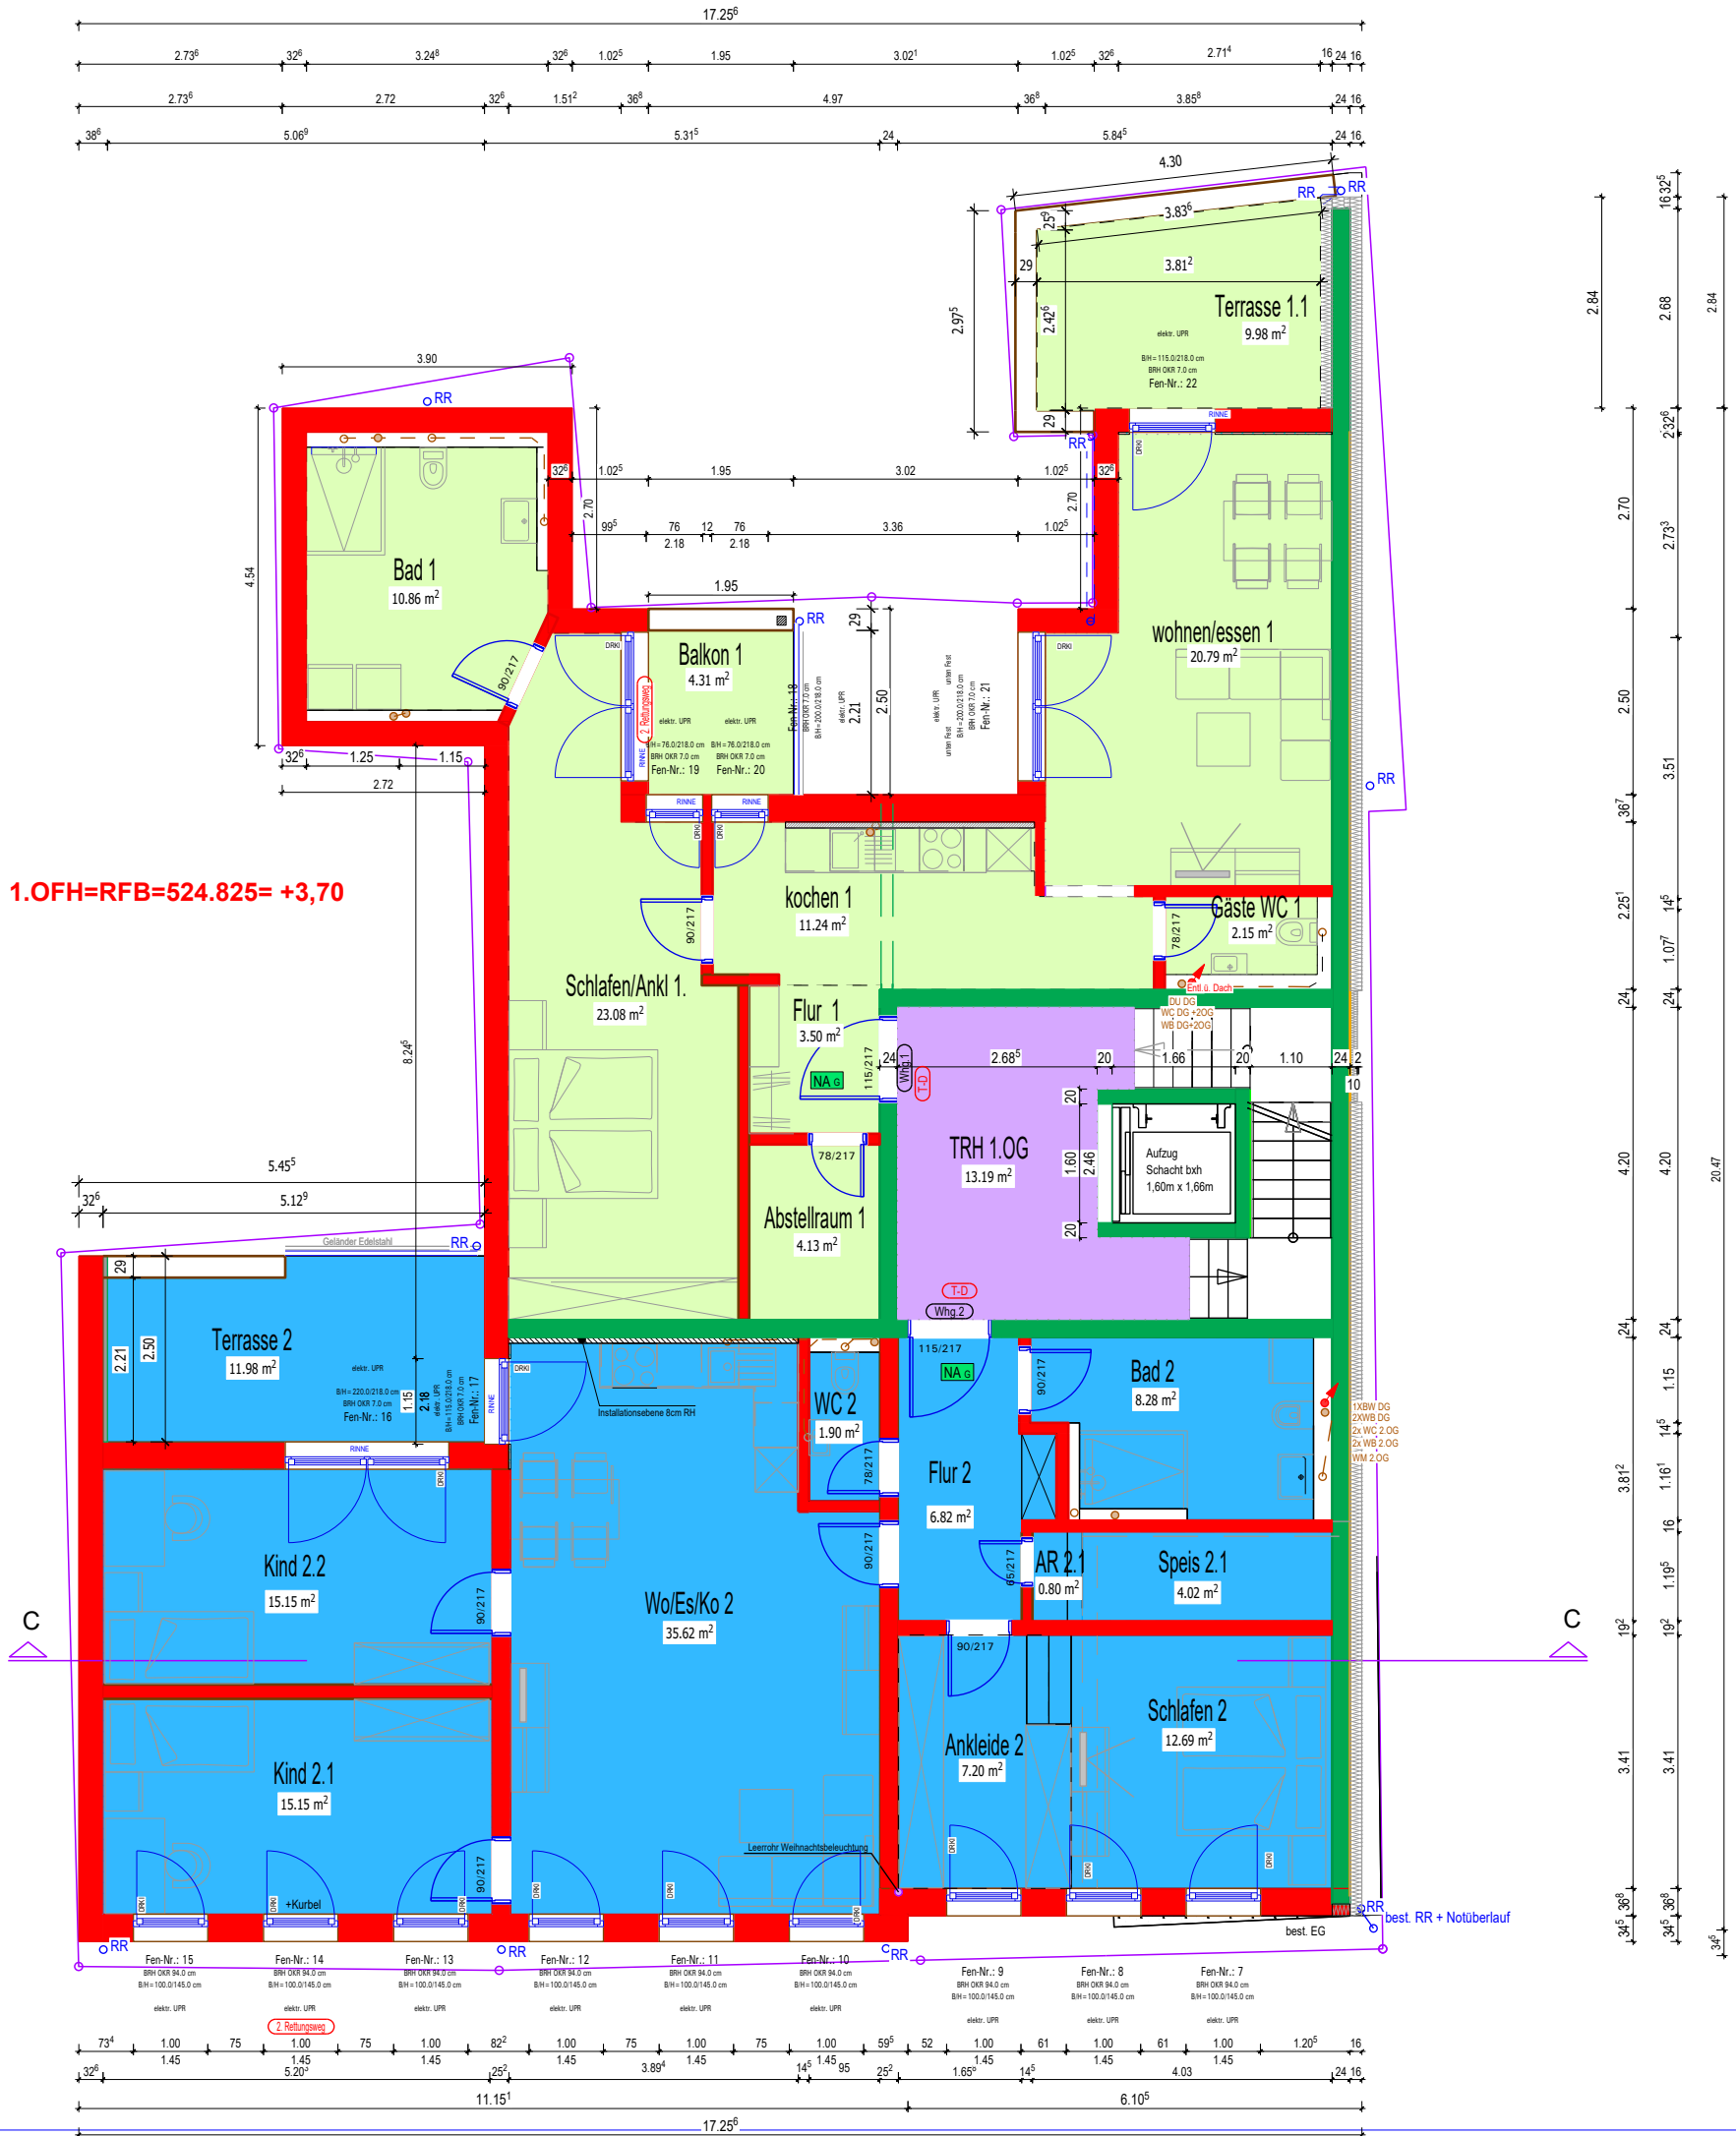


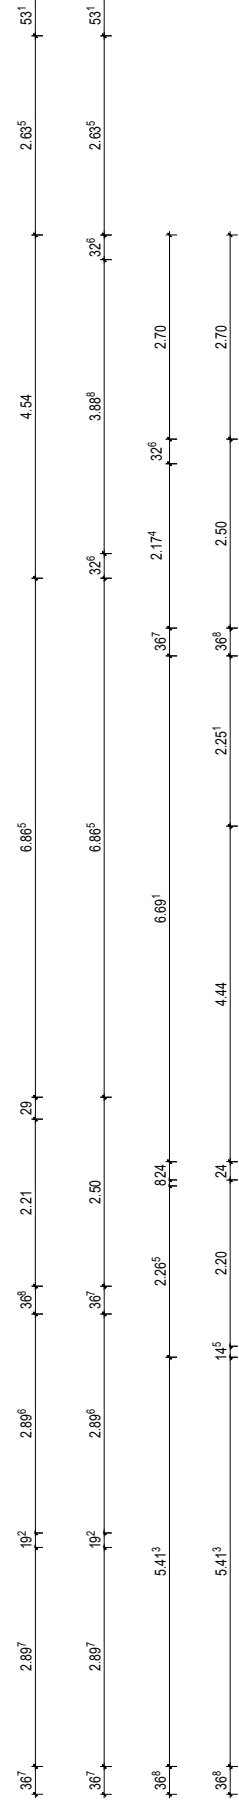

BAUGESUCH

3

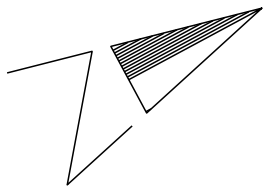

Willi Mayer



Thanheimer Strasse 40
72406 Bisingen
Tel. 07476 / 94002-0
Fax 07476 / 94002-30

ZimmerMeisterHaus
Wohnkultur aus der Natur

BAUHERR	Wolfgang Schlay Benjamin Schlay		Am Rain 2+3+4 72379 Hechingen		
BAUORT	Am Rain 2+3+4, 72379 Hechingen Flst.-Nr.: 4040/3 + 4041 + 4042/1 + 4042/2 + 4042/3 + 4043 + 4044 + 4045				
BAUVORHABEN	NEUBAU WOHN- UND GESCHÄFTSHAUS				
BAUTEIL	1.OBERGESCHOSS				
Datum	Masstab	Statiker	Bauleitung	gezeichnet	Projekt-Nr.
03.12.2024	M 1:100	Dehn	MH	EC	P2021-020