


Flurstück: 592
Flur: 4
Gemarkung: Roden

Gemeinde: Saarlouis
Kreis: Saarlouis

Auftragsnummer:

6467116,73

2555345,61

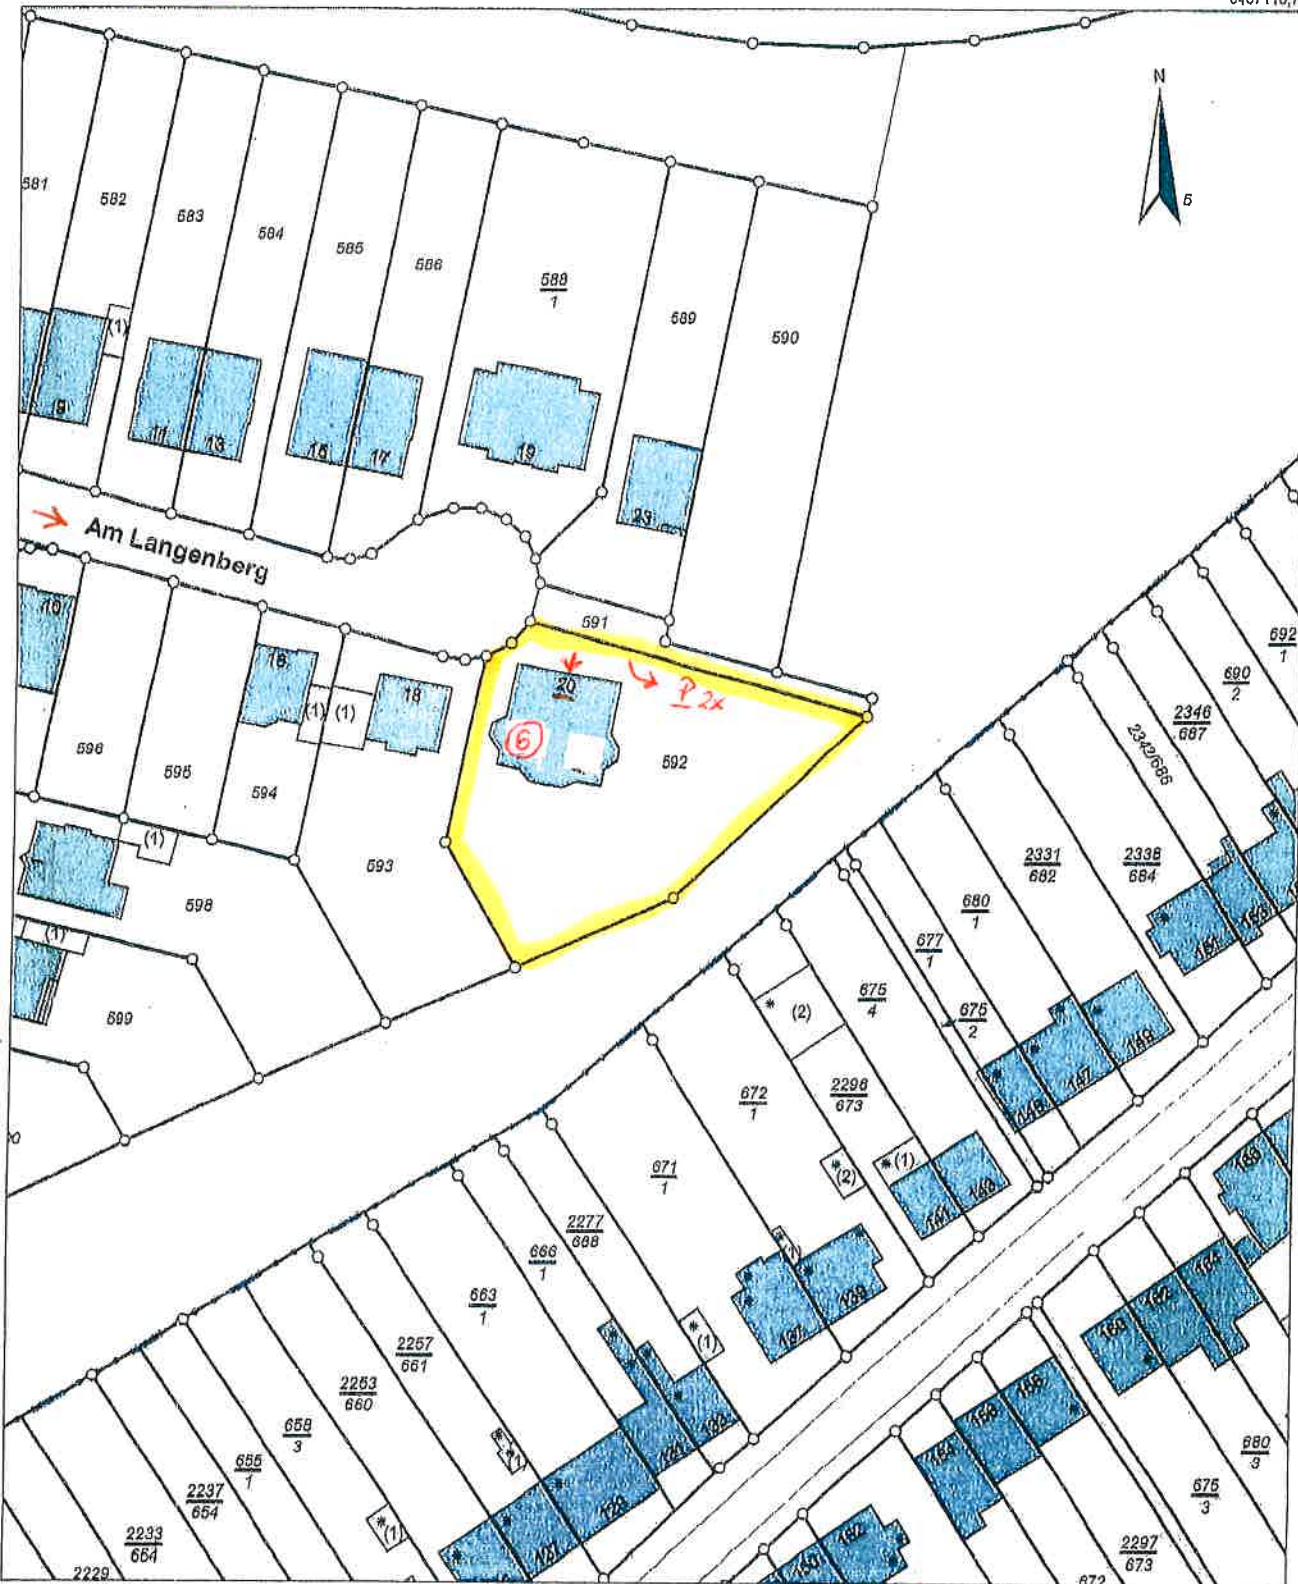

2555166,61

6466805,73

Maßstab: 1:1000 0 10 20 30 Meter