ALLE BESTANDSMASSE NACH ANGABEN DES BAUHERRN! DER BESTAND IST VOR AUSFUHRUNG ZU PRUFEN!

IM SUDEN UND WESTEN SOLL DIE FASSADE DACHGSCHOSS 8 cm VORSPRINGEN WG. EVTL. SPÄTERER DÄMMUNG!

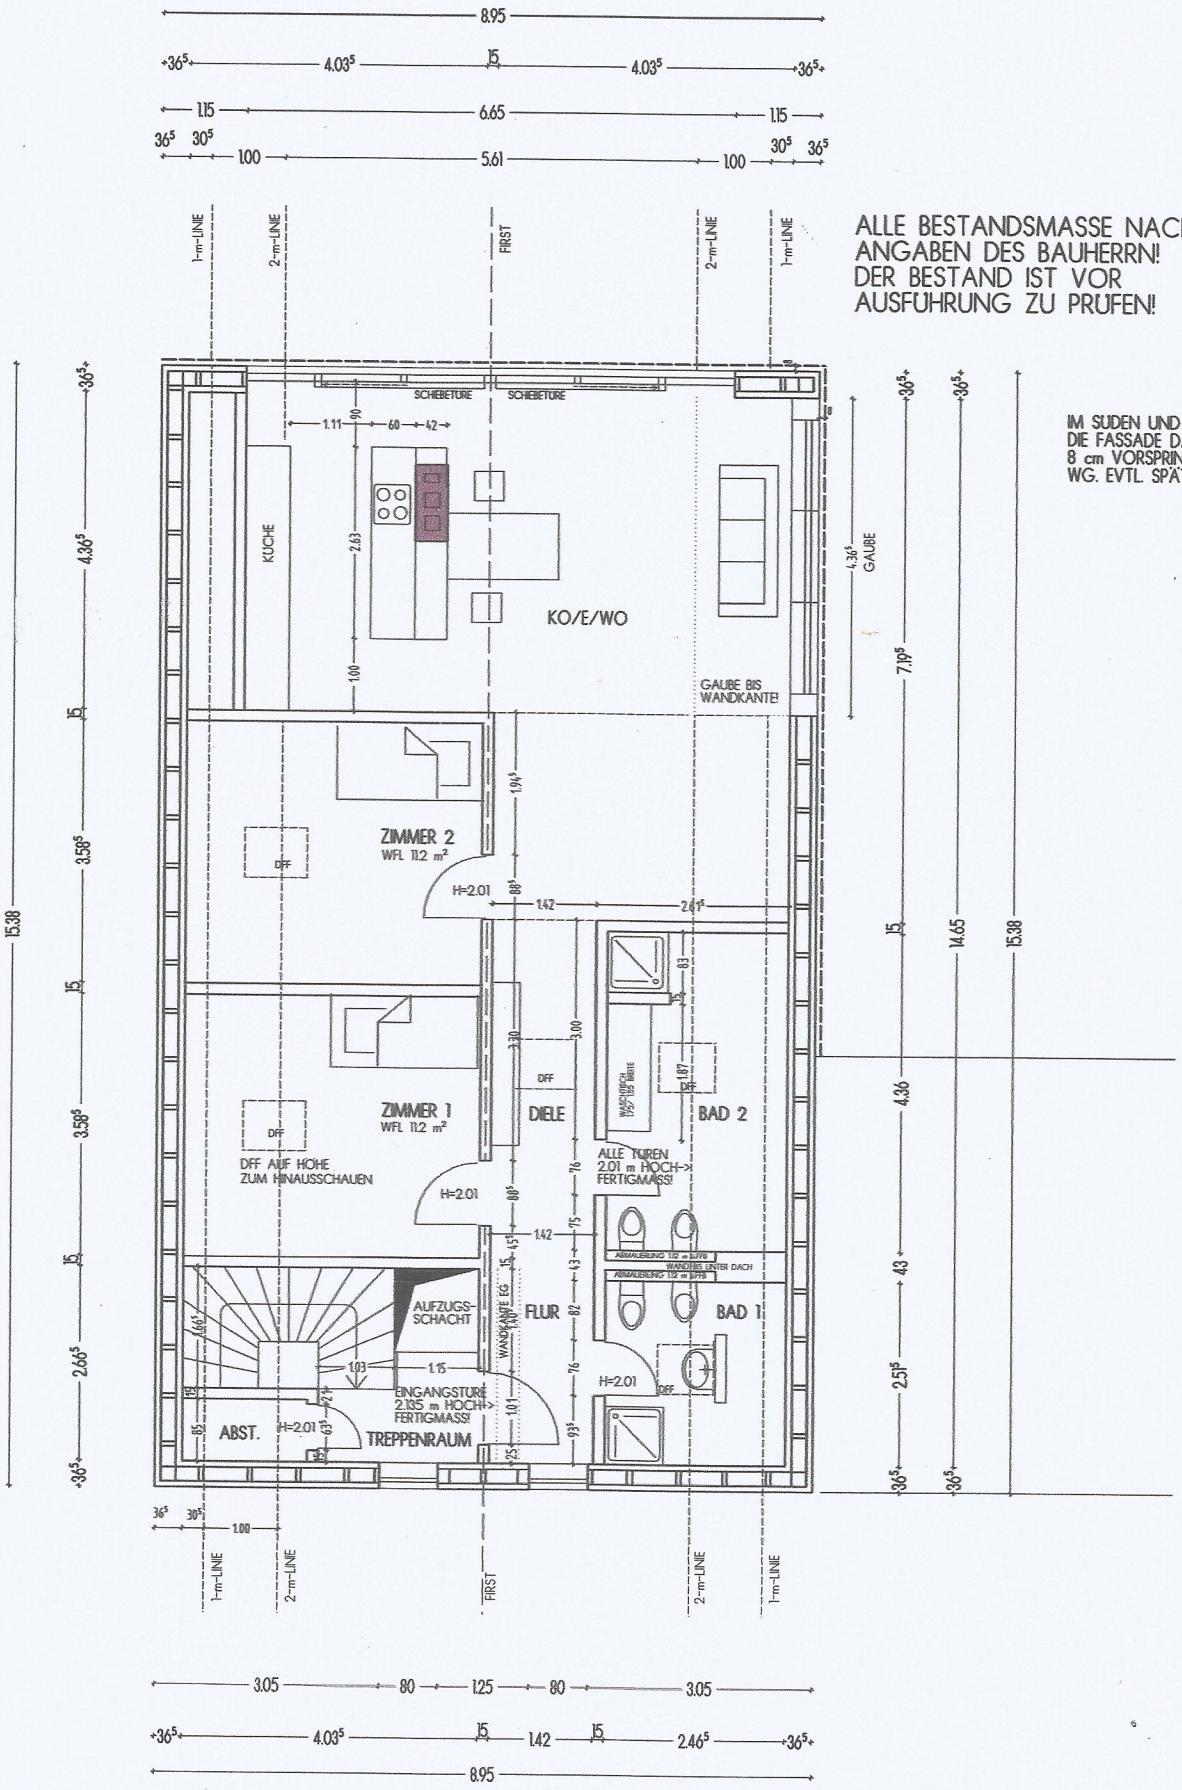

GRUNDRISS DACHGESCHOSS 1:50

STAND 10.04.2013