


WIPPERFURTH UNTERE STR. 22  
 OBERGESCHOSS M 1: 100

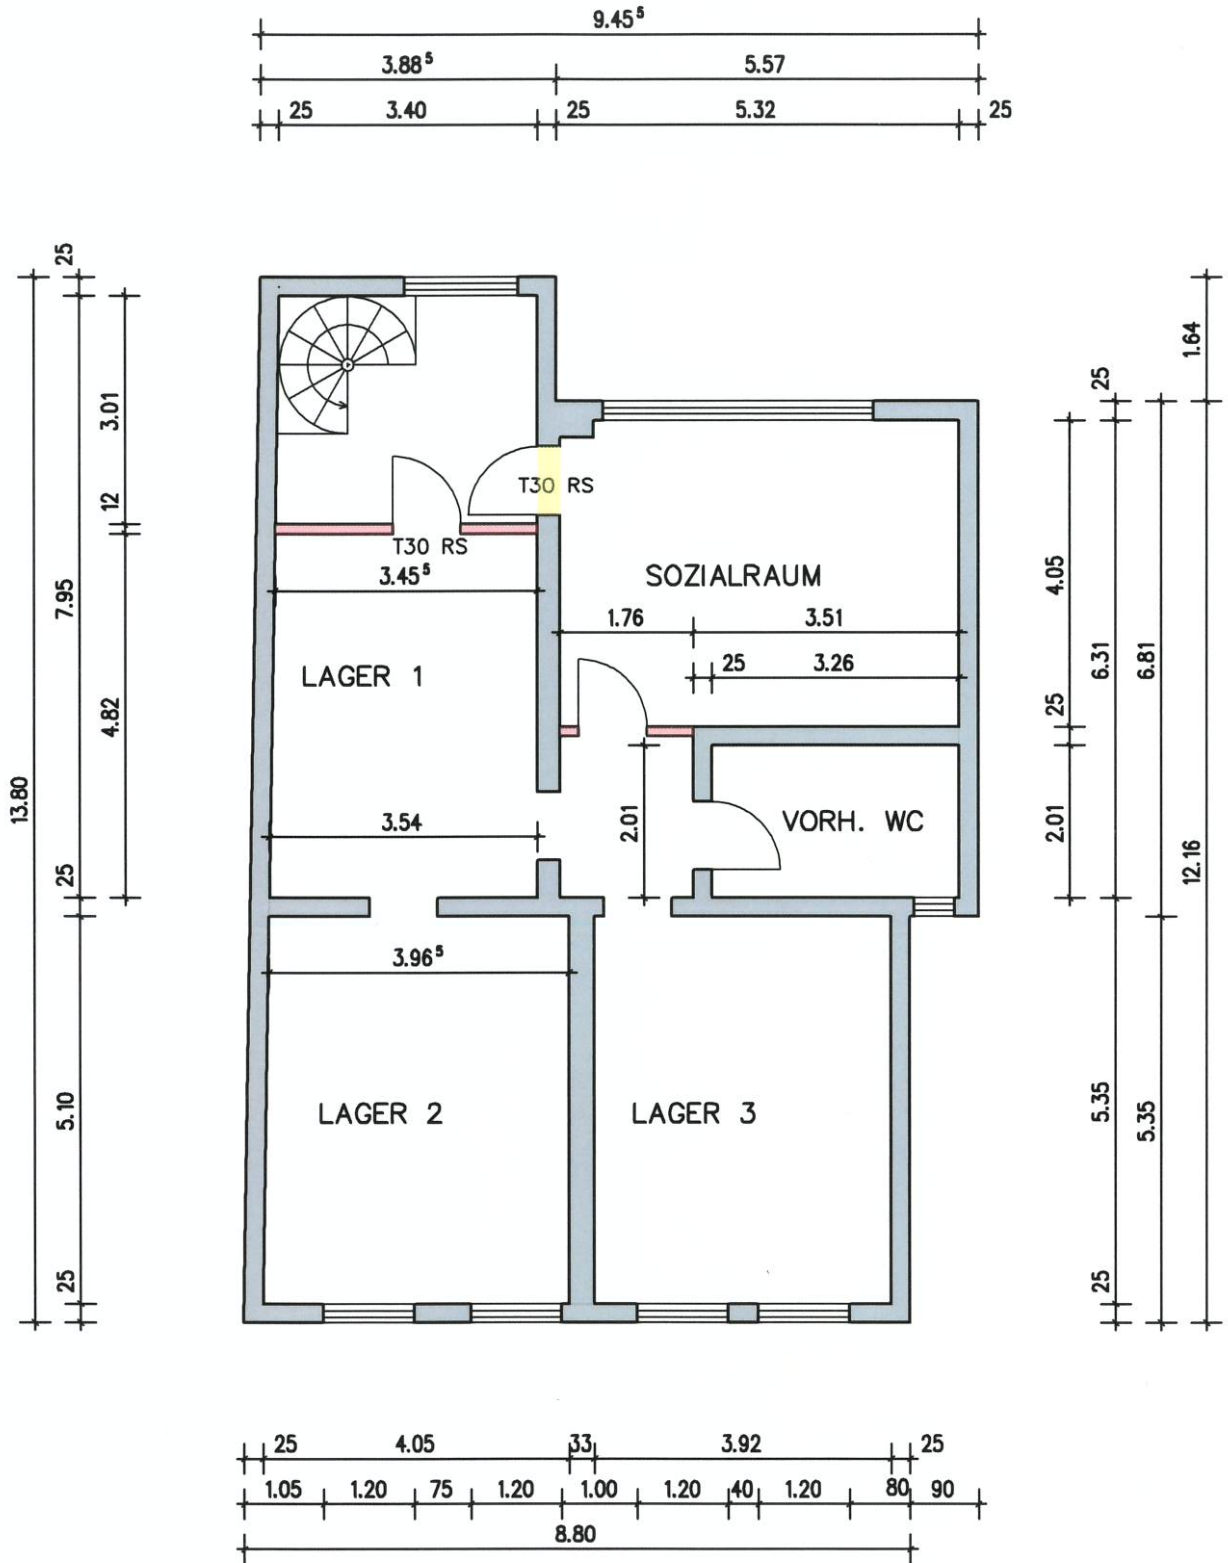

**BAUVORHABEN:**

UMBAU UND NUTZUNGSÄNDERUNG EINES  
 LADENLOKALES UND EINBAU EINER NEUEN  
 SCHAUFENSTERANLAGE  
 UNTERE STR. 22  
 51688 WIPPERFURTH

**ZEICHNUNG/MASZSTAB:**

VORDERANSICHT M 1: 100

**BAUHERR:**

~~HERR~~  
~~RALF WÄNDLER~~  
~~BAUHERRE~~  
 Vermögensverwaltung **Home GmbH**  
 Altdtstraße 7 · 41623 Heine  
 Telefon: 0 29 23 / 1 05 05  
 Telefax: 0 29 23 / 1 07 96

**ARCHITEKT:**

BAUING. GRAD.  
 FRIEDHELM JEPP  
 AEGIDISTR. 123  
 46240 BOTTROP

*Fiedler*  
 DATUM/UNTERSCHRIFT ARCHITEKT

