


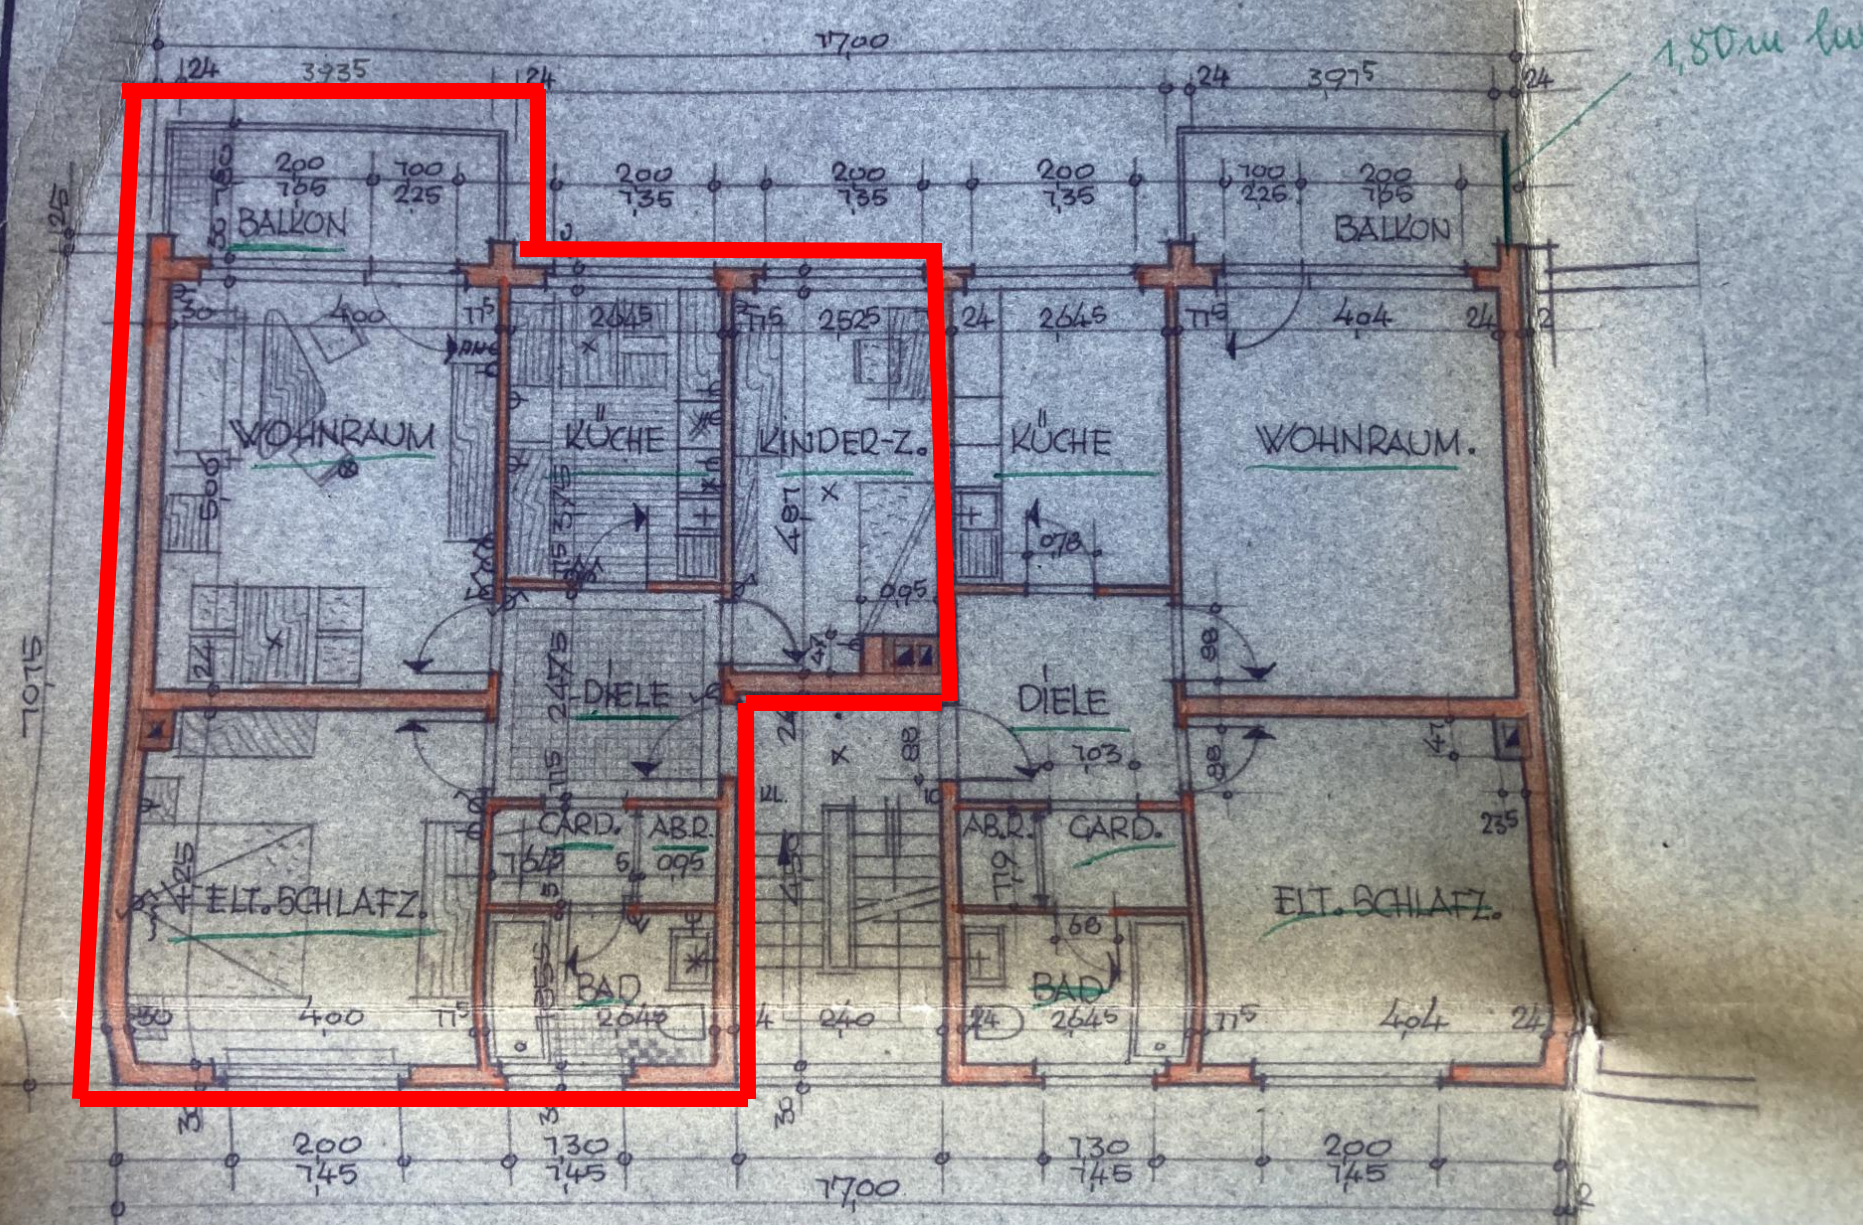

1.+2.OBERGESCHOSS.
3 1/2 RÄUM. WOHNUNG MIT BRENNSTELLEN.