


# Möblierungsvorschlag Variante 1

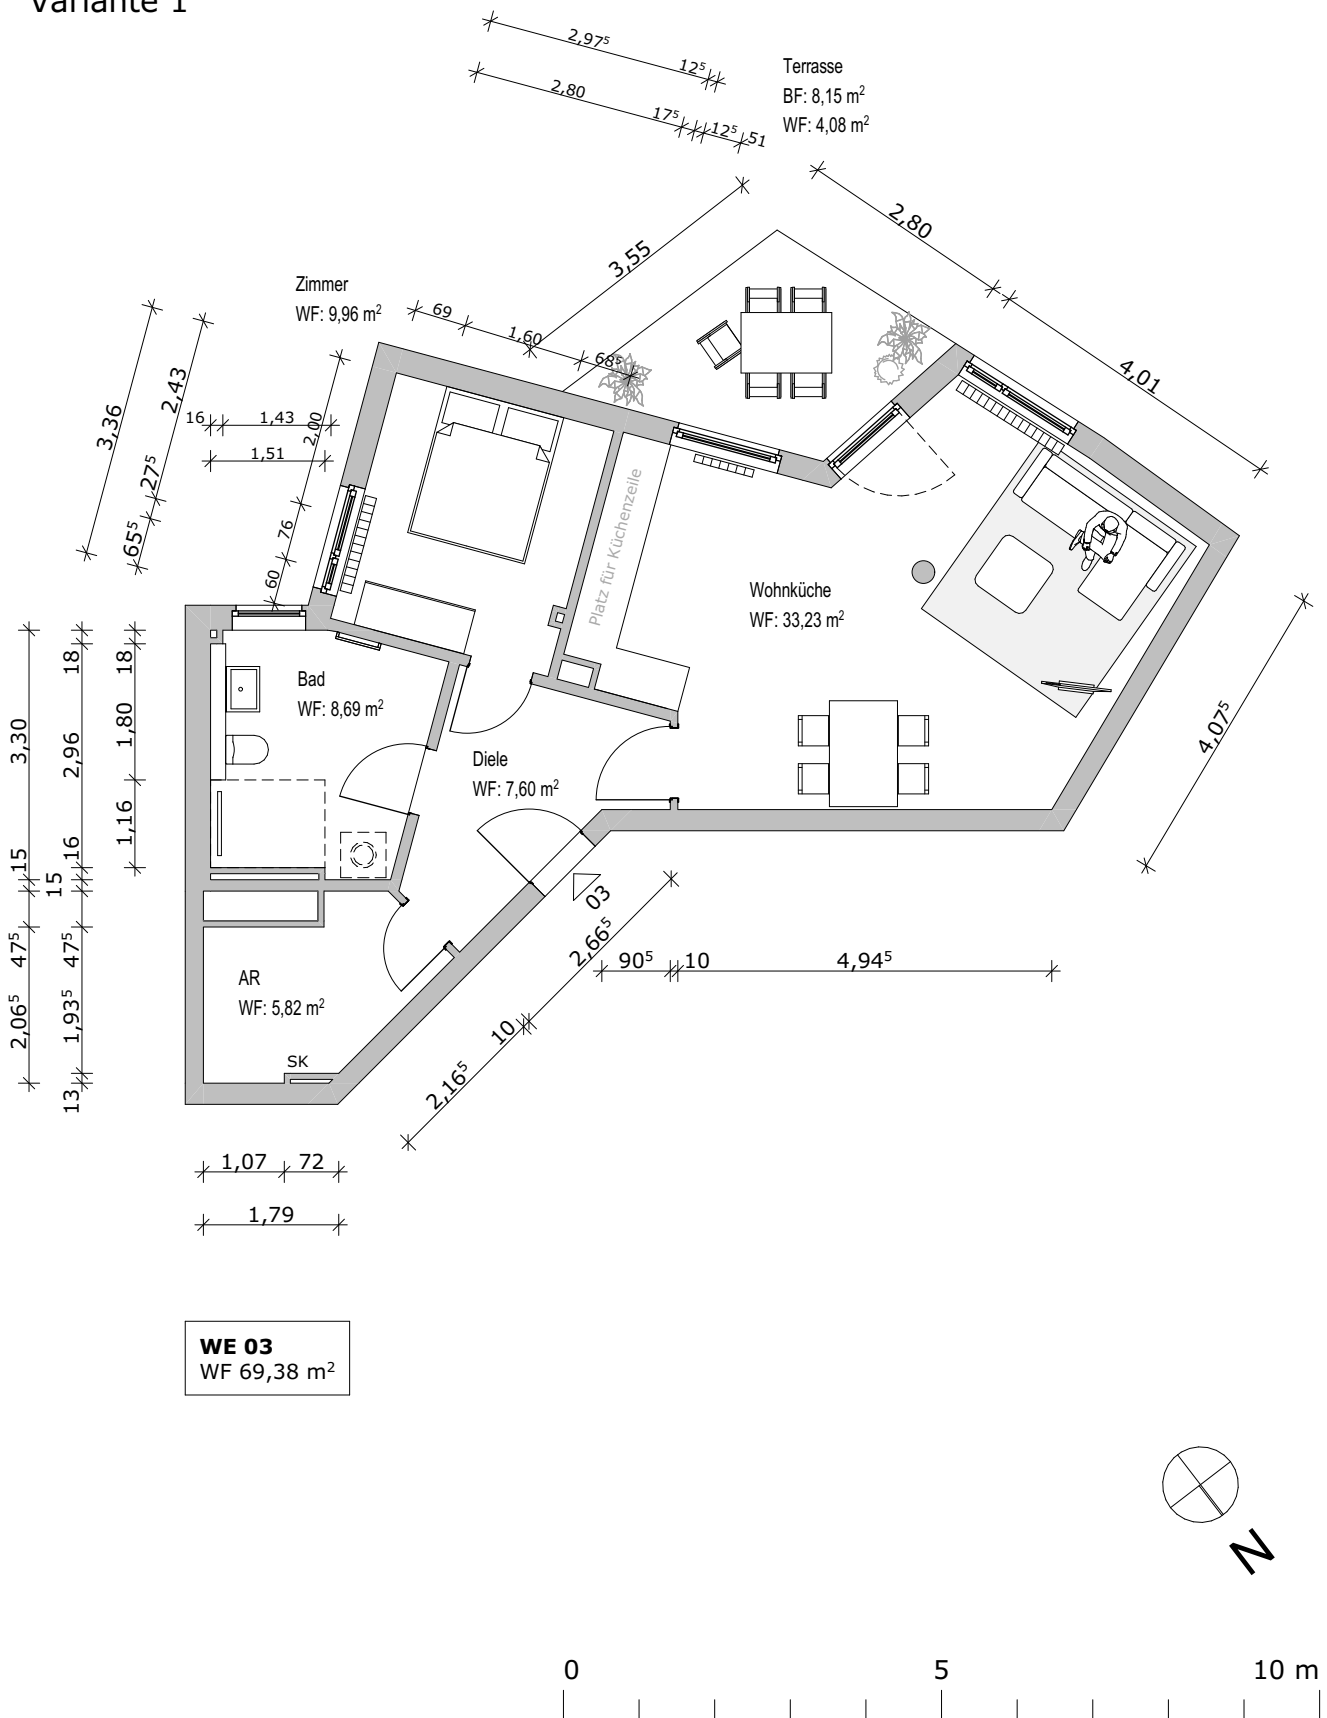

<b>Projekt</b> WOHNUNGSGRUNDRISS EG rechts - Wohnung 03 Alt Tegel 12A 13507 Berlin	<b>Bauherr / Eigentümer</b> NOSTRO Grundstücks-GmbH & Co. Am Tegeler Hafen KG v. d. d. REKonzept Verwaltungs GmbH Kochstraße 29 10969 Berlin	<b>Maßstab</b> 1:100	<b>Format</b> DIN A4
		<b>Datum</b> 23.08.2024	<b>GEZ.</b> WM