
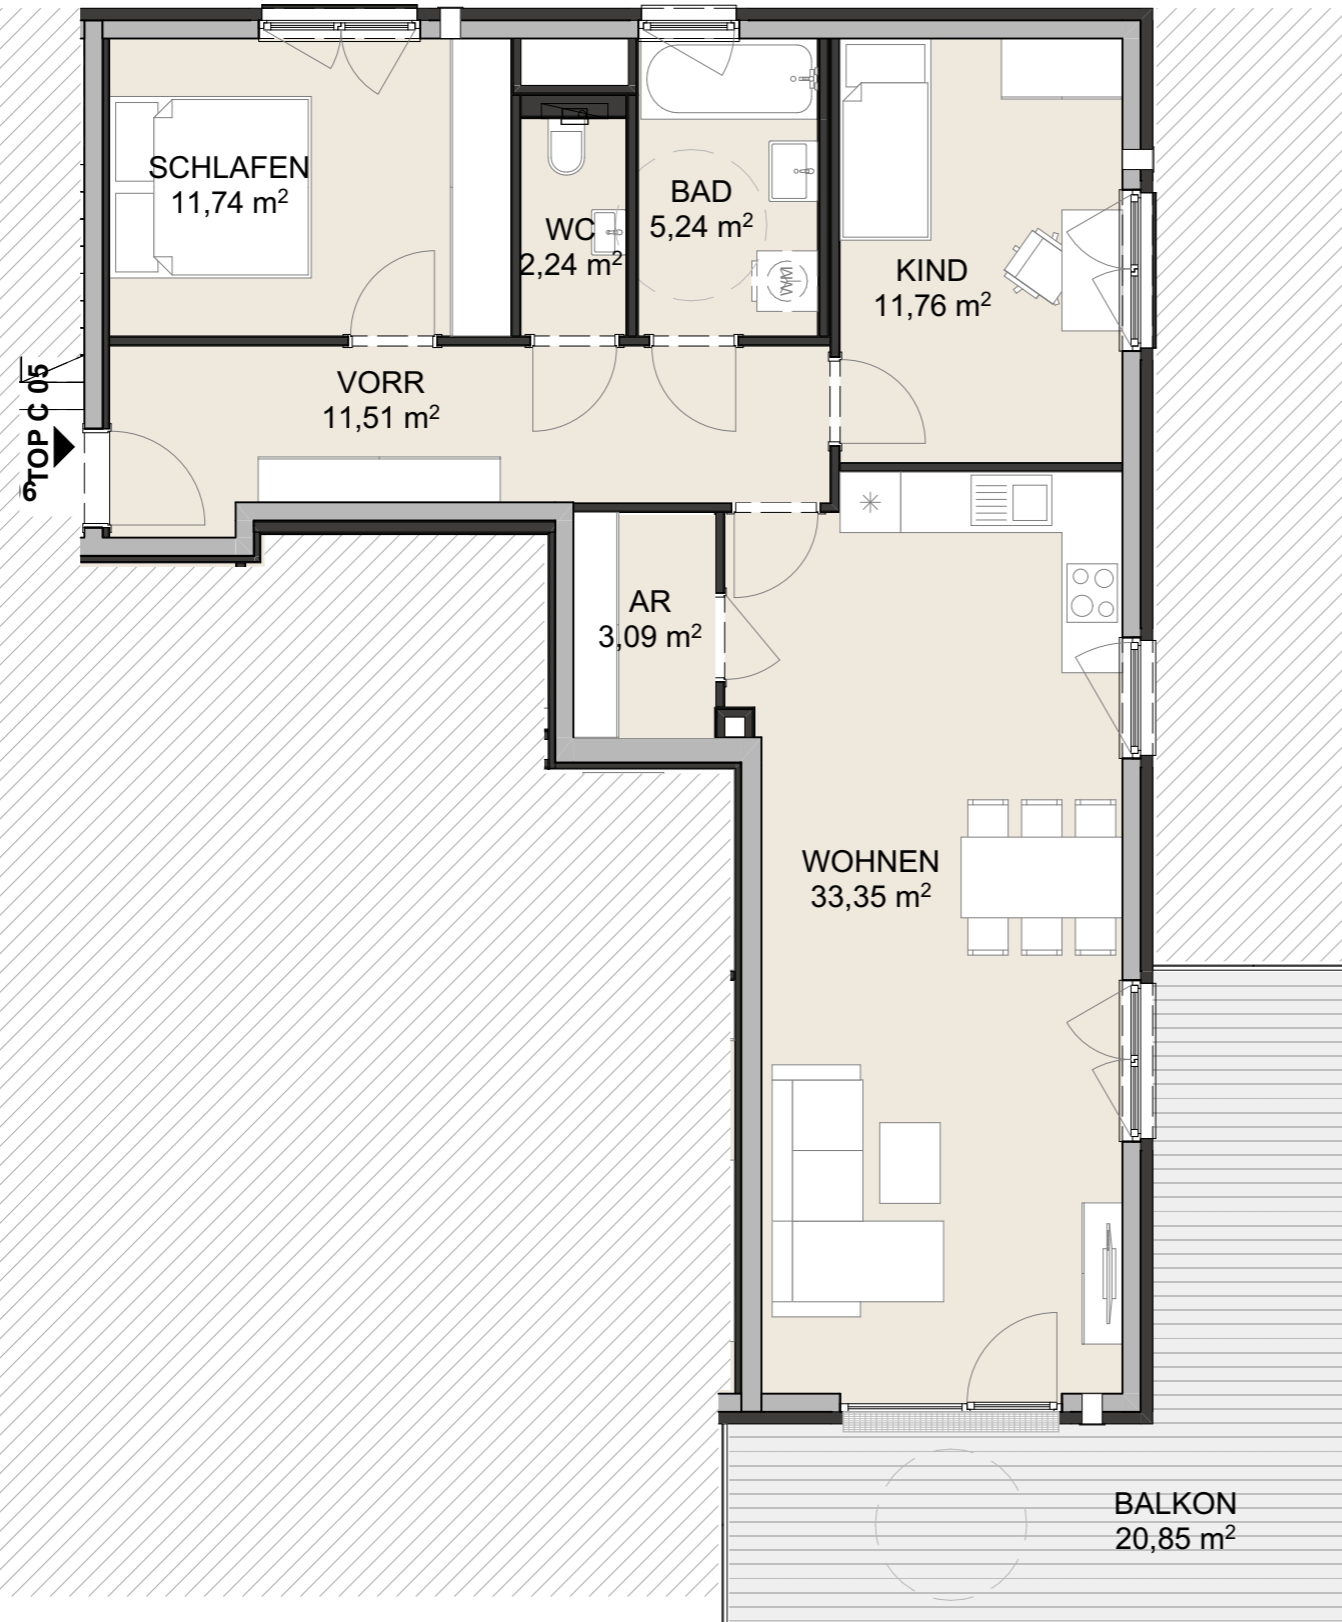


TRIO MONDSEELAND

LAGE

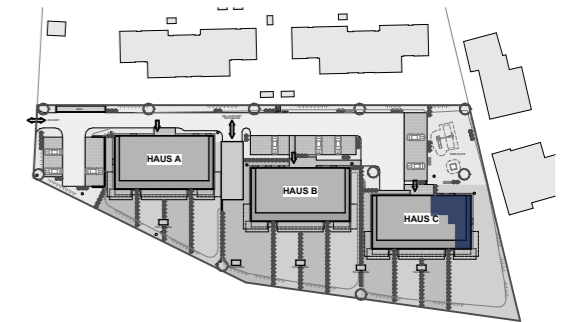

TOP C05 / OG

TOP C 05

AR	3,09
BAD	5,24
KIND	11,76
SCHLAFEN	11,74
VORR	11,51
WC	2,24
WOHNEN	33,35
WOHNFLÄCHE	78,93 m²
1. OBERGESCHOSS BALKON	20,85

Planstand 2023.07.24

Maßstab 1:75

0m | 1m | 2m

Diese Abbildung ist eine schematische Darstellung. Gültig ist das Natur-, Rohbaumaß. Möblierung gemäss Vorschlag des Bauträgers.