


0 Erdgeschoss	64,24 m ²
1 Obergeschoss	61,22 m ²
RH1	125,46 m²

0 Erdgeschoss	66,36 m ²
1 Obergeschoss	63,84 m ²
RH2	130,21 m²

0 Erdgeschoss	66,36 m ²
1 Obergeschoss	63,84 m ²
RH3	130,21 m²

0 Erdgeschoss	64,23 m ²
1 Obergeschoss	61,22 m ²
RH4	125,45 m²

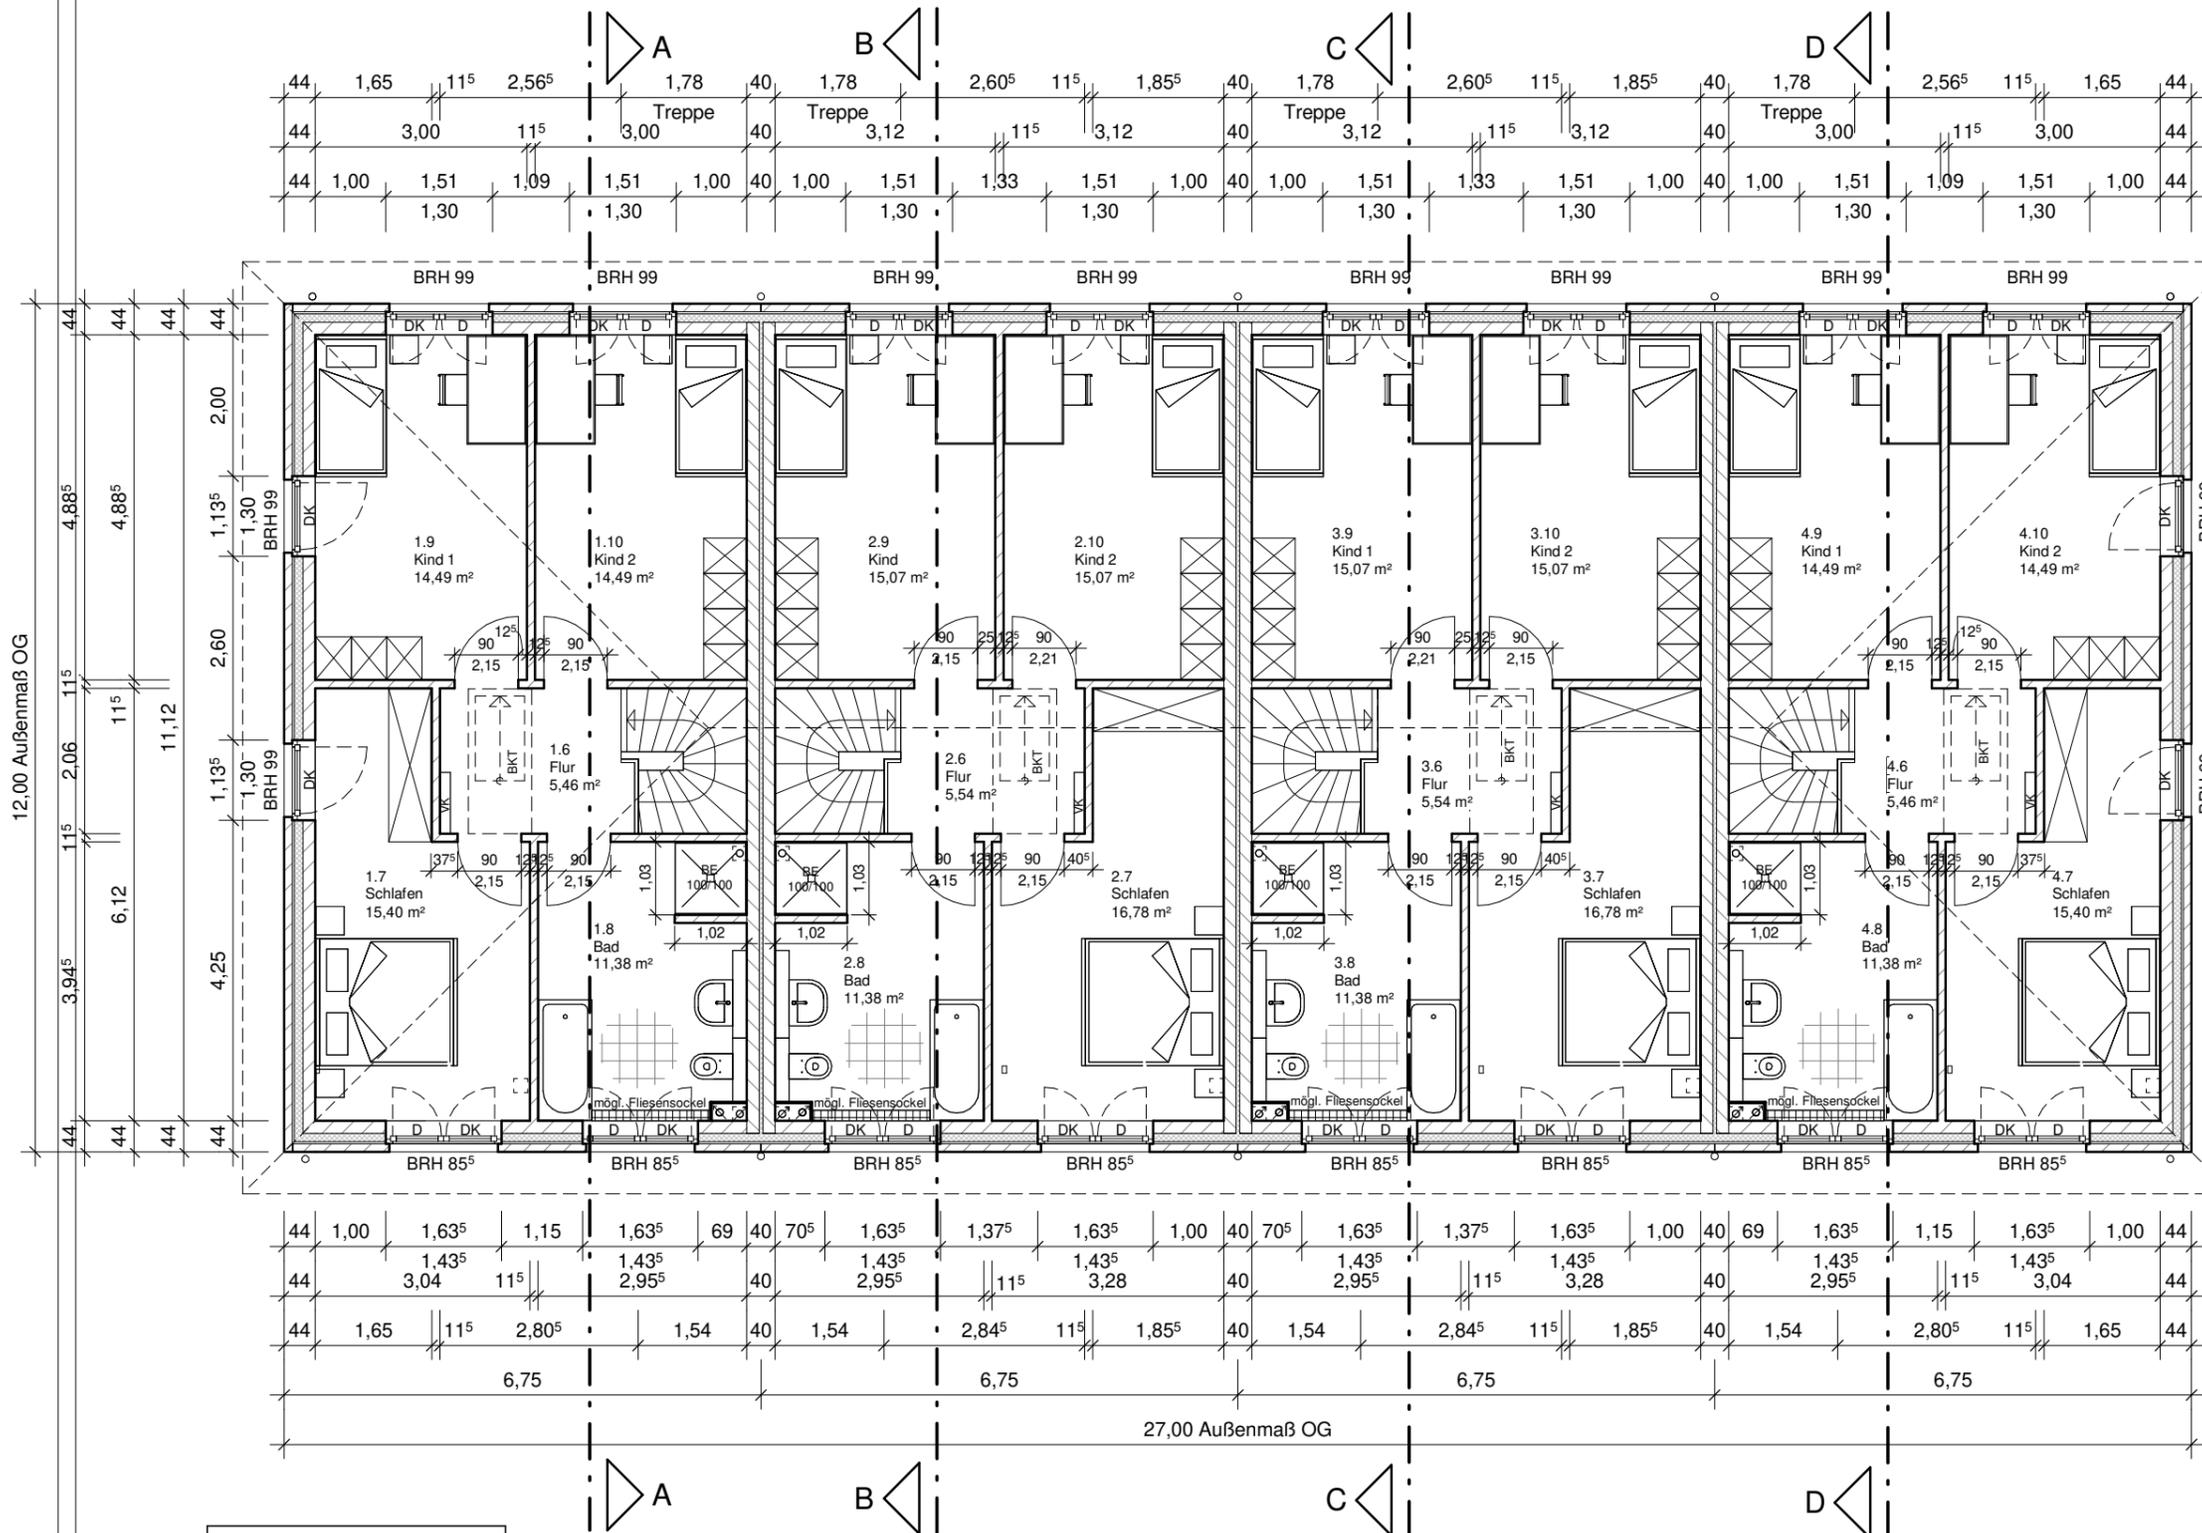

Die Höhe der nicht tragenden Innenwände bis 4.5 cm unter der Oberkante U-Schale der Außenwände hochmauern!

ALLE MASSE SIND ROHBAUMASSE UND AM BAU ZU PRÜFEN ! DIE STATISCHEN BERECHNUNGEN INKL. DER POSITIONSPÄNE UNSTIMMIGKEITEN SIND MIT DER BAULEITUNG ABZUKLÄREN ! SIND BESTANDTEIL DER AUSFÜHRUNGSPLANUNG !

DECKE EG:
 1.0 cm textiler bzw. keramischer Belag (in EL)
 6.0 cm Zementestrich auf Trennfolie
 2.0 cm Tackermatte (Wärme-/Trittschallmatte)
 4.0 cm Dämmschicht (WLS 035)
 20.0 cm Stb.-Decke gemäß Statik

AUSSENWÄNDE:
 11.5 cm Verblendmauerwerk (gem. Bemusterung)
 3.0 cm Schalenfuge
 12.0 cm Mineralfaserdämmung WLS 035 (KD2)
 17.5 cm Porenbeton
 ~1.0 cm Gipsinnenputz

INNENWÄNDE:
 11.5 cm Porenbeton mit jeweils 1.5 cm Gipsinnenputz (Bad zusätzlich gefliest)

TEAM MASSIVHAUS
 Ihr Schlüssel zum Traumhaus
Team Massivhaus GmbH
 Hollerstraße 128 Tel.: 04331/33110-0
 24782 Büdelsdorf Fax: 04331/33110-9

Bauvorhaben: Bauvorhaben
 Stadtvilla 4er Reihenhäuser
Planer: Dipl. Ing. Architekt Gunnar Hanno
 Hollerstraße 128
 24782 Büdelsdorf
Ansprechpartner:

Bauherr:
Name:
Straße:
Ort:
Telefon:
Mobil: (Sie / Er)
e-Mail:

Bauort:
Gemeinde:
Gemarkung:
Flur/Flurstück:
Grundstücksgr.:
Straße:
Navi-Adresse:
Ort:
Bundesland:

Plan: OBERGESCHOSS

Maßstab: 1:100 **Gezeichnet:**

Datum erster Entwurf:

Änderungen	Datum / Gez.

Das Legendenblatt ist Bestandteil der Zeichnungen