
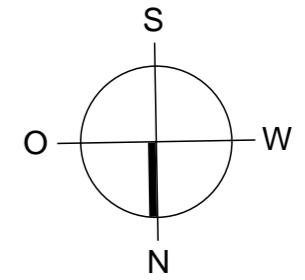


Bitte beachten!
Alle Maße und Angaben sind unverbindlich. Vorhandene
Wandmasse und Türbreiten im konkreten Fall immer vor
Ort nachmessen.

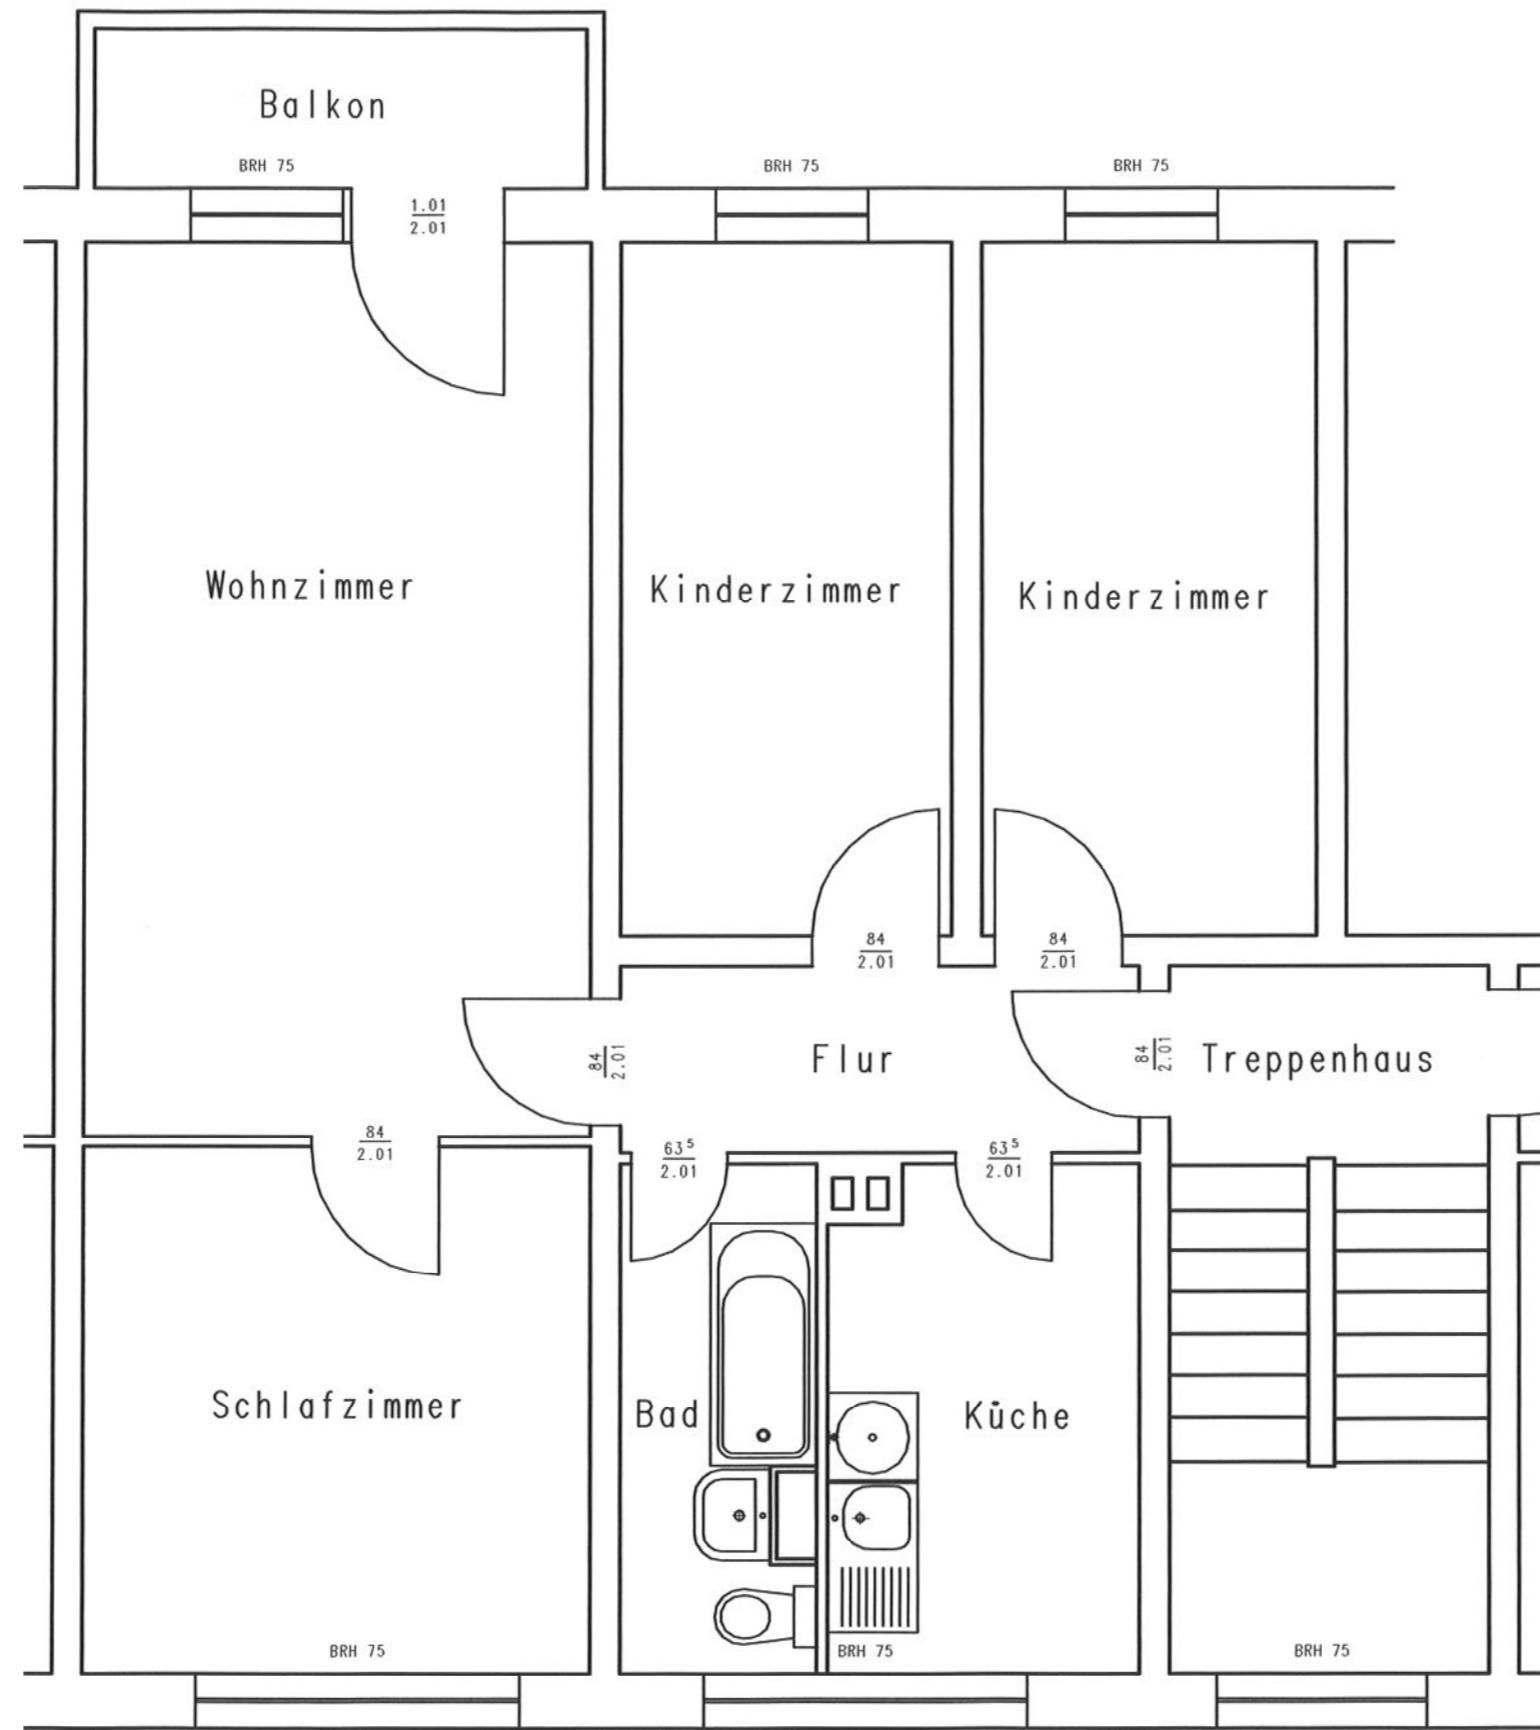

Objektdaten

- 4 Raum-Wohnung
4. Etage (3. Obergeschoss)
Wohnfläche ca. 68,50 m²

Objektanschrift

Dr.-Allende-Str. 3
02763 Zittau

Wohnungsnummer

701-141-401