


# Wohnung 10

3 Zimmer | Dachgeschoss

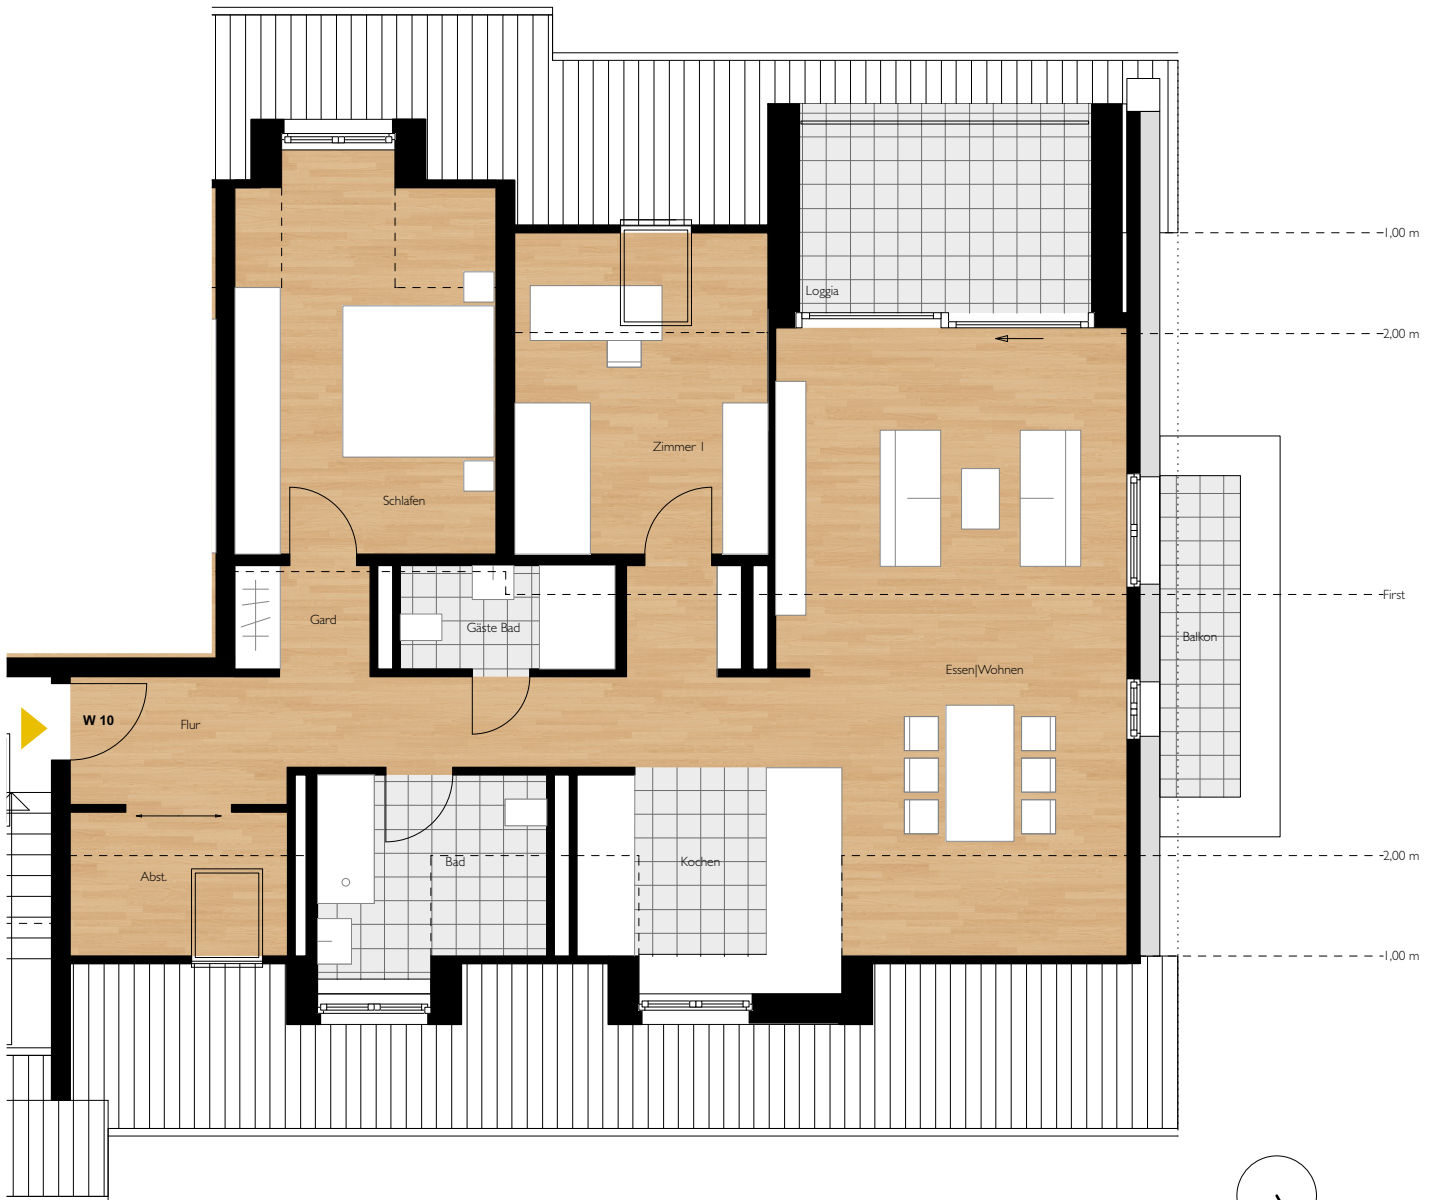

unverbindliche Illustrationen | Grundrissmaßstab ca. 1:100

## Wohnflächen

(circa)

Kochen	9,33 qm
Essen   Wohnen	32,49 qm
Schlafen	16,06 qm
Zimmer I	11,85 qm
Bad	6,90 qm
Gäste Bad	3,83 qm
Flur	15,46 qm
Garderobe	2,67 qm
Abstell	3,51 qm
Loggia (50%)	4,61 qm
Balkon (50%)	2,27 qm

**Summe**

**108,97 qm**

