


# SCHÖNEGG

## HALL SchönEGG - HAUS A/B




Krajnc - Straße 15/15A

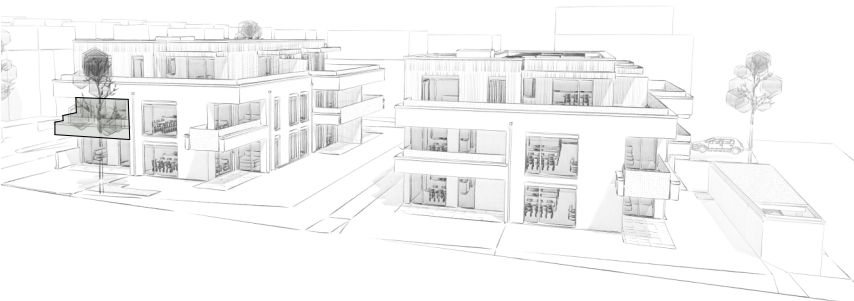

### Top B08

1. Obergeschoss

Wohnküche	24,77
Zi	11,68
Vorr	6,55
Bad	5,73
AR	1,76
<b>Wohnnutzfläche</b>	<b>50,49 m²</b>
Balkon	12,86
KA B08	4,57

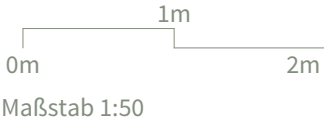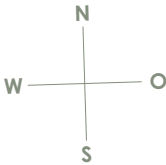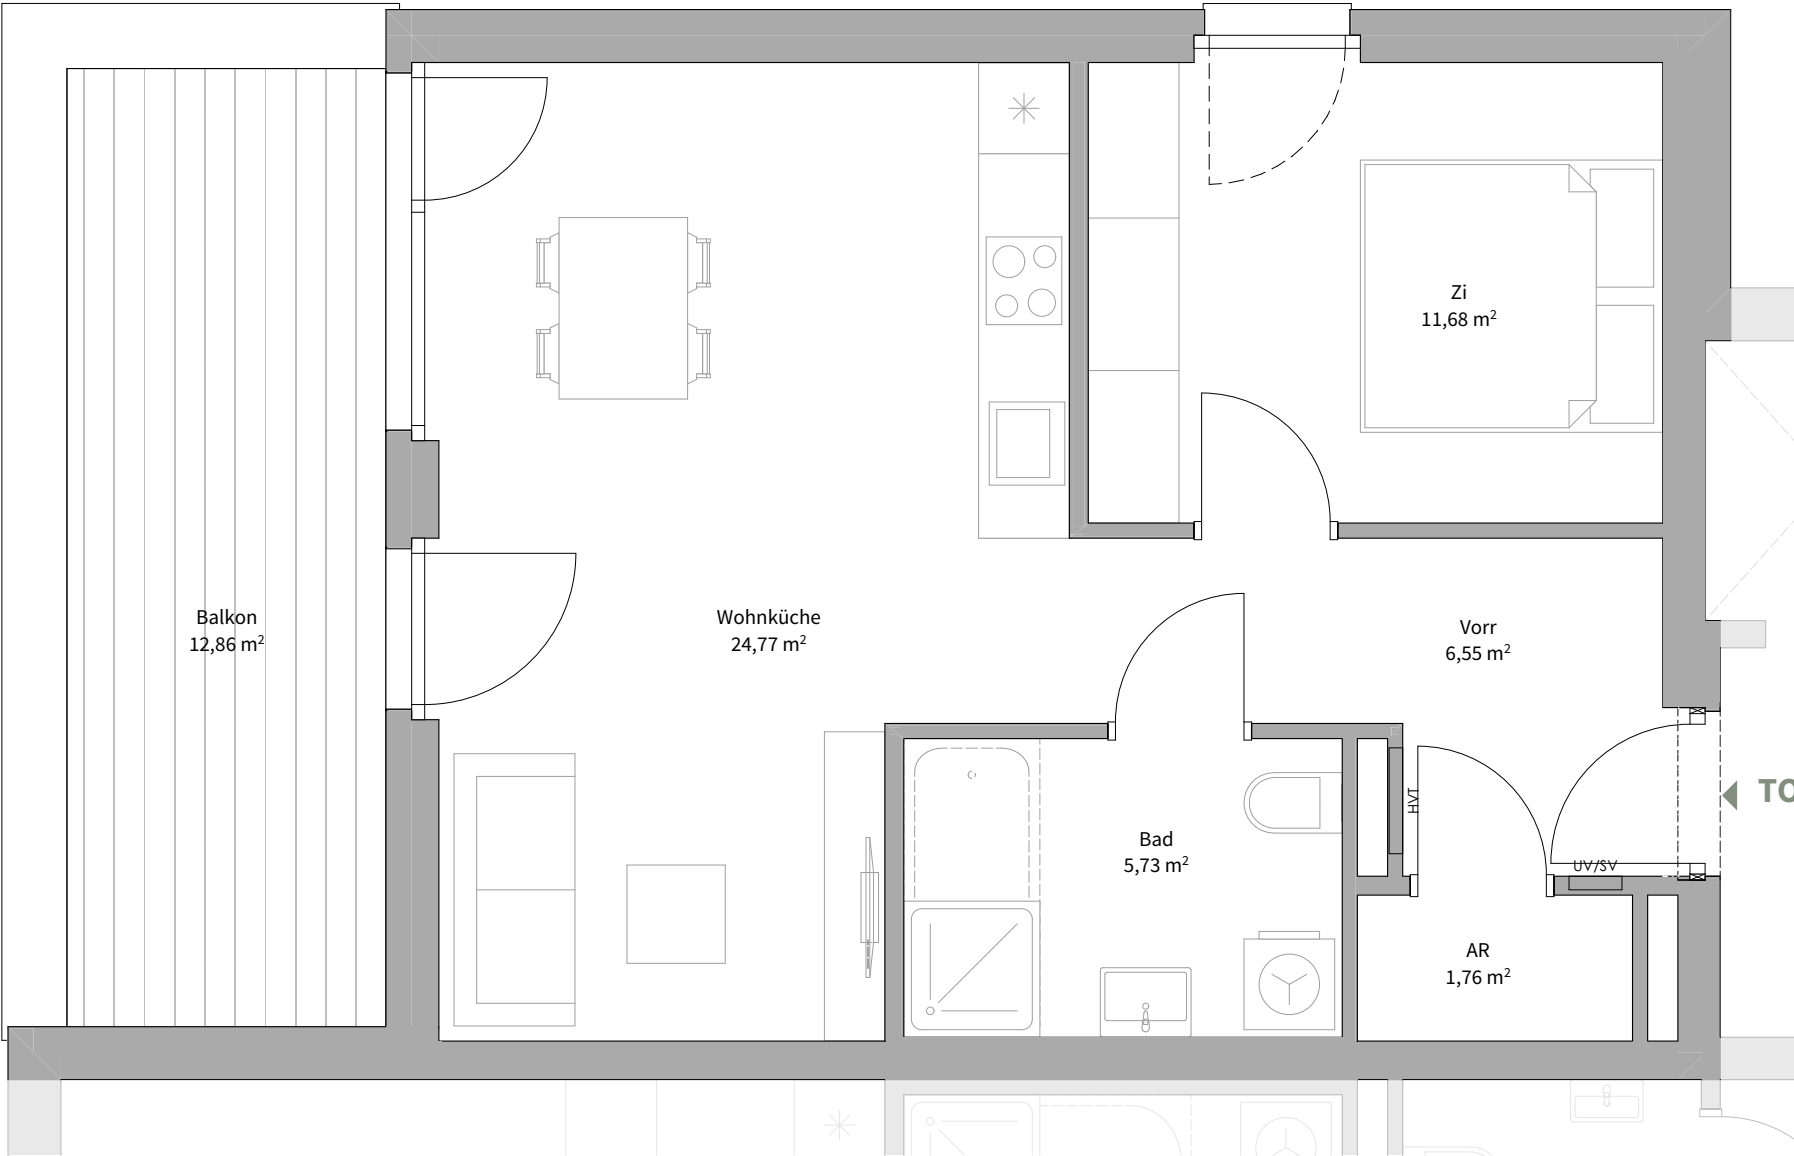

Alle Maße sind Rohbaumaße. Maßtoleranzen bis zu +/-3% möglich. Für Möblierung Naturmaße nehmen. Die Möblierung ist im Preis nicht enthalten. Artikel und Preisabweichungen sowie Irrtum und Druckfehler vorbehalten. Stand Mai 2025