



Hermann-Löns-Strasse

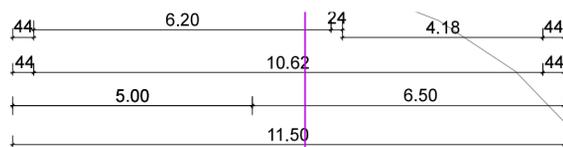

EINGANG WE 01

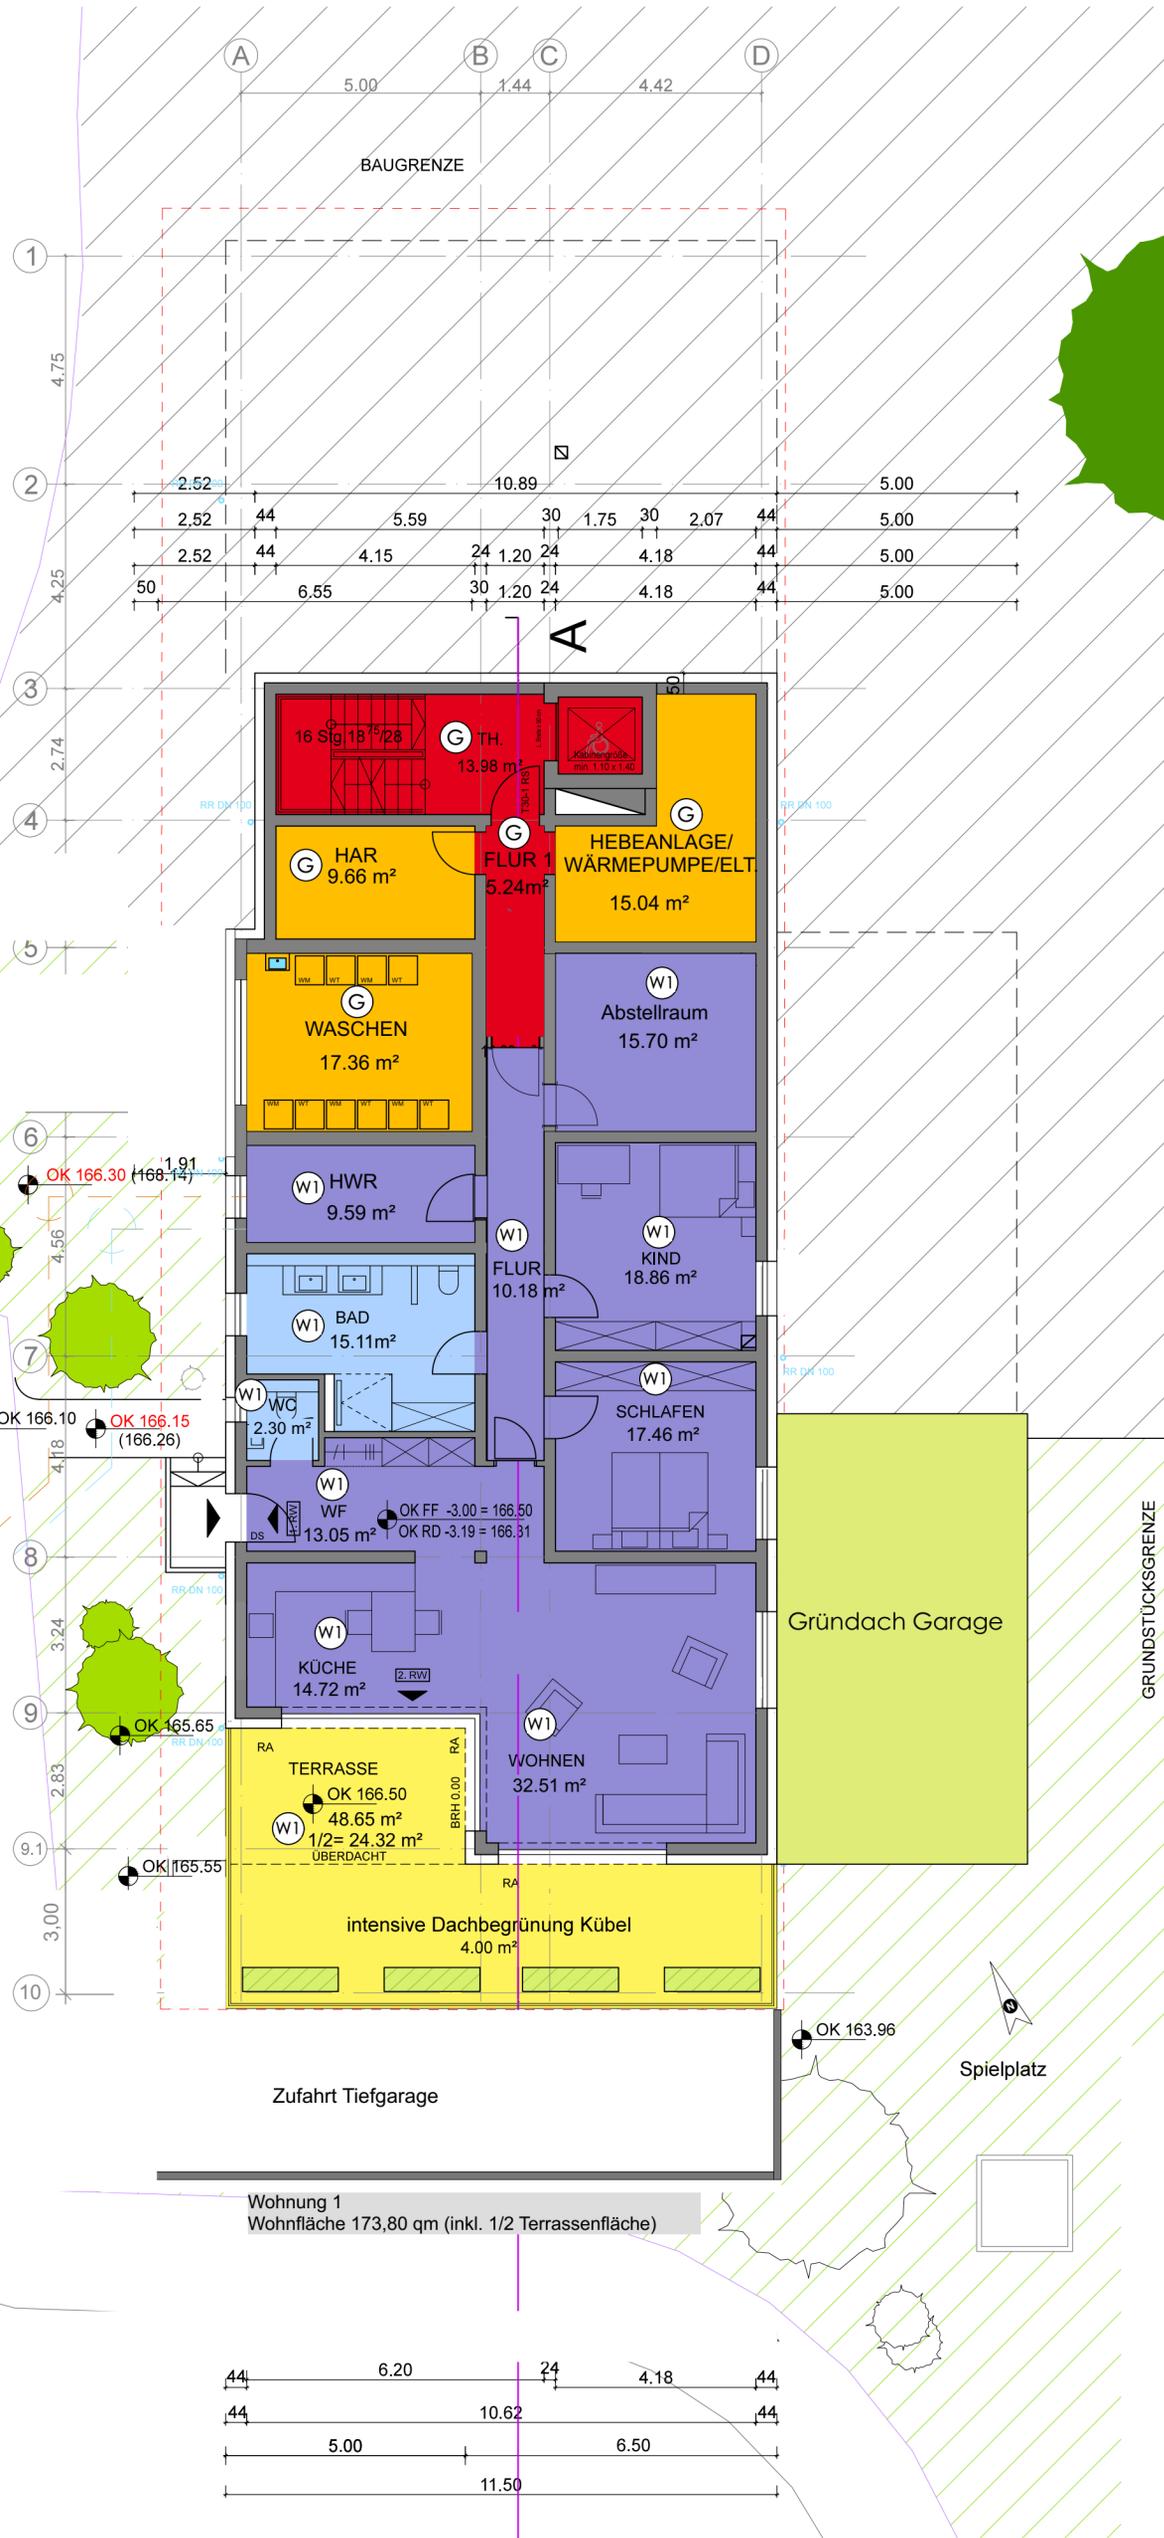

AZ.: 2018-16  
2. Nachtrag zum Bauantrag

<b>2. BAU ABSCHNITT</b>	
Projekt Wohngebäude mit 5 Wohneinheiten und Tiefgarage Hermann-Löns-Strasse, Hann.Münden	
Bauherr Peak Bau GbR Heinrich-Hertz-Strasse 11   34123 Kassel	
Planverfasserin n a i i a s c n k o architektur&raumgestaltung hansteinstraße 17   34121 Kassel 0152-985 234 944 architektin@antjehalaschka.de	Grz. ha Datum April 2022
Edgeschoss	Maßstab 1:100 Dateiname Index A
	Plannummer No06 Planformat A3