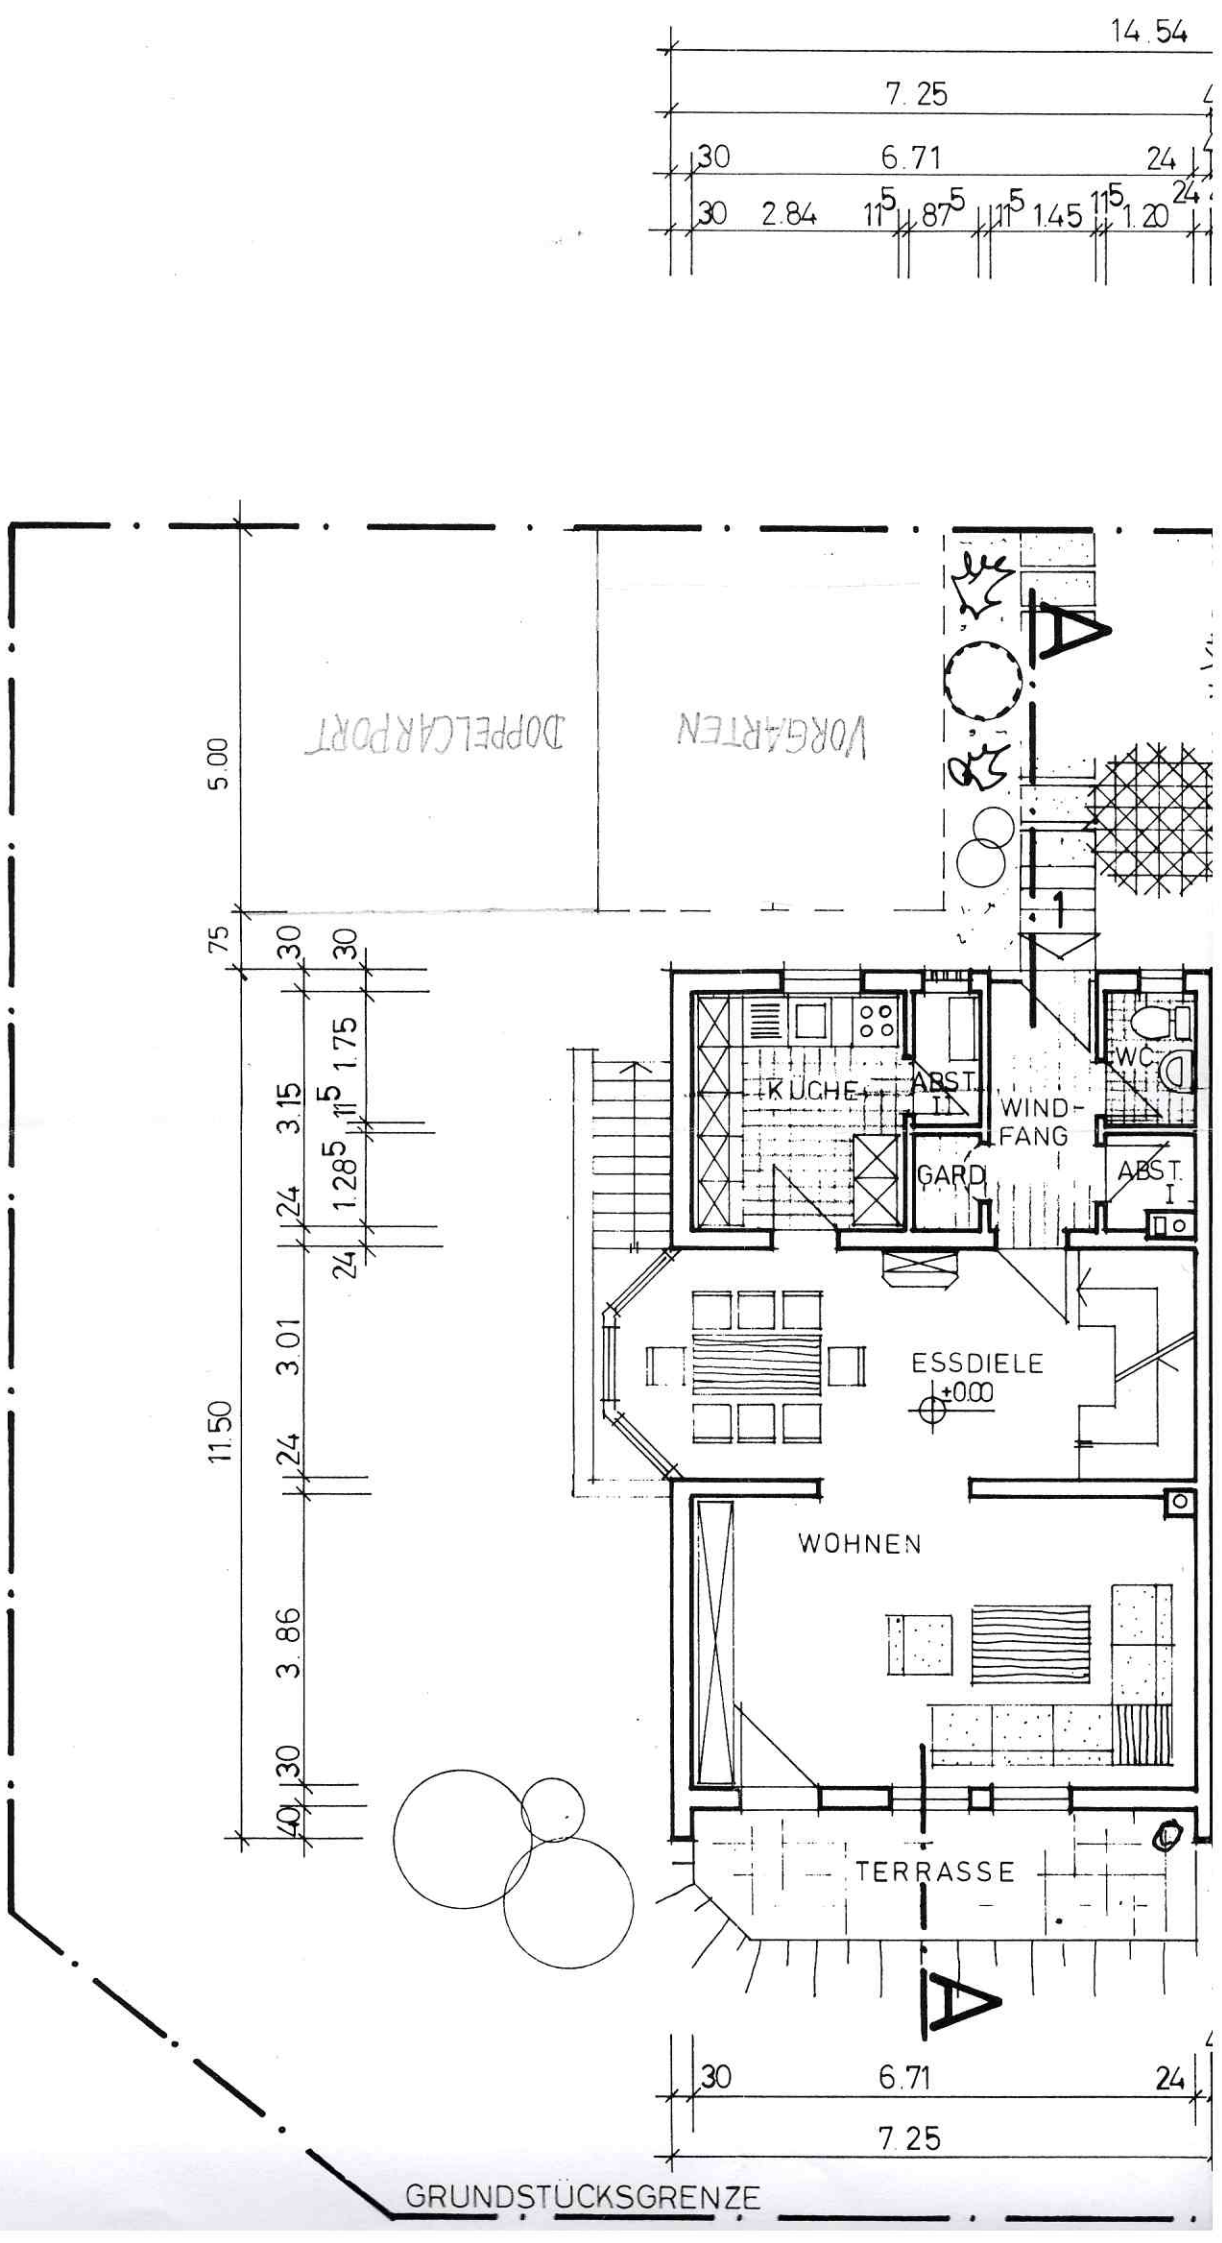
14.54
7.25
30
6.71
24
30
2.84
11.5
87.5
11.5
1.45
11.5
1.20
24
DOPPELCARPORT
VORGARTEN
5.00
75
30
30
1.75
3.15
11.5
1.28.5
24
24
3.01
24
3.86
30
40
11.50
KÜCHE
ABST. II
WIND-FANG
WC
GARD.
ABST. I
ESSDIELE
±0.00
WOHNEN
TERRASSE
A
A
30
6.71
24
7.25
GRUNDSTÜCKSGRENZE