

Grundriss Ettlingen


Lüderstr 4, Ettlingen

GESAMTFLÄCHE: 66.00 m² • WOHNFLÄCHE: 61.22 m² • ETAGEN: 1 • RÄUME: 5



▼ 2. Stock

GESAMTFLÄCHE: 66.00 m² • WOHNFLÄCHE: 61.22 m² • RÄUME: 5

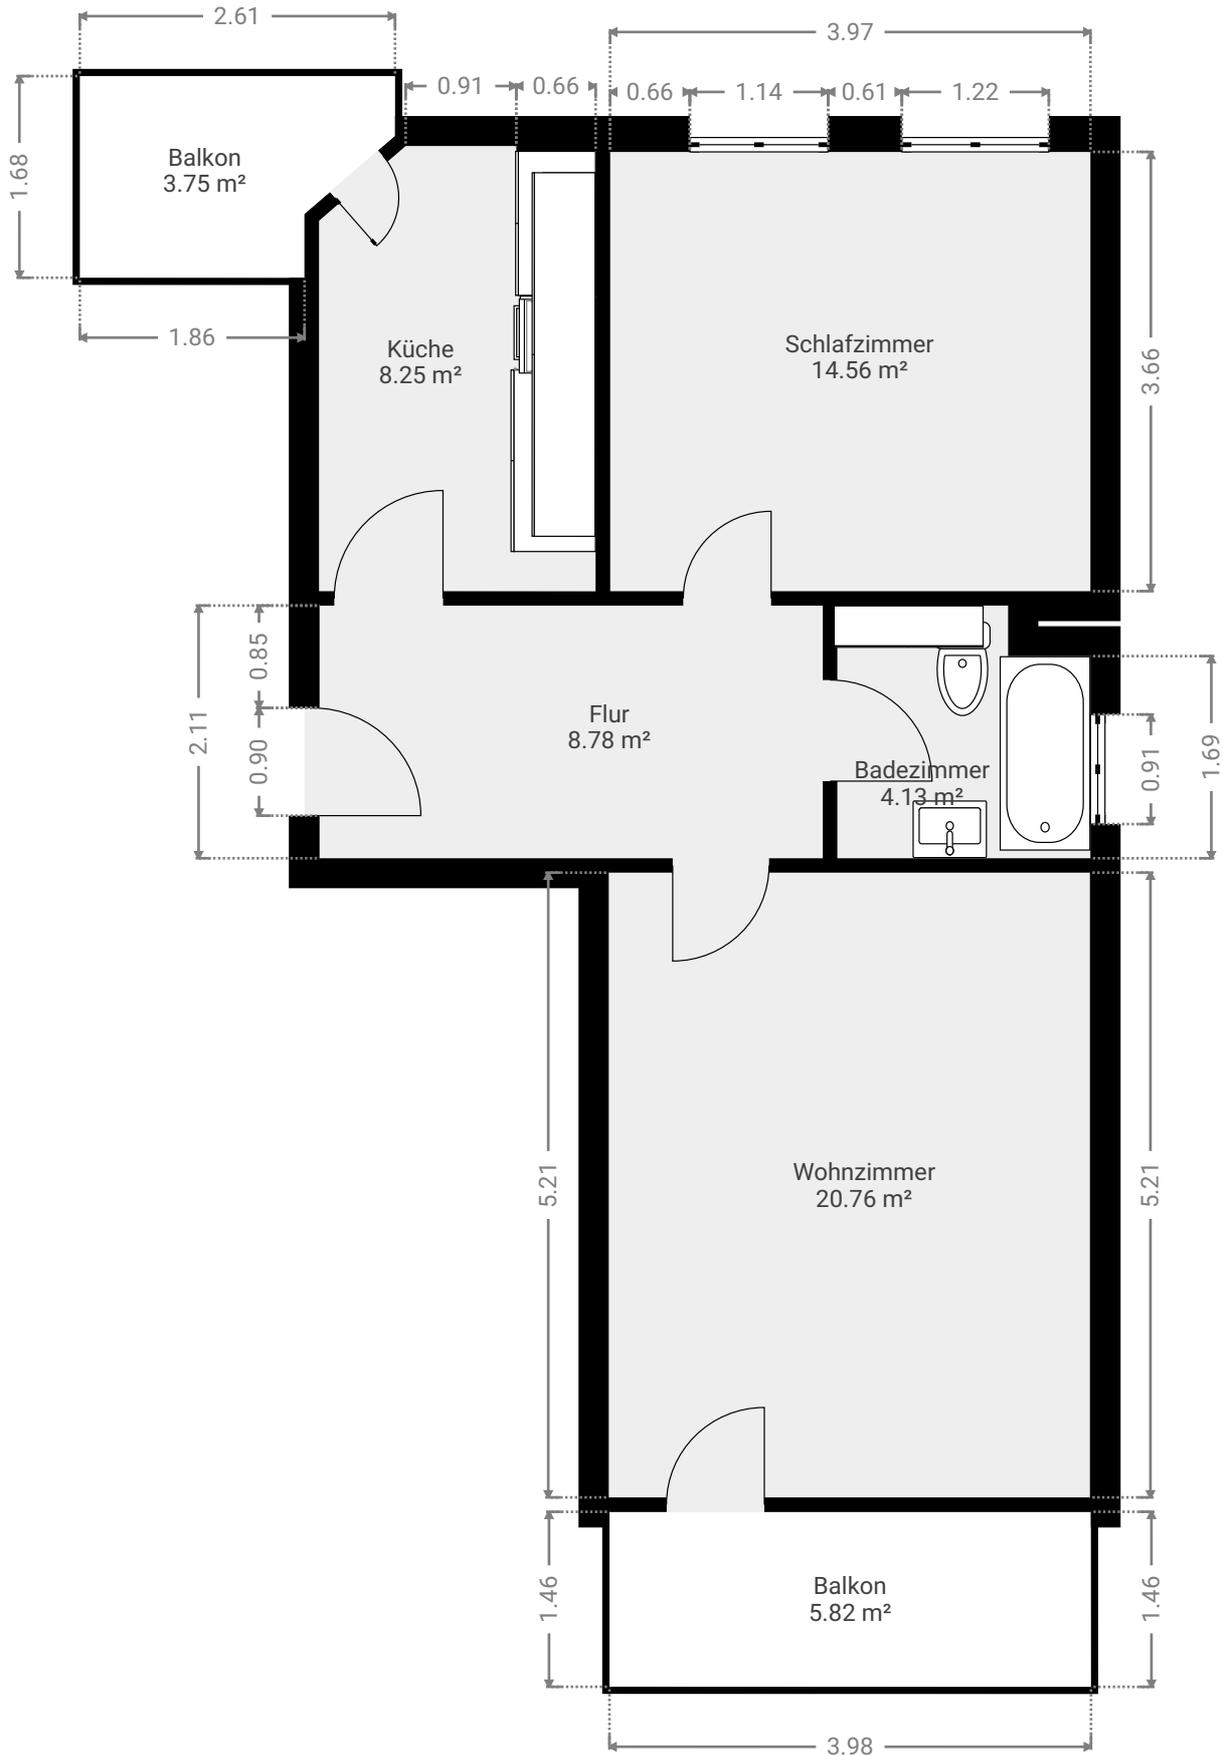

DIESER GRUNDRISS WIRD OHNE JEDLICHE GEWÄHRLEISTUNG ZUR VERFÜGUNG GESTELLT.

Page 1/1