


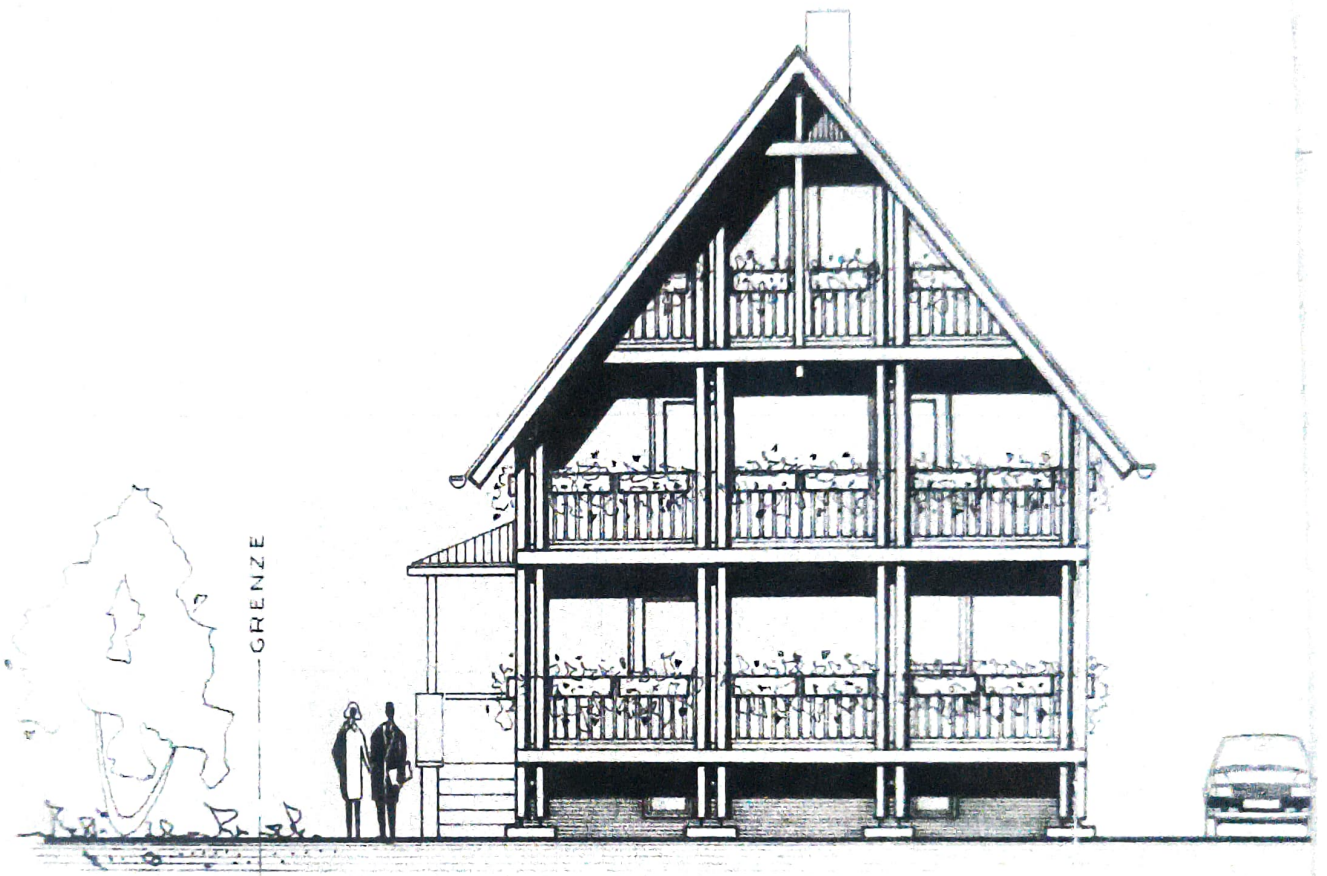


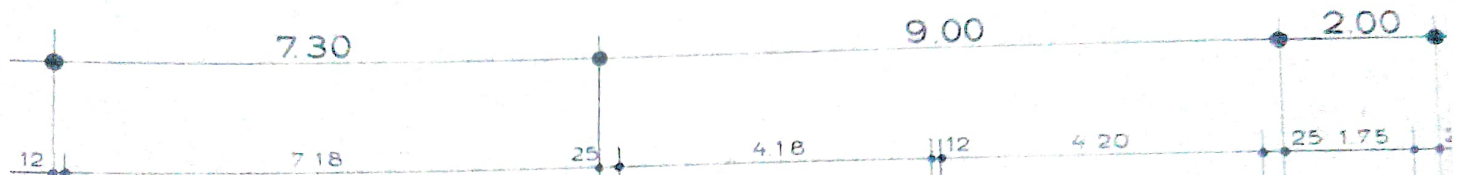


ANSICHT - SUEDE -
West

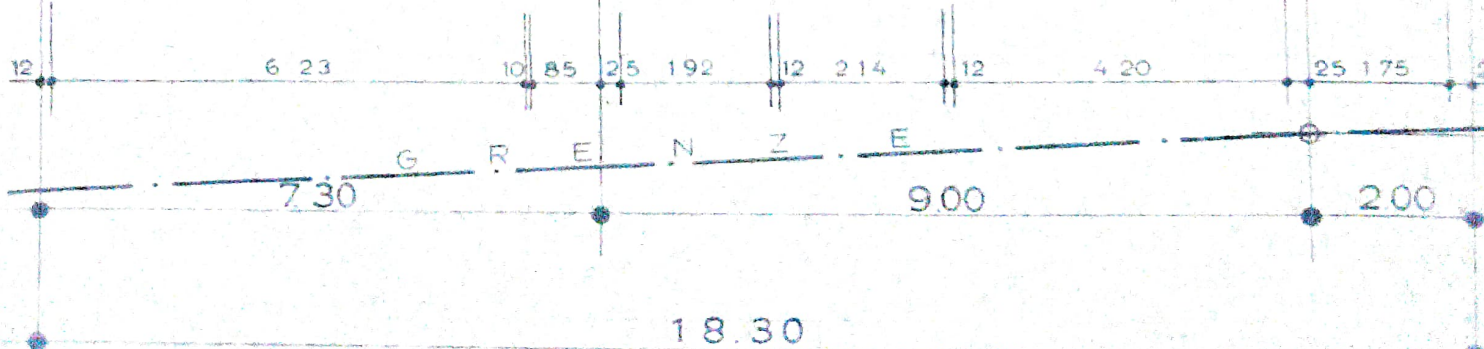



*Neue
geometrische Anordnung?
Sp. Erweiterung*

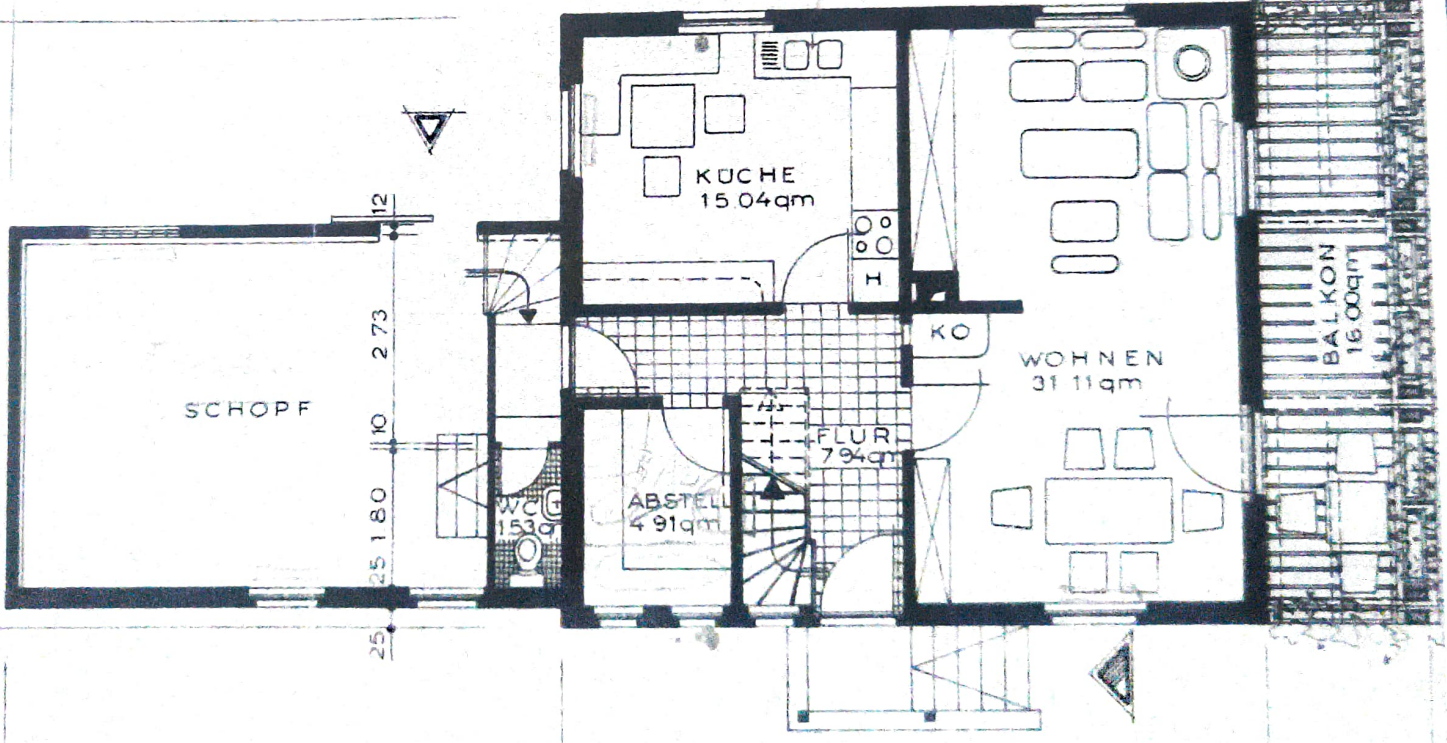

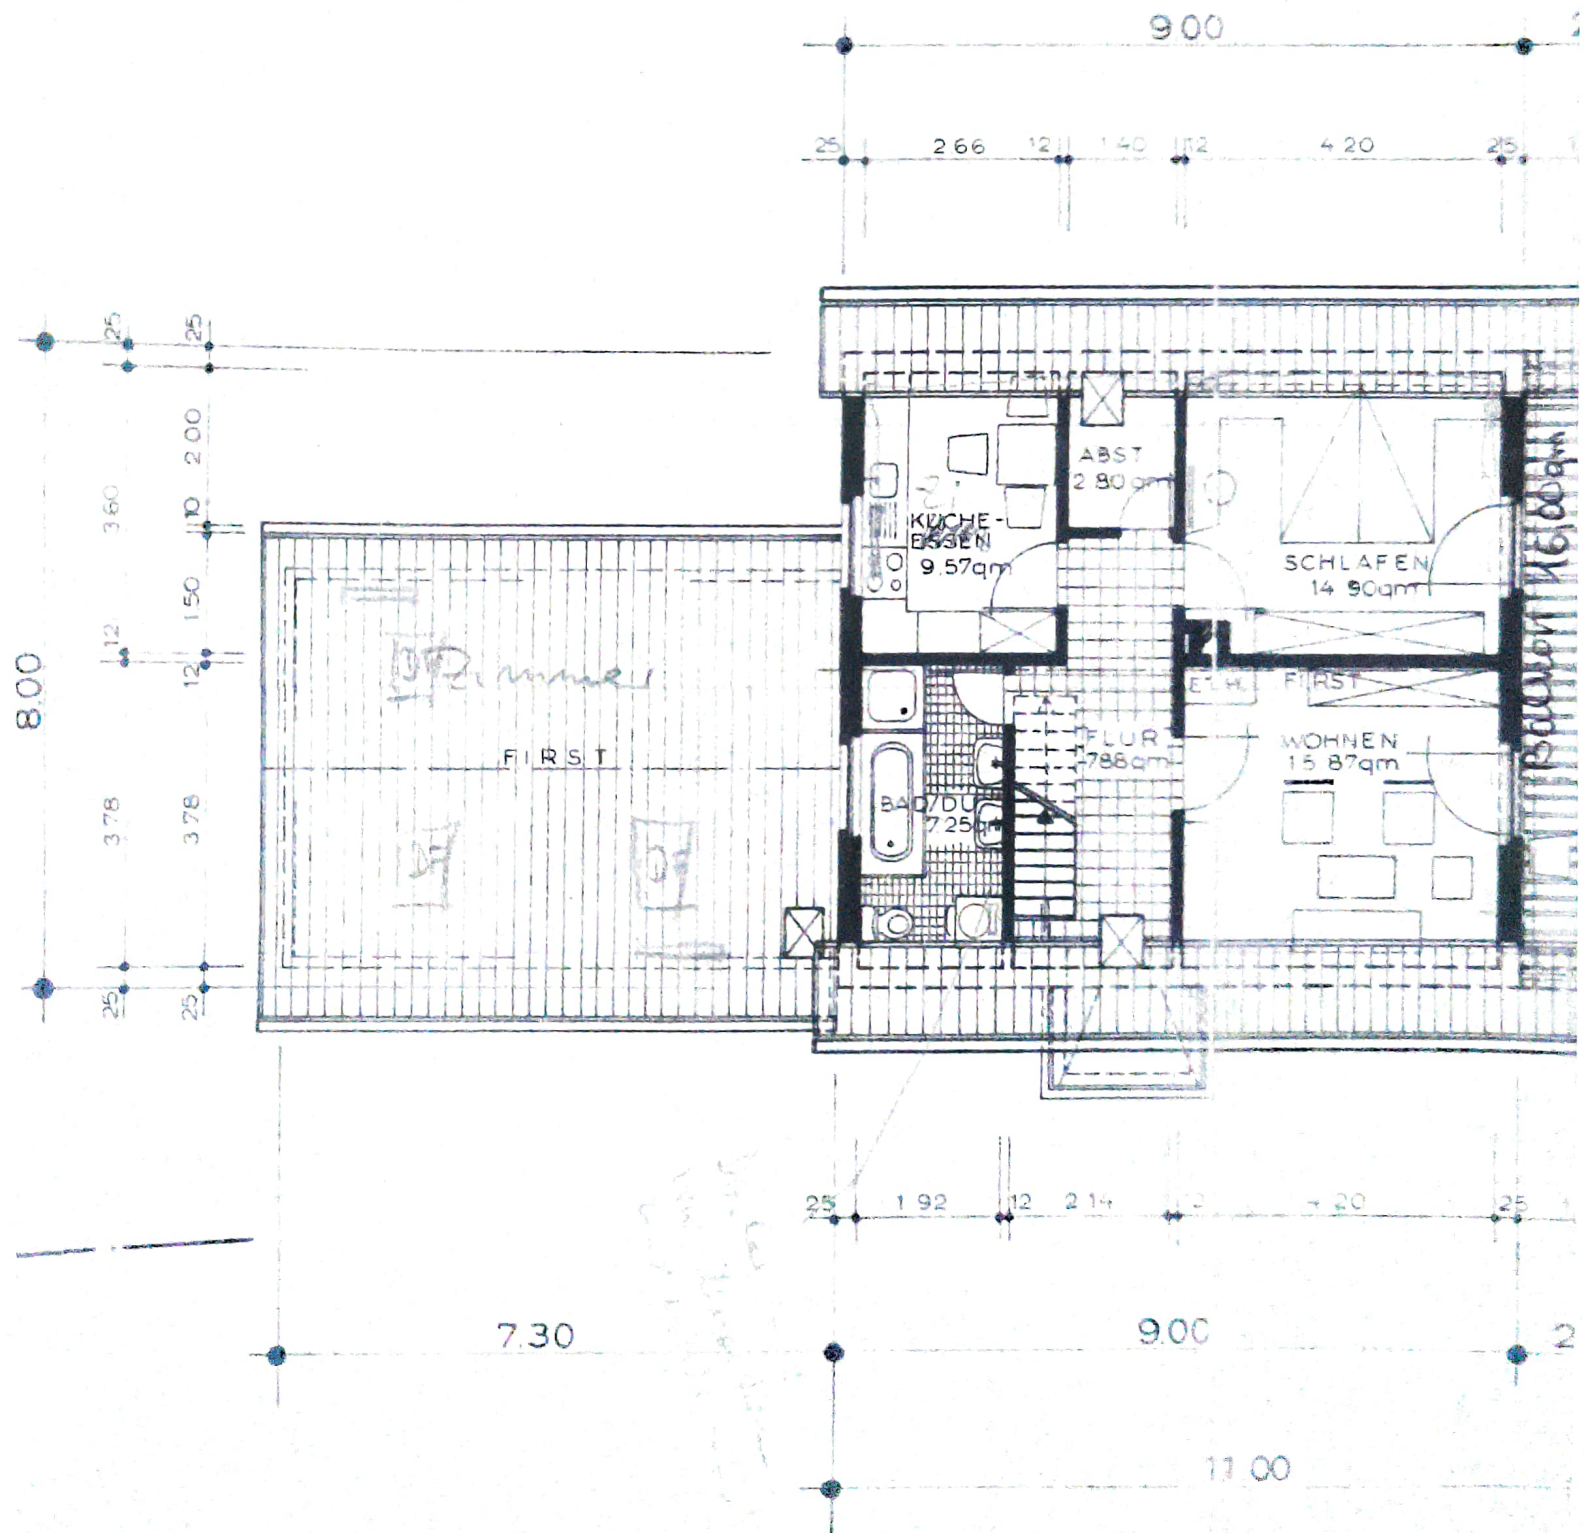

OBERGESCHOSSGRUND

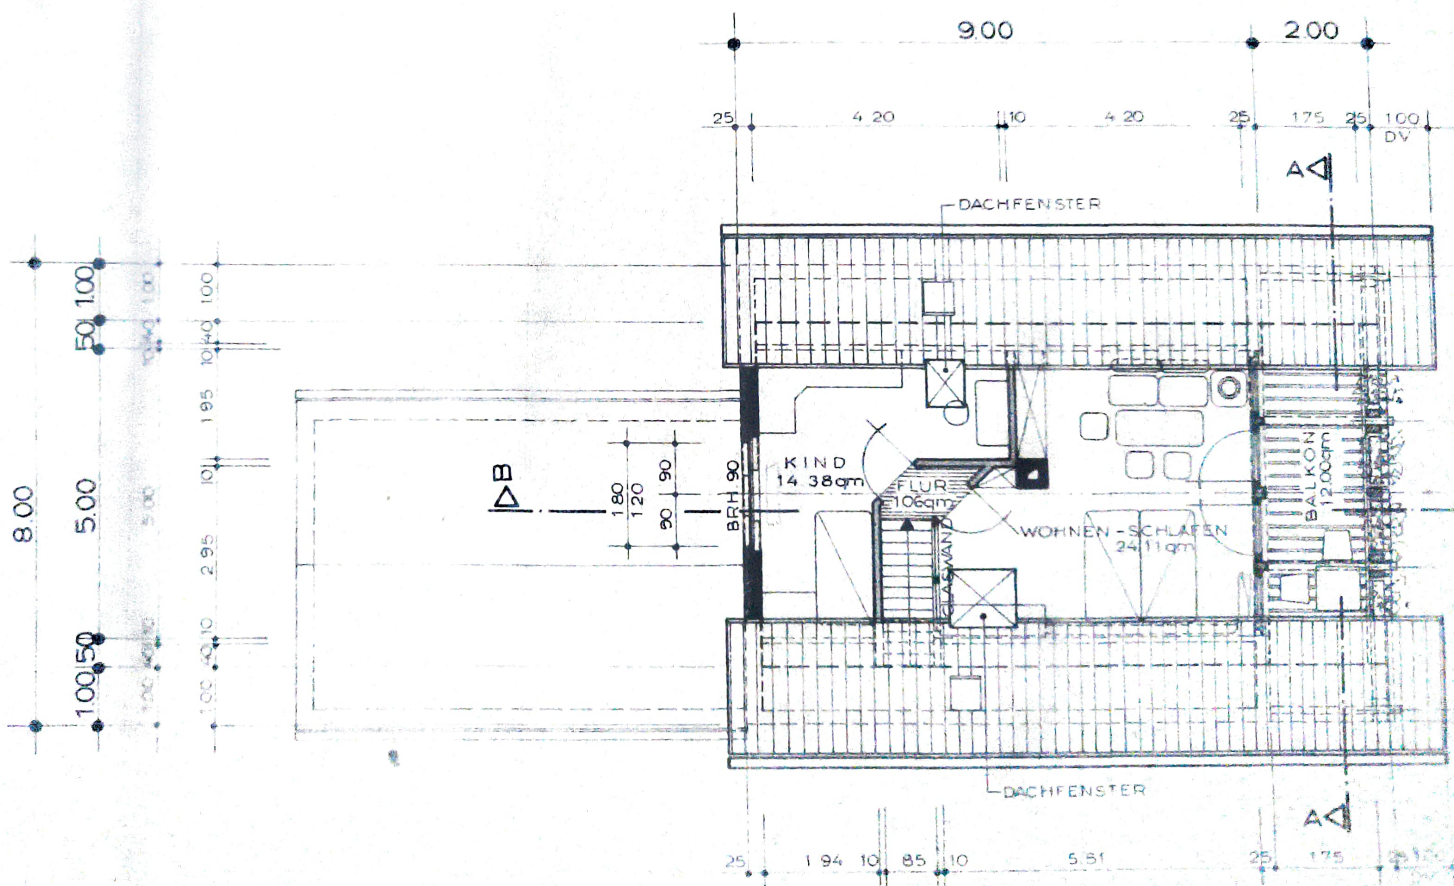

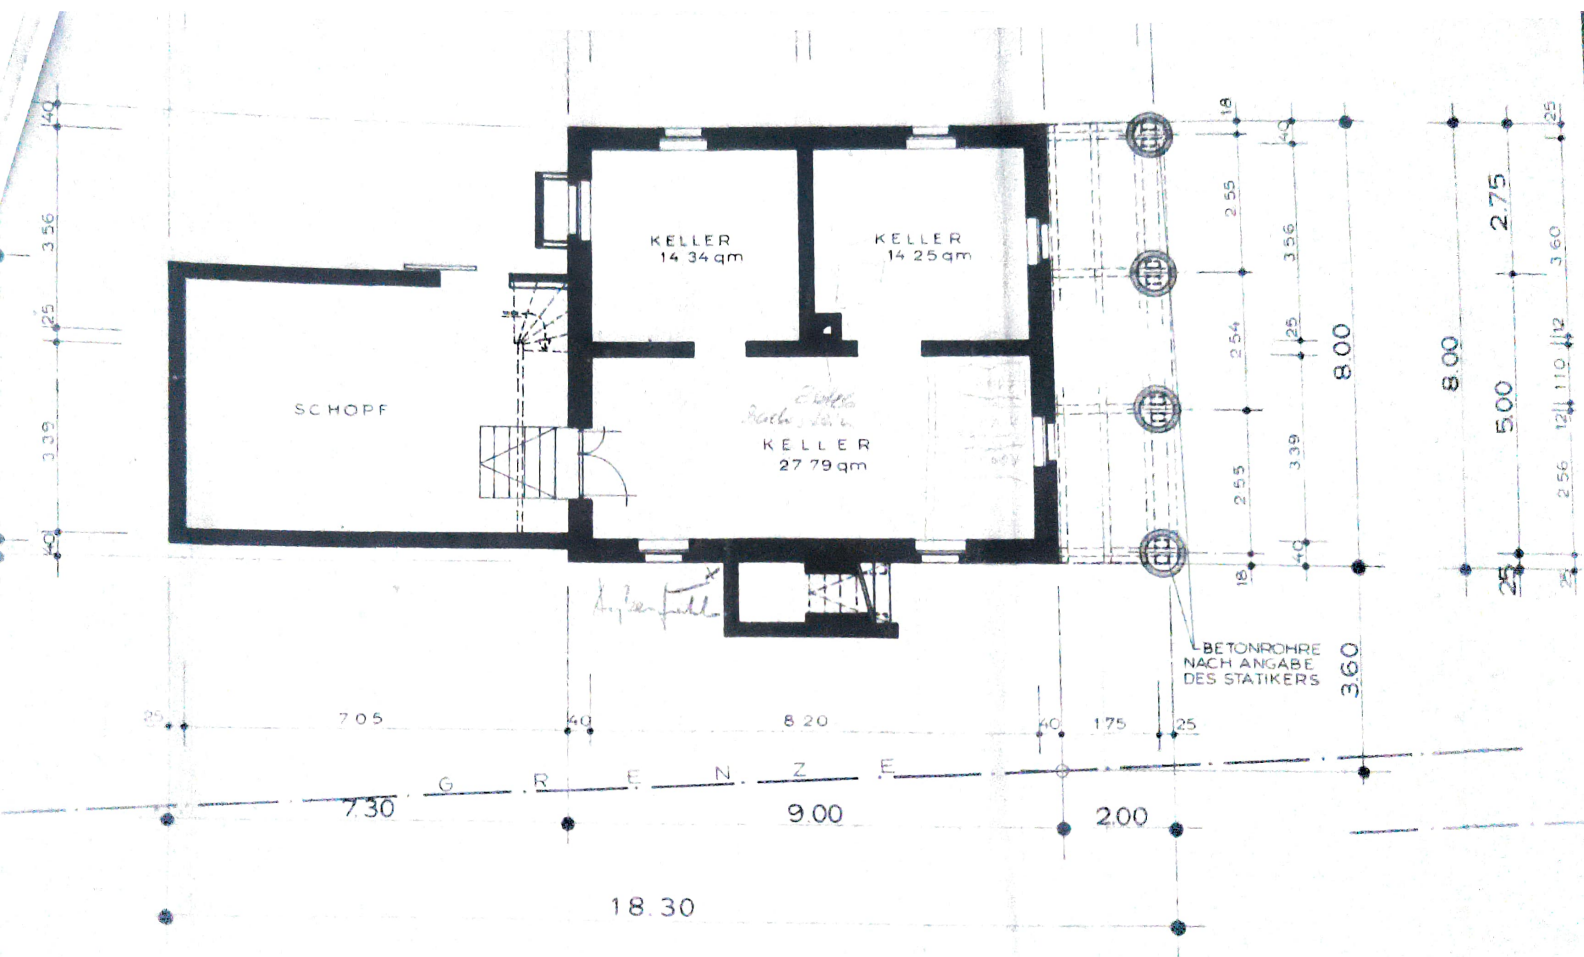

KELLER GESCHOSSGRUNDRISS

