


Dachgeschoß Wohnanlage "Harfe"

Wohnung Nummer 13

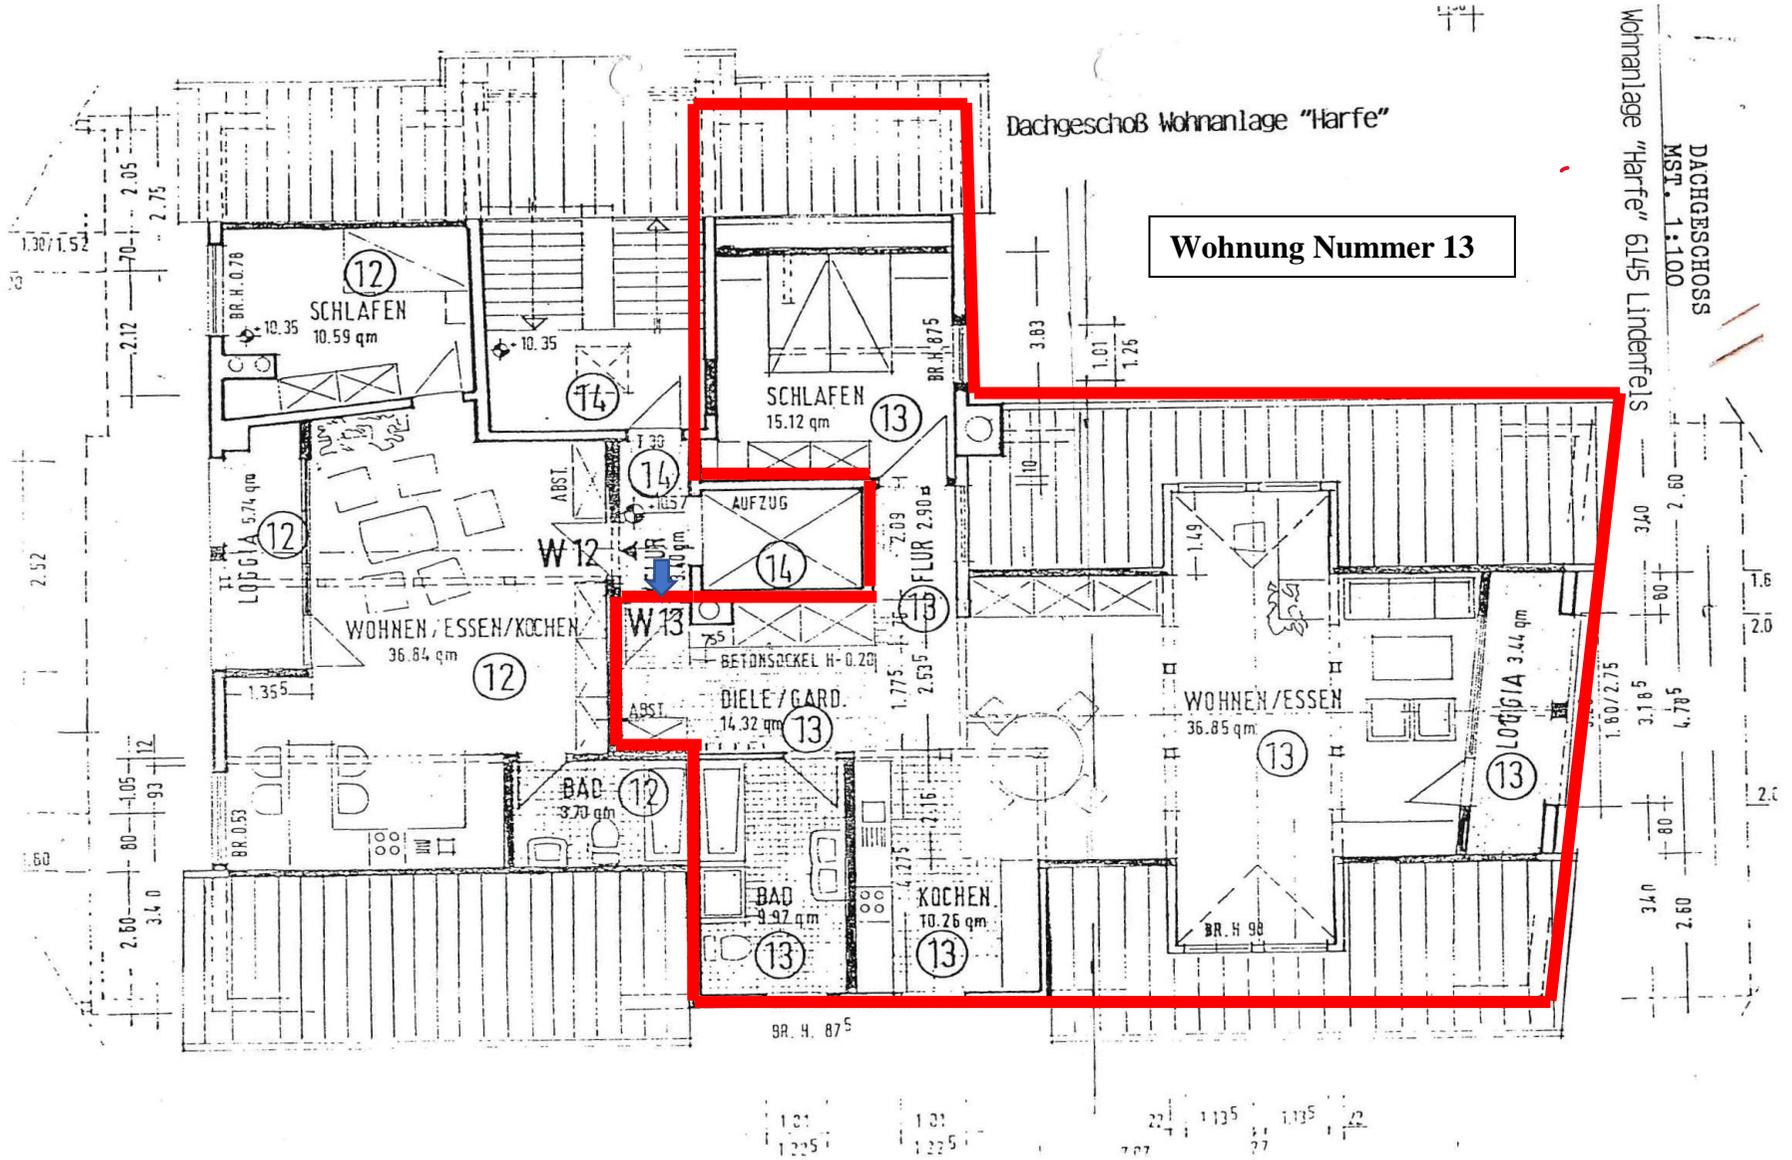

DACHGESCHOSS  
MST. 1:100  
Wohnanlage "Harfe" 6145 Lindenfels