



Stadt Lörrach

Bürgermeisteramt · 79537 Lörrach

Amt für
öffentliche Ordnung

MAWO Baugesellschaft mbH
Speichermatt 1

79599 Wittlingen

Rückfragen bitte an
Zimmer
Durchwahl 076 21/415-
Ihre Nachricht/Zeichen vom
Unser Zeichen
Lörrach, den
Herrn Wemhöner
5.11
423
322-We/th
19. September 1994

Bescheinigung

aufgrund des § 7 Abs. 4 Nr. 2/§ 32 Abs. 2 Nr. 2 des Wohnungsei-
gentumsgesetzes.


Die in den angehefteten Aufteilungsplänen

mit Nummer 1 - 8 bezeichneten Wohnungen
mit Nummer 1 - 6 bezeichneten Kellerräume
mit Nummer 1 - 5 bezeichneten Garagenplätze

in dem zu errichtenden Gebäude auf dem Grundstück Flst.-Nr.
8827/1 in Lörrach, Tüllinger Straße 93 im Grundbuch von
Lörrach gelten als in sich abgeschlossen.

Sie entsprechen daher dem Erfordernis des § 3 Abs. 2/§ 32 Abs. 1
des Wohnungseigentumsgesetzes.

i. A.

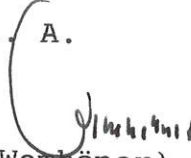
(Wemhöner)




VON 8 EIGENTUMSWOHNUNGEN IN LÖRRACH
GER STRASSE 93 LAGEBUCH - NR.: 8827/1




P L A N M 1 : 5 0 0






79618 RHEINFELDEN
FAX 07623 / 62828

Lörrach, den 19. SEP. 1994

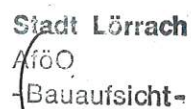

9/10/1941

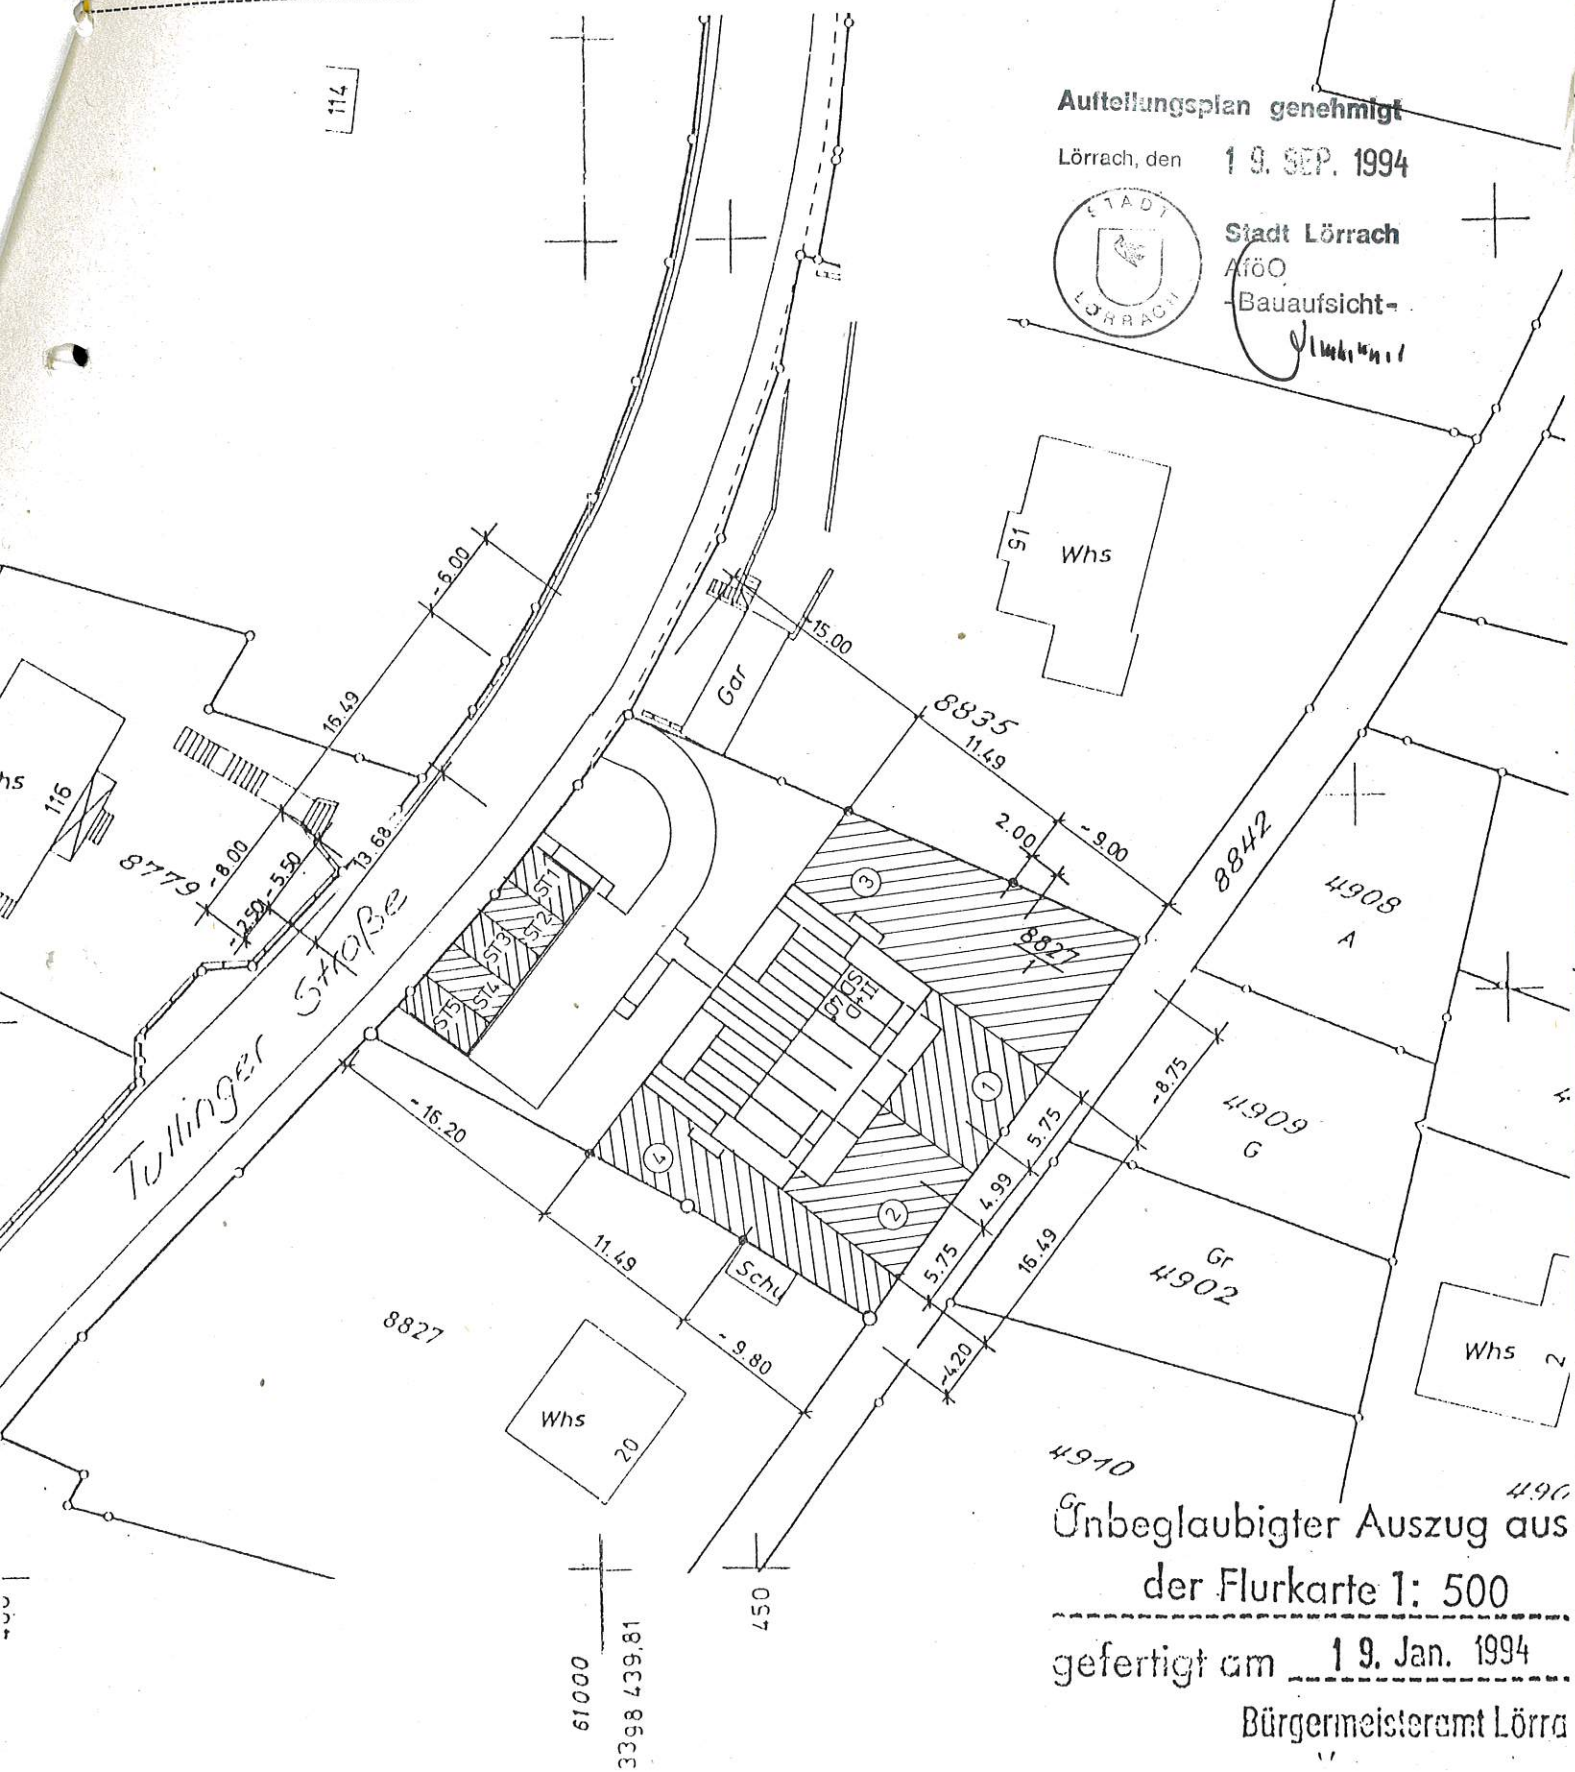

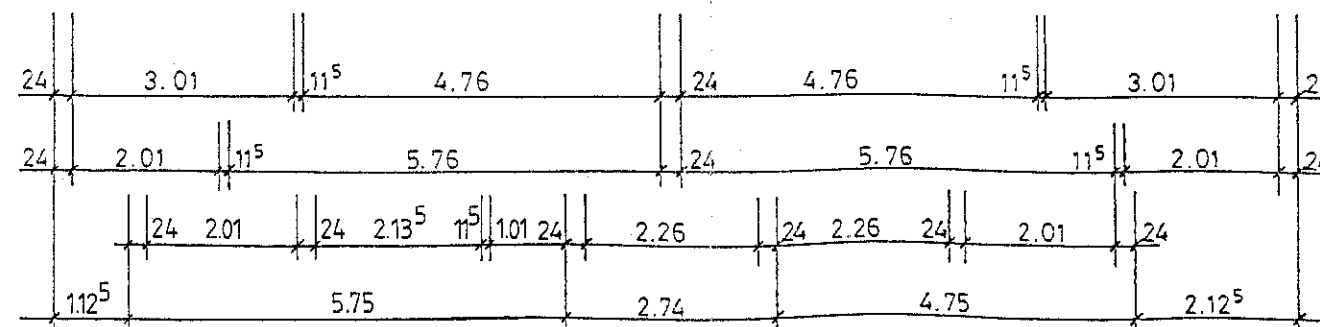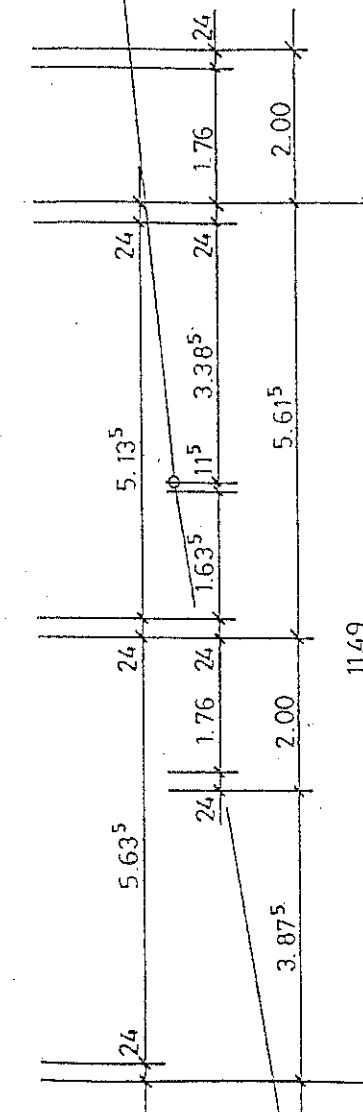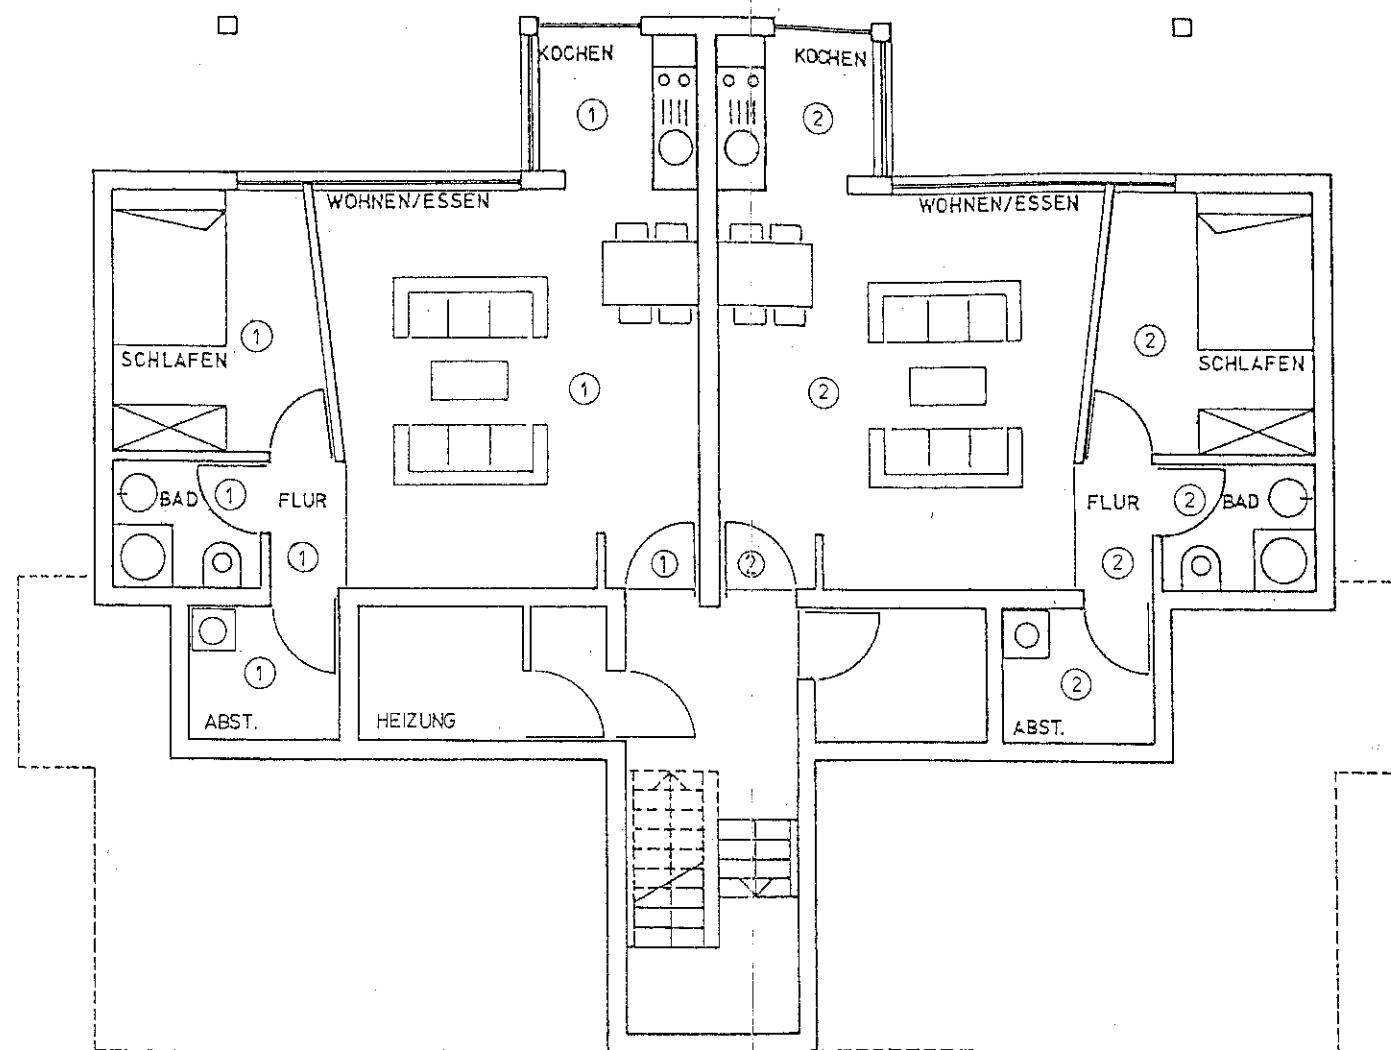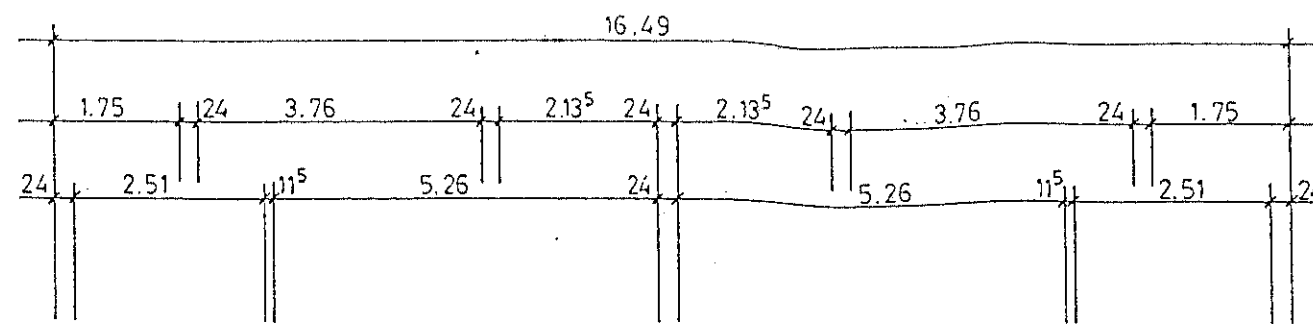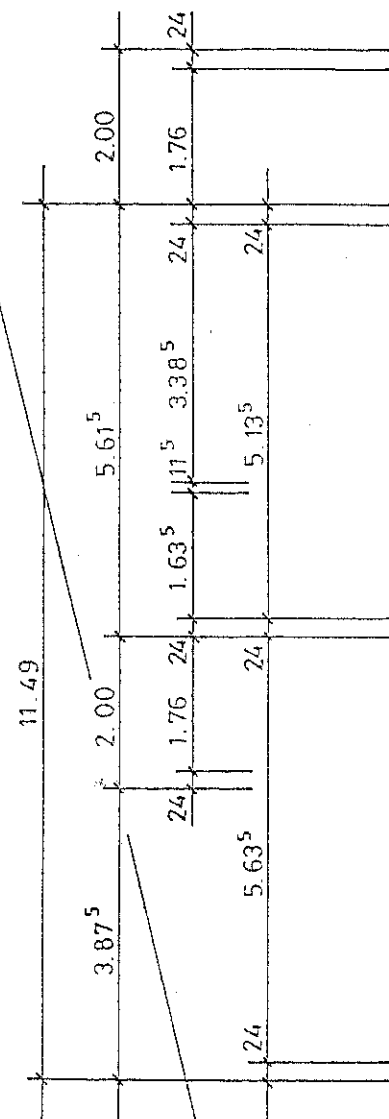

NEUBAU VON 8 EIGENTUMSWOHNUNGEN IN LÖRRACH
TÜLLINGER STRASSE 93 LAGEBUCH - NR.: 8827/1

ANLAGE ZUR TEILUNGSERKLÄRUNG

U N T E R G E S C H L O S S M 1 : 1 0 0

CLAUDIO GUIDA FREIER ARCHITEKT 79618 RHEINFELDEN
LIEBIGSTRASSE 7 TEL 07623 / 2120 FAX 07623 / 62828

Abgegeben und genehmigt

Lörrach, den 19. SEP. 1994






Stadt Lörrach

Af80

- Bauaufsicht -

W. H. H. H.

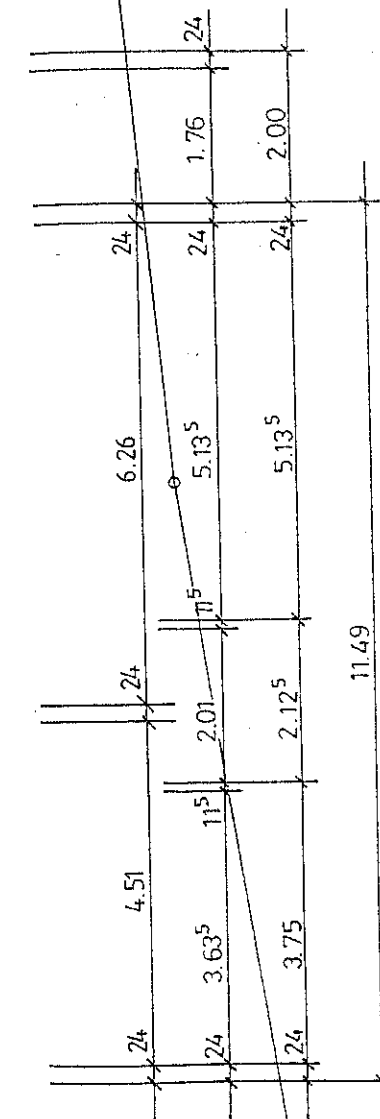
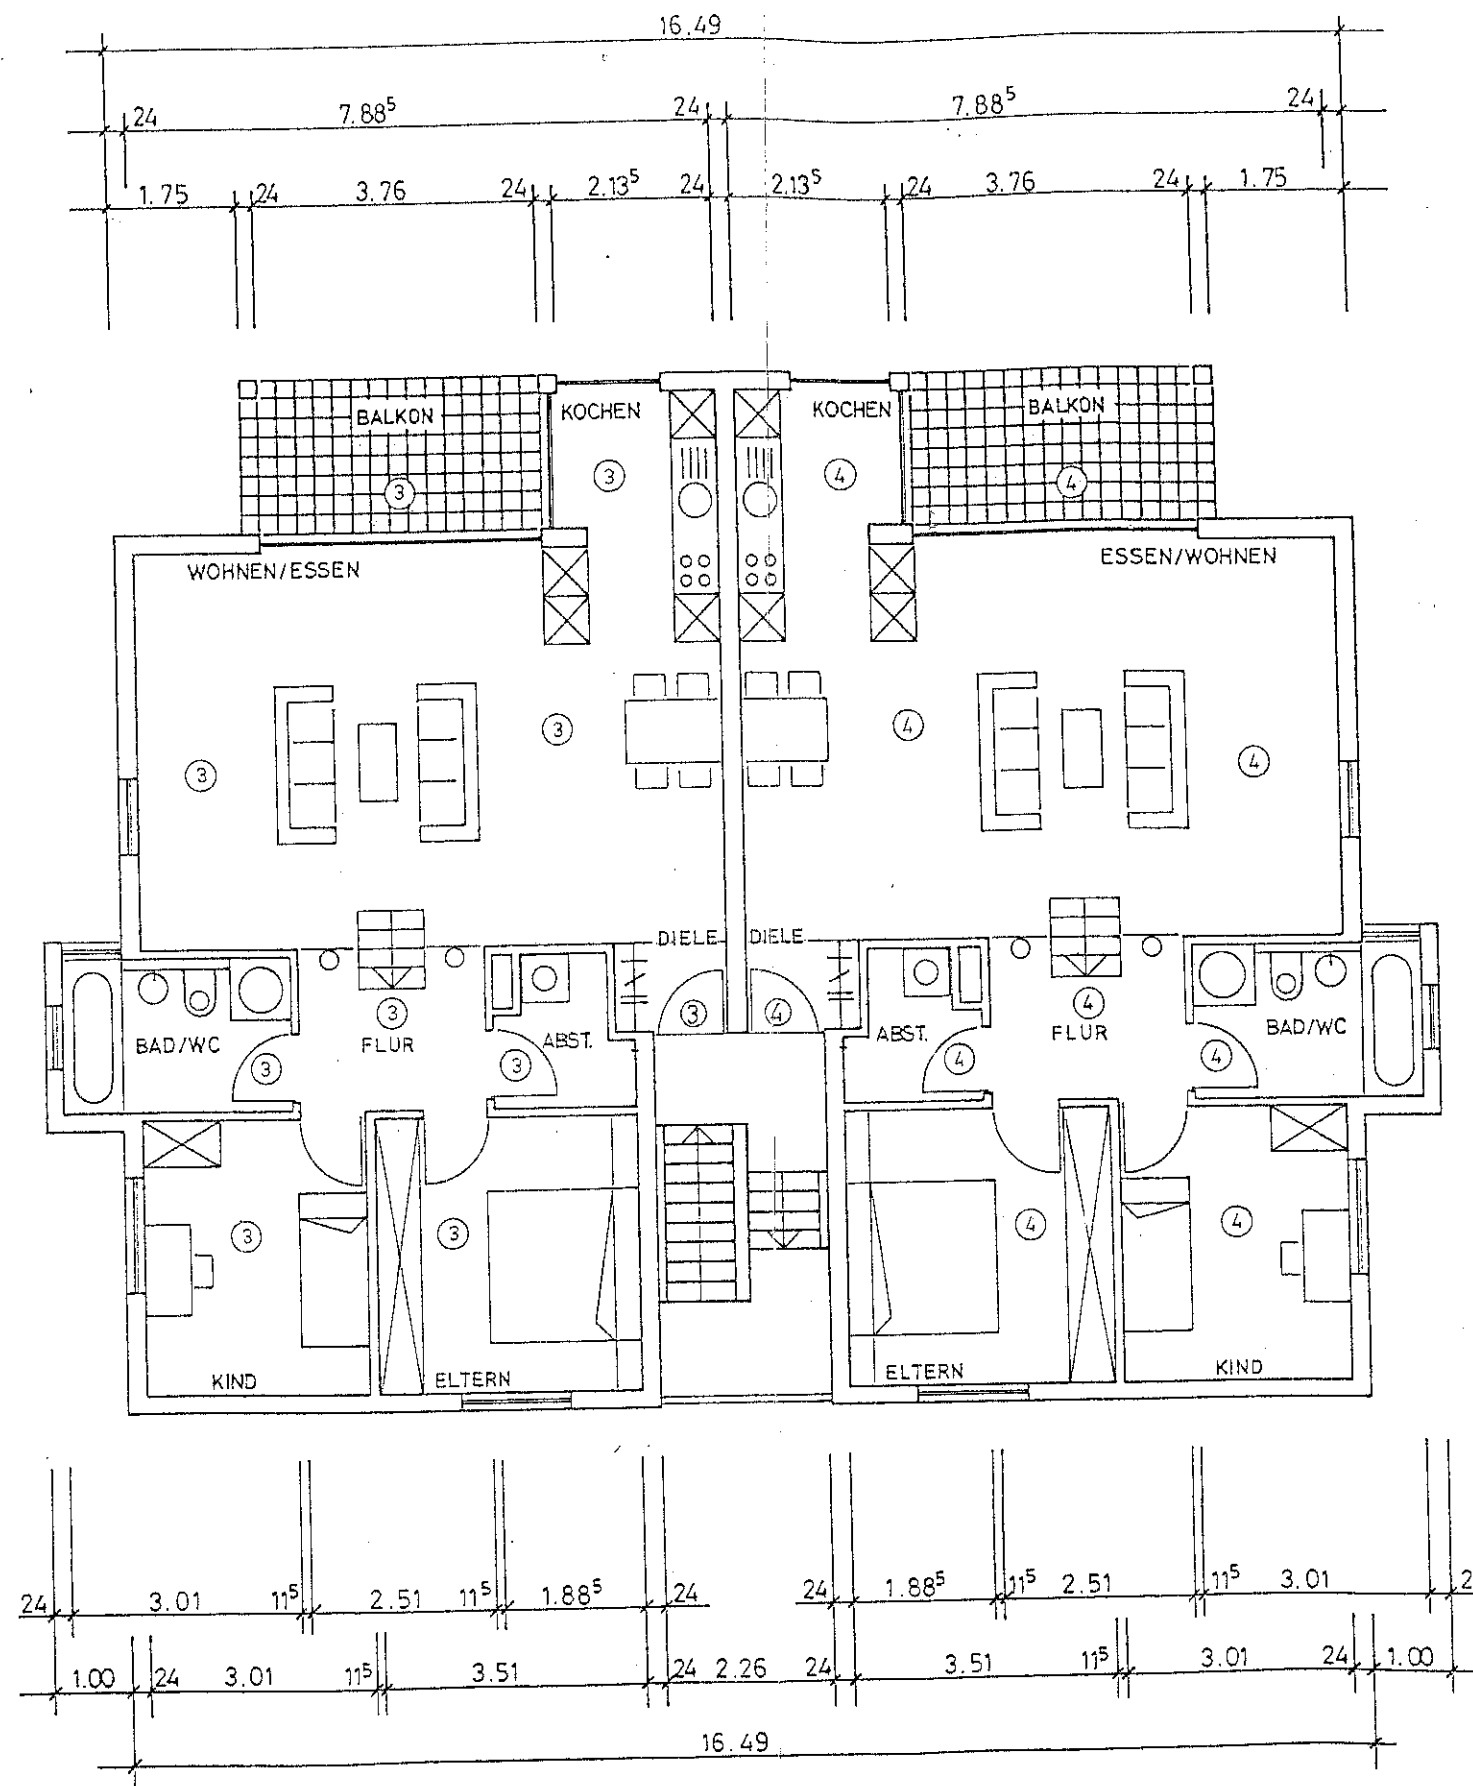
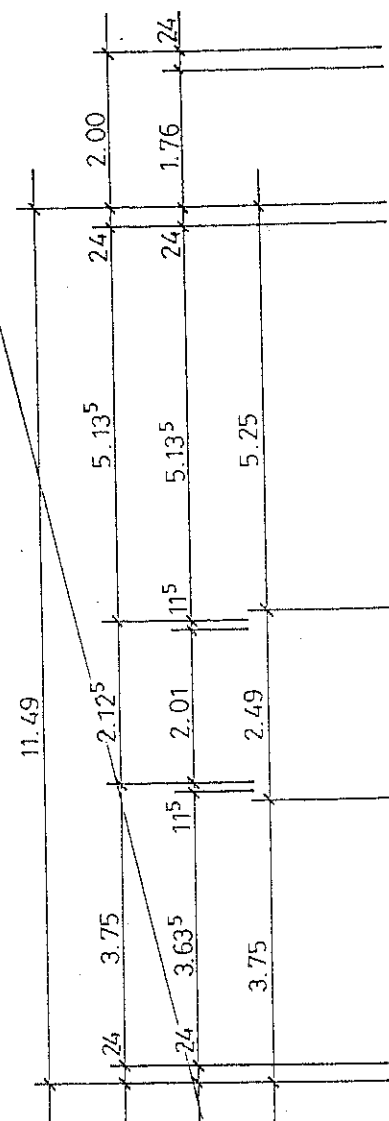





NEUBAU VON 8 EIGENTUMSWOHNUNGEN IN LÖRRACH
TÜLLINGER STRASSE 93 LAGEBUCH-NR: 8827/1

ANLAGE ZUR TEILUNGSERKLÄRUNG


ERDGESCHOSS M 1:100

CLAUDIO GUIDA FREIER ARCHITEKT 79618 RHEINFELDEN
LIEBIGSTRASSE 7 TEL 07623/2120 FAX 07623/62828

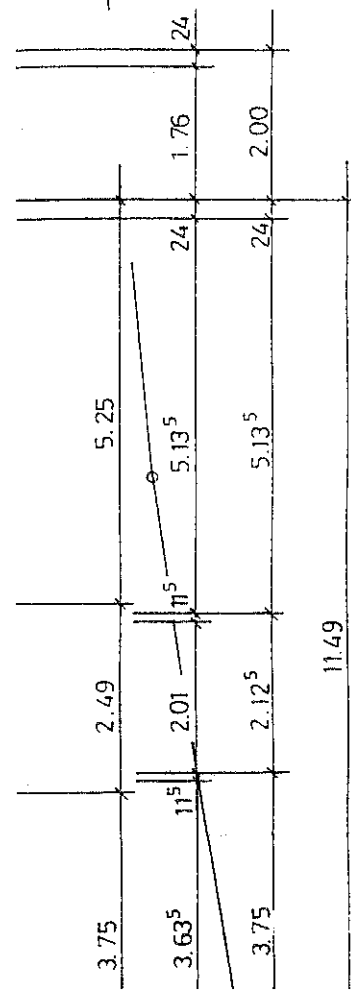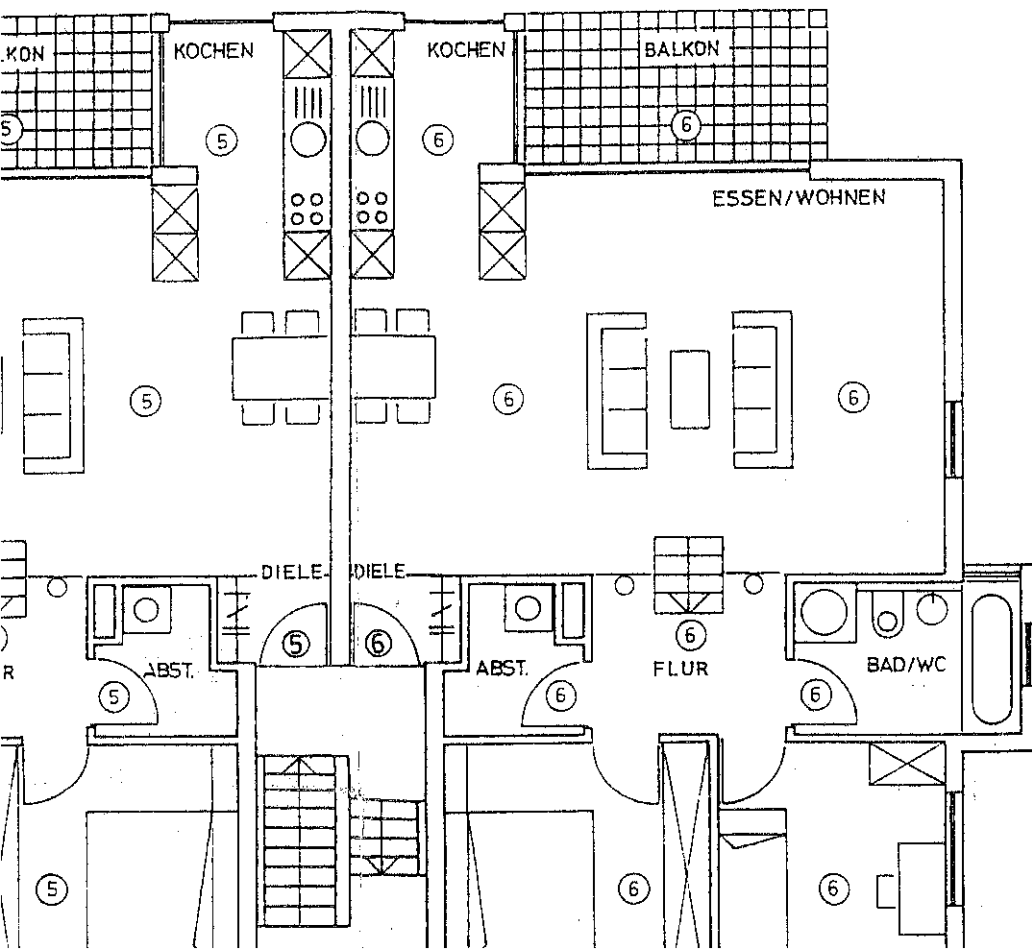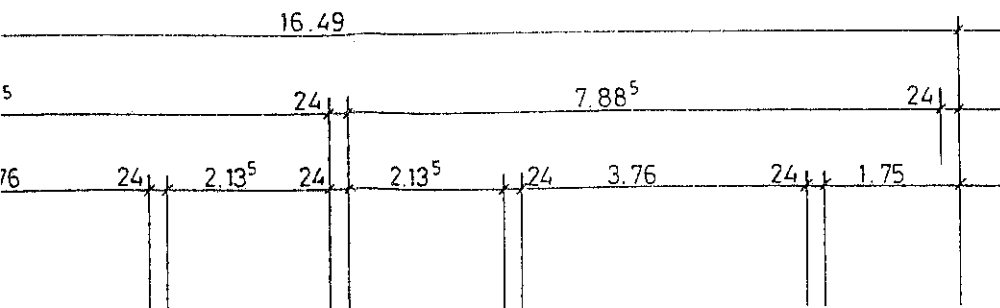

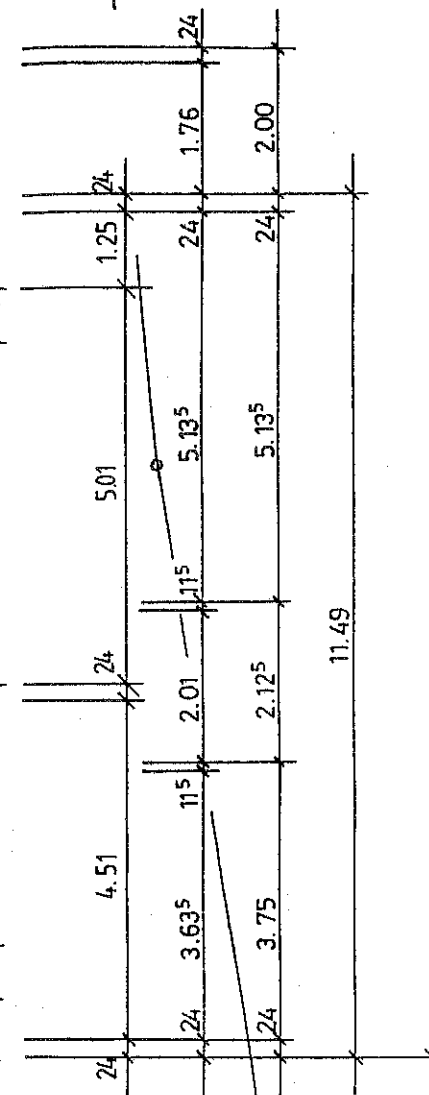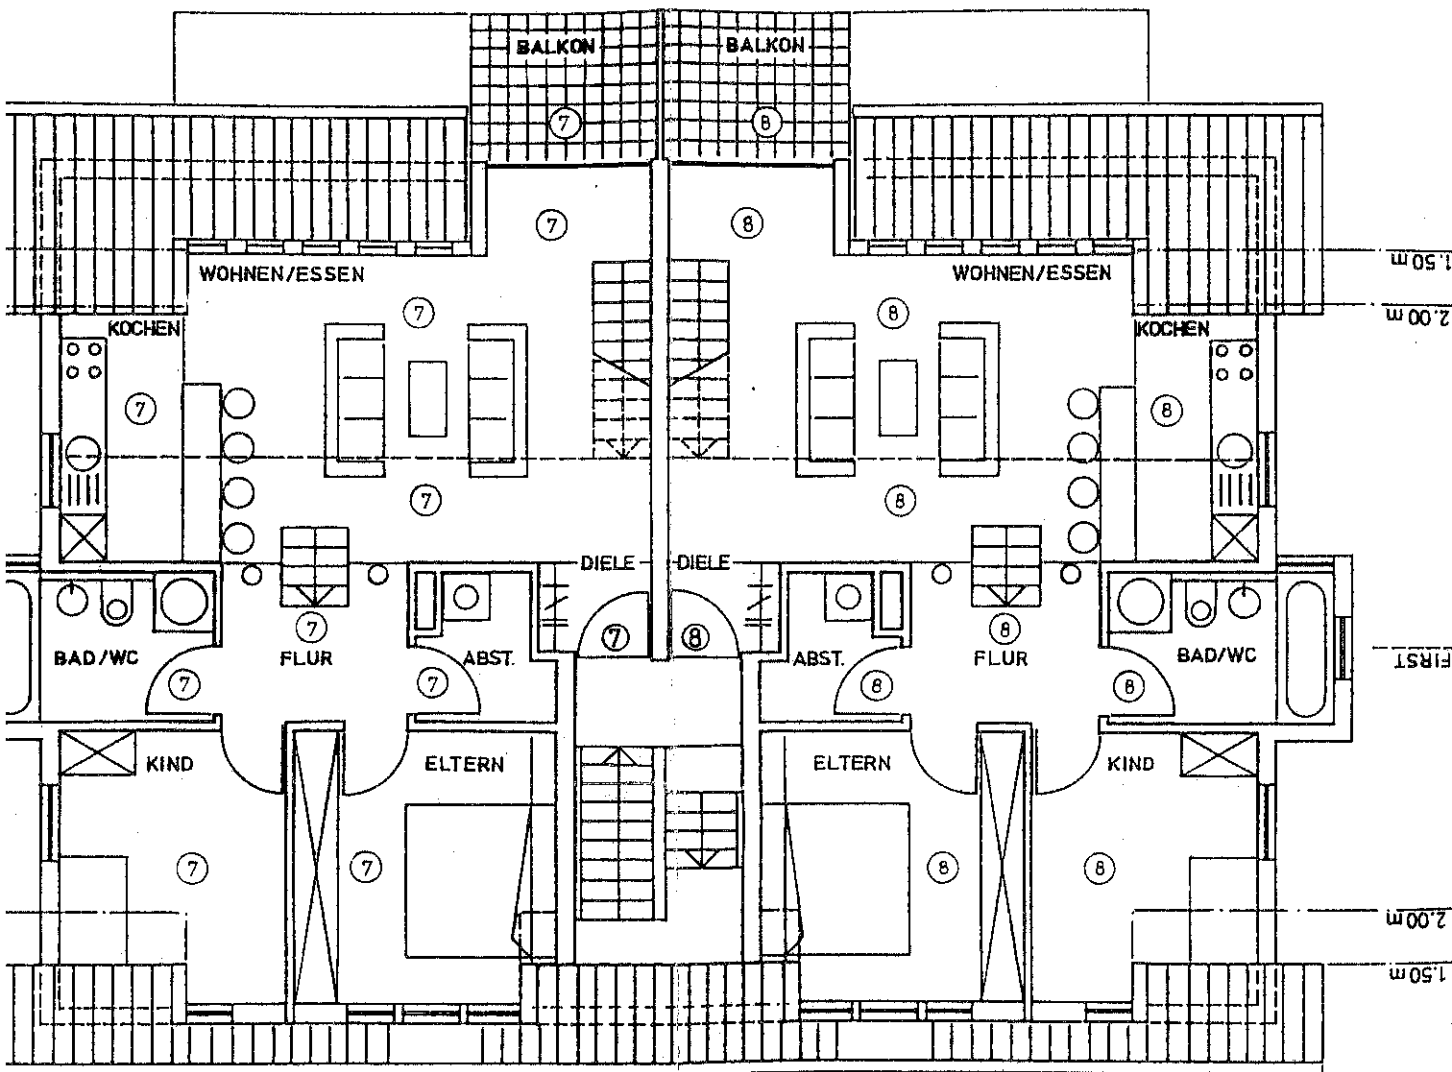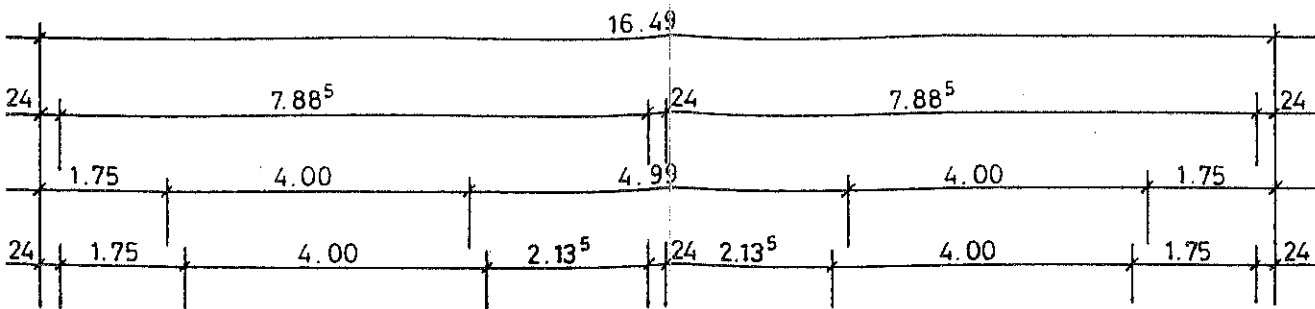

Aufteilungsplan genehmigt

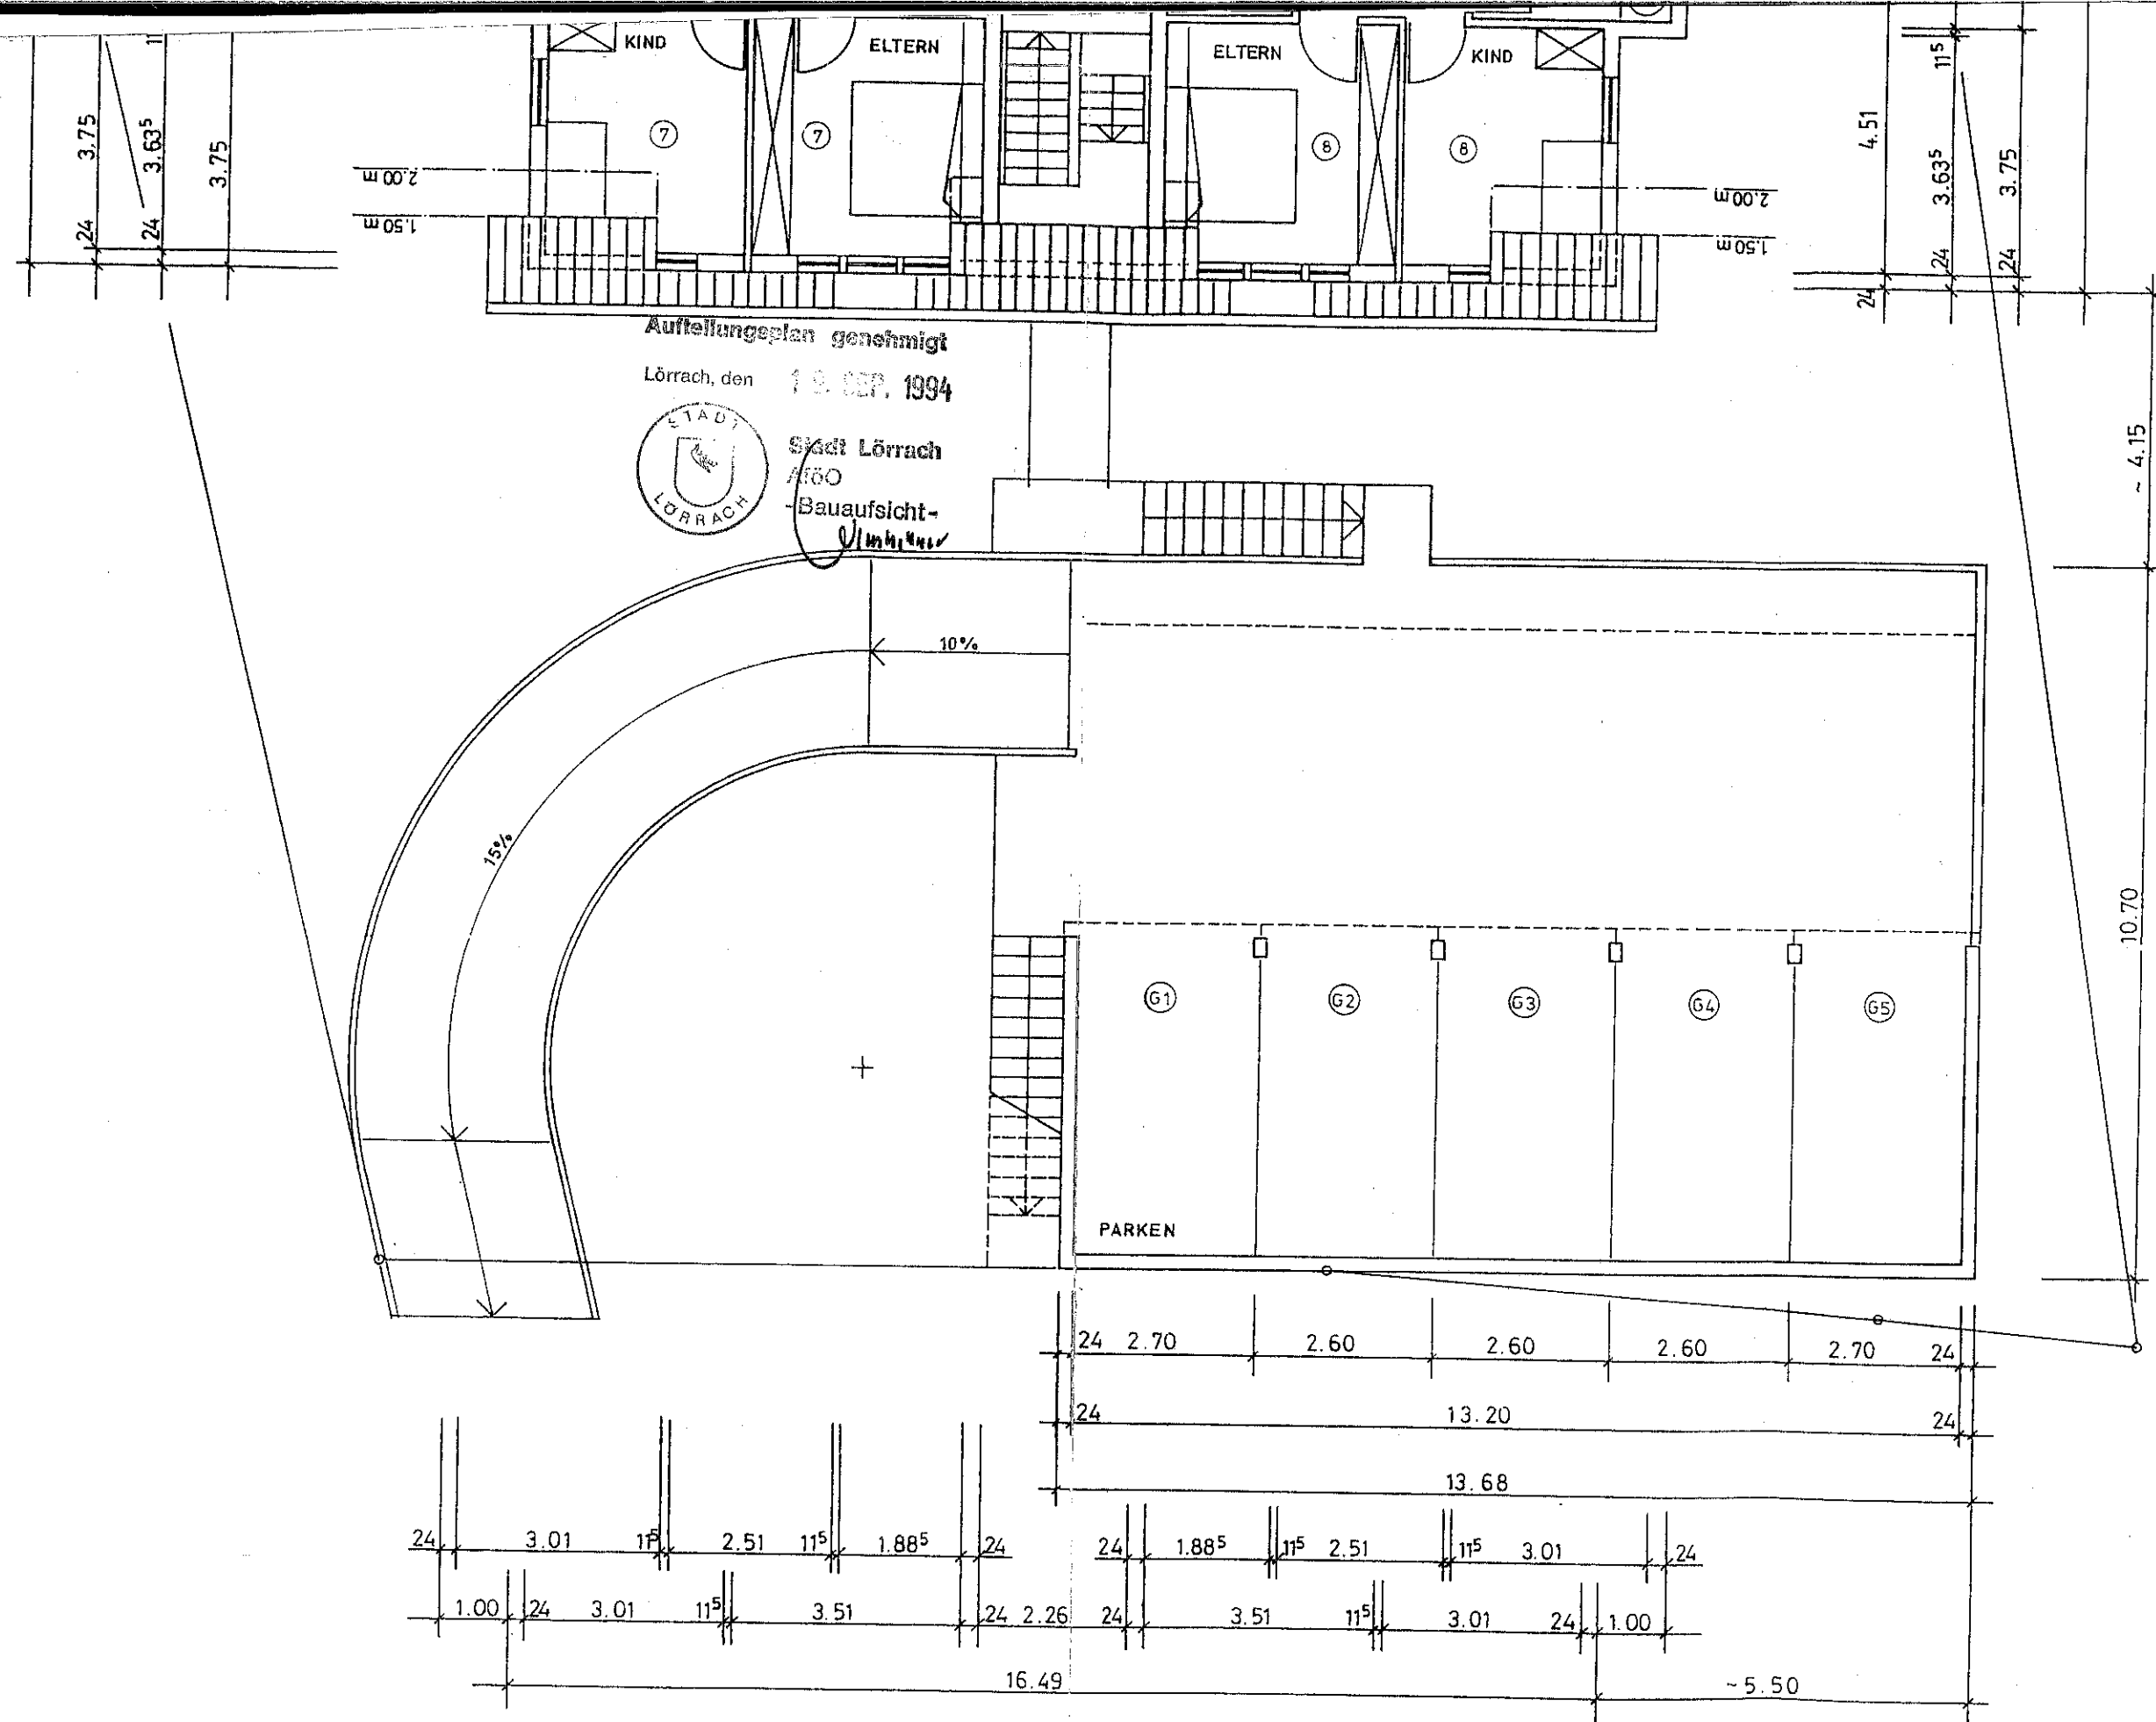


NEUBAU VON 8 EIGENTUMSWOHNUNGEN IN LÖRRACH
 TÜLLINGER STRASSE 93
 LAGEBUCH-NR: 8827/1

ANLAGE ZUR TEILUNGSERKLÄRUNG

DACHGESCHOSS M 1:100

CLAUDIO GUIDA FREIER ARCHITEKT 22610 DURLAND

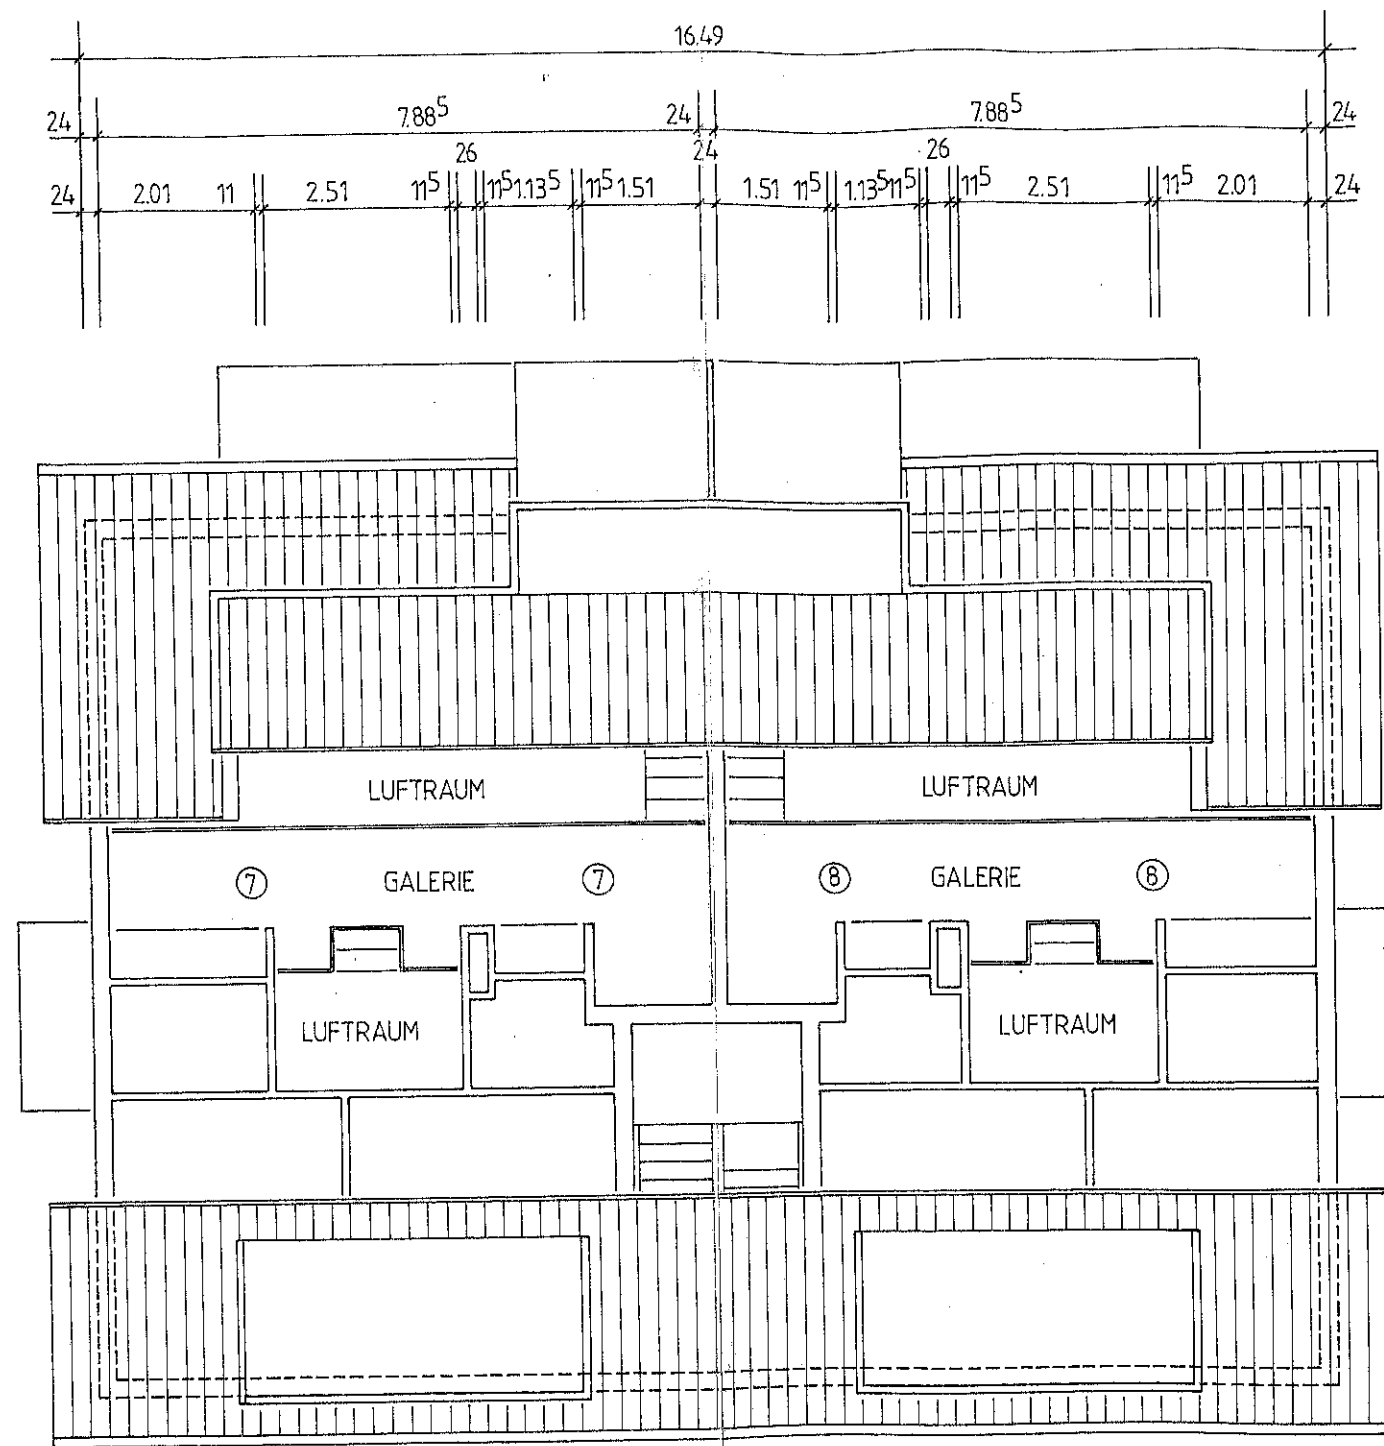

NEUBAU VON 8 EIGENTUMSWOHNUNGEN IN LÖRRACH
TÜLLINGER STRASSE 93 LAGEBUCH-NR: 8827/1

ANLAGE ZUR TEILUNGSERKLÄRUNG

GALERIE M 1:100

CLAUDIO GUIDA
LIEBIGSTRASSE 7

FREIER ARCHITEKT
TEL 07623/2120

79618 RHEINFELDEN
FAX 07623/62828