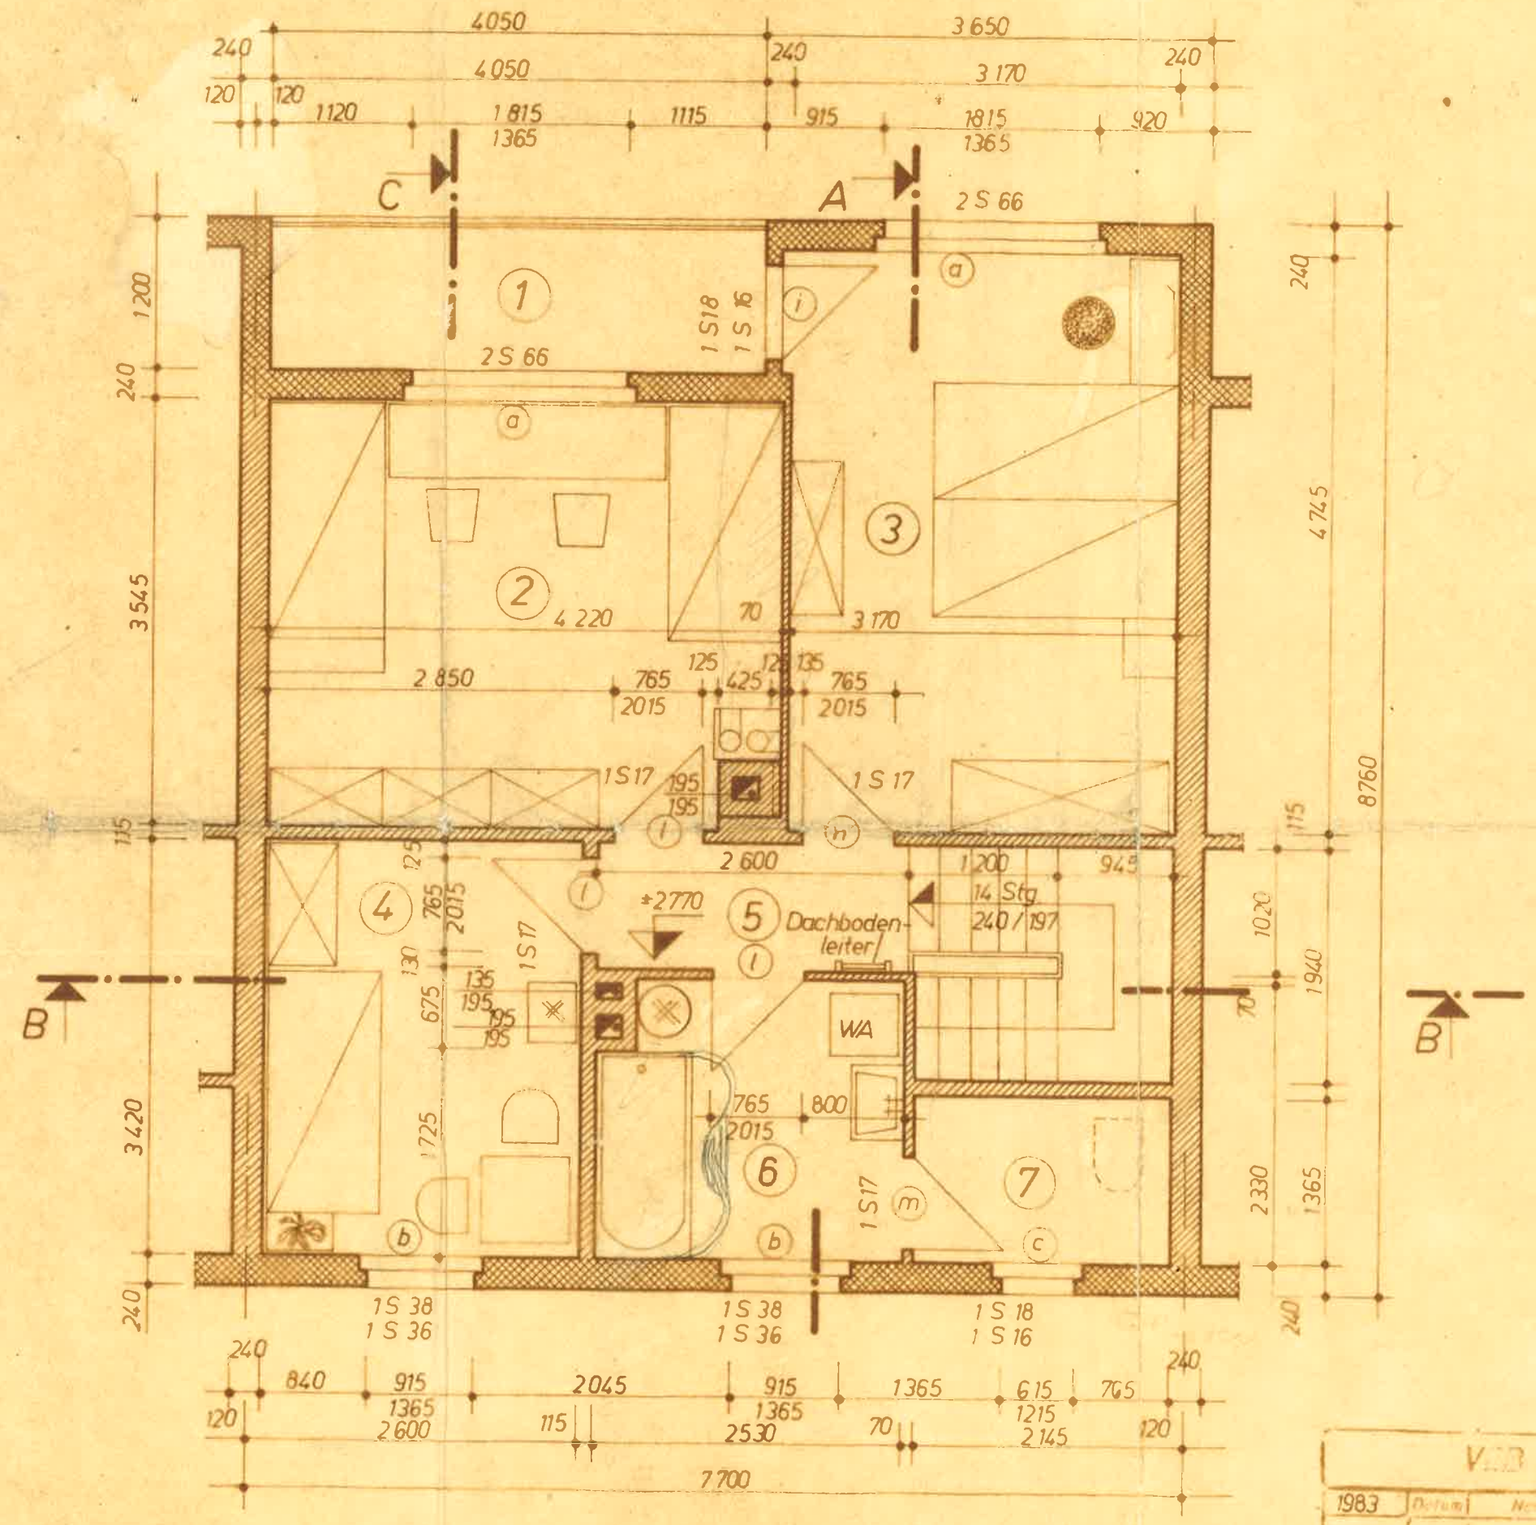


| Nr. | Bezeichnung | F(m²) | U(m) |
|---|---|---|---|
| 1 | Loggia | 4,86 | |
| 2 | Kinderzimmer | 14,70 | 15,53 |
| 3 | Schlafzimmer | 15,04 | 15,83 |
| 4 | Kinderzimmer | 8,89 | 12,04 |
| 5 | Flur | 2,65 | |
| 6 | Bad | 5,69 | 9,69 |
| 7 | Abstellraum | 2,93 | 7,02 |

Stückliste der Holzelemente

| Nr. | Fenster | | | Stück |
|---|---|---|---|---|
| a | FHTI | 3135 | (9 x 13,5 R) | 2 |
| | FHTN | 3535 | (9 x 13,5 A) | 2 |
| b | FHTK | 3535 | (9 x 13,5 A) | 2 |
| c | FHTK | 3514 | (6 x 12 A) | 1 |
| | Türen | | | |
| i | FHVI | 3828 | (7,5 x 21 -R) | 1 |
| l | TIFD | 2482 | (7,5 x 20 -L) | 3 |
| m | TIFD | 2182 | (7,5 x 20 -L) | 1 |
| n | TIFC | 2182 | (7,5 x 20 -R) | 1 |

Silton (Gasbeton)

Mauerwerk aus Hbl 2,5 bzw. HZ 15

Kollegschäf. - Bodo

VEB (K) BAU ILMENAU ABT. PROJEKTIERUNG

| 1983 | Datum | Name |
|---|---|---|
| Gez. | 30.03. | Trautschel |
| Bearb. | | |
| Bauleiter | | |
| Änderung | | |

Bauvorhaben

1 WE Reihenhaus 71 C

Obergeschoß

Maßstab 1 : 50

Blatt-Größe A2

Blatt Nr.