


Wohnung Nr. 6
1. Obergeschoss

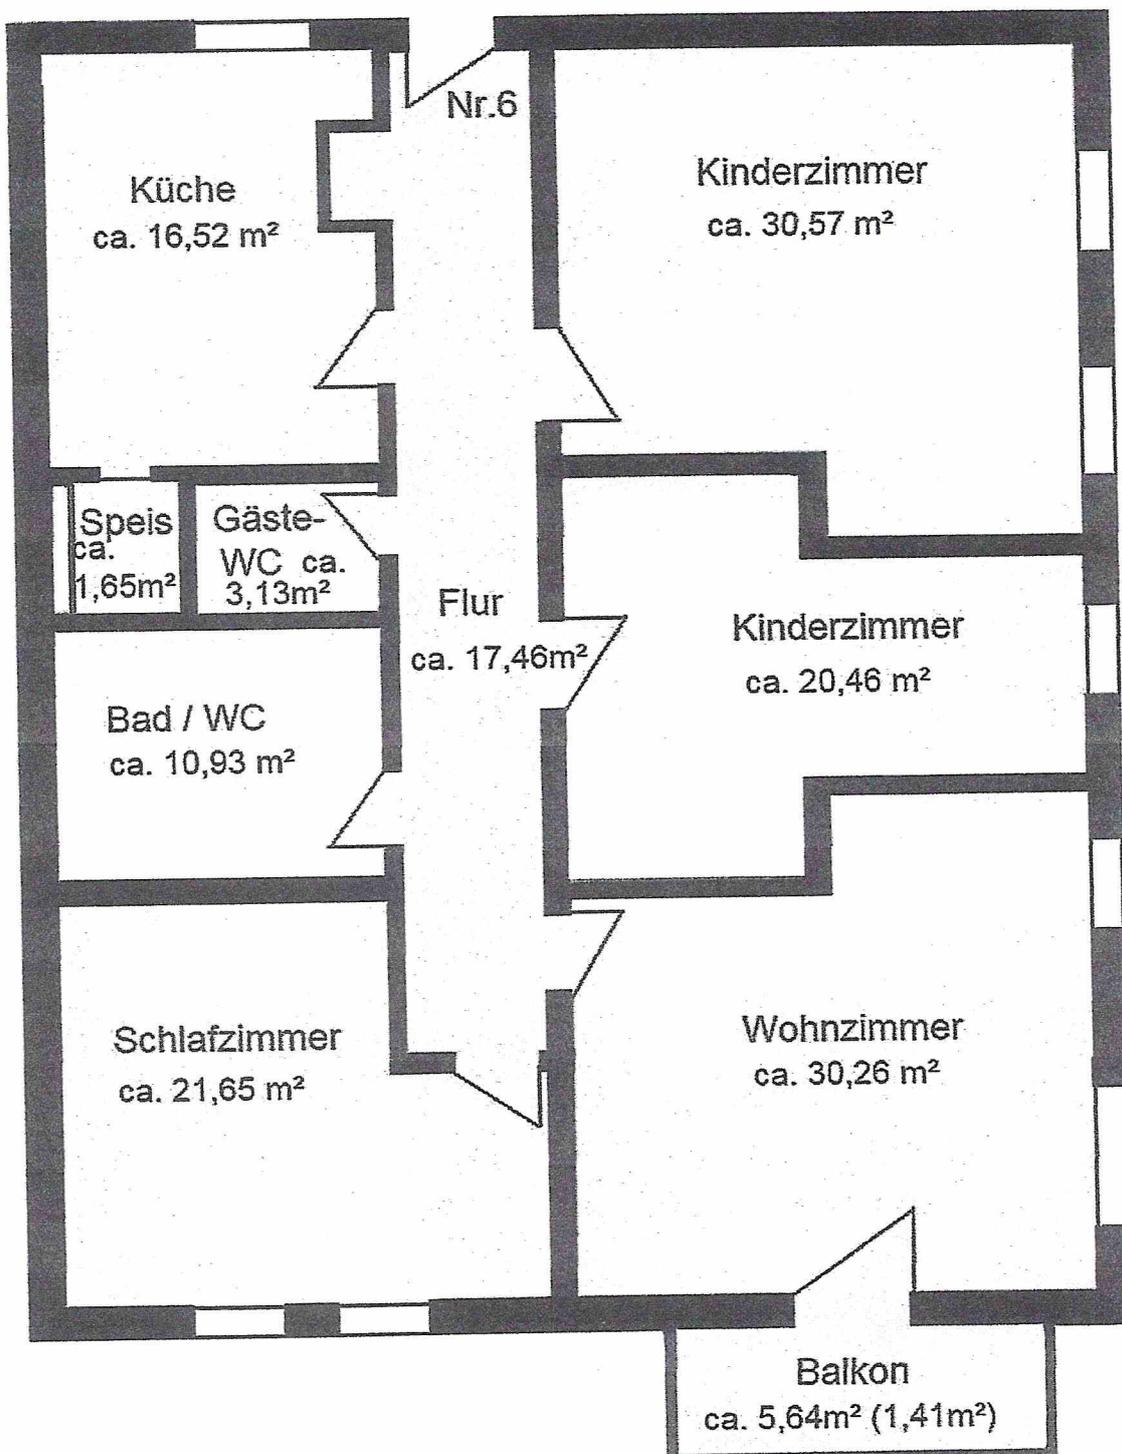

Pläne sind nicht zur Maßentnahme geeignet!