
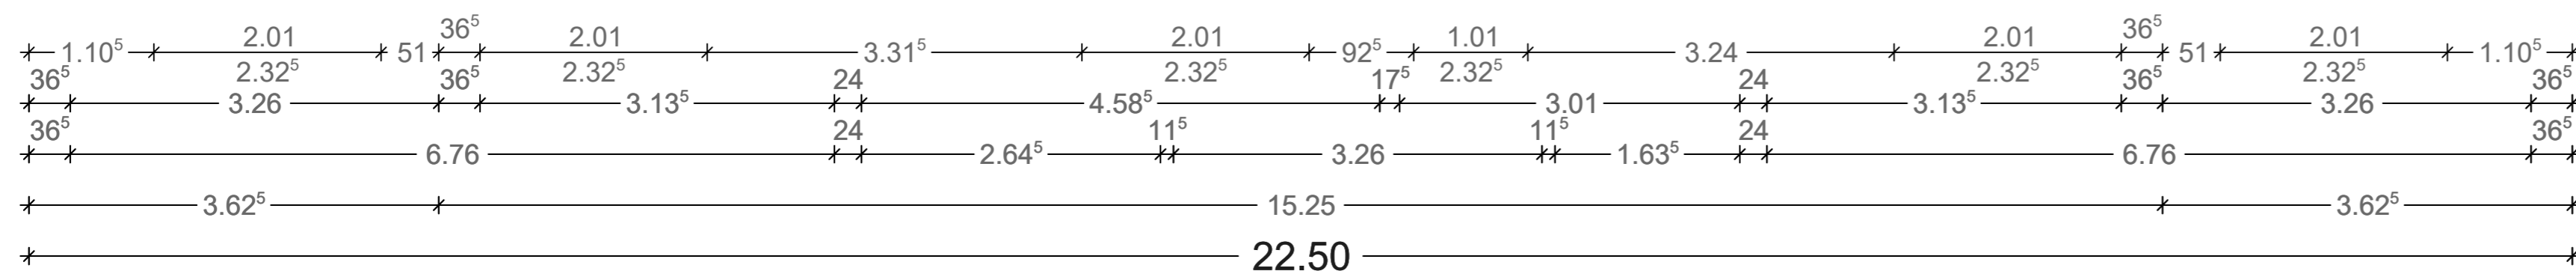
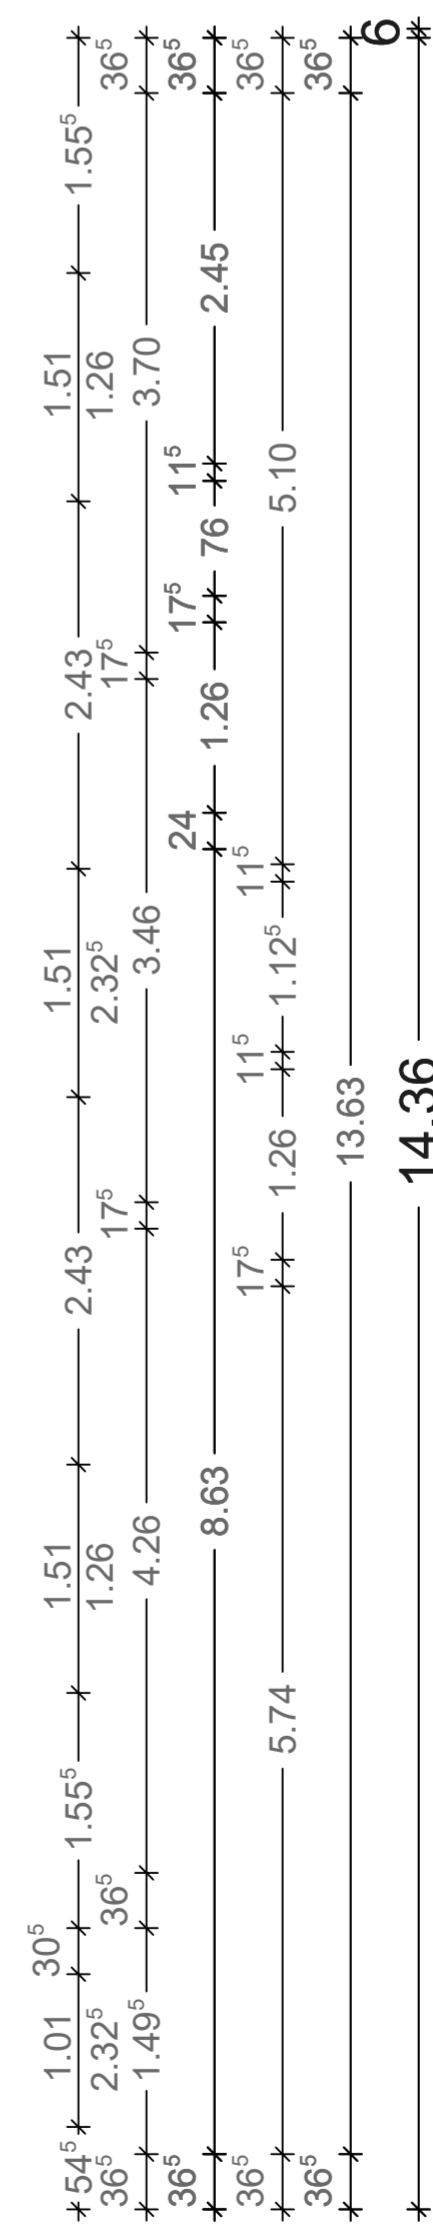


Aufzugschacht nach ausführung der Fachplanung

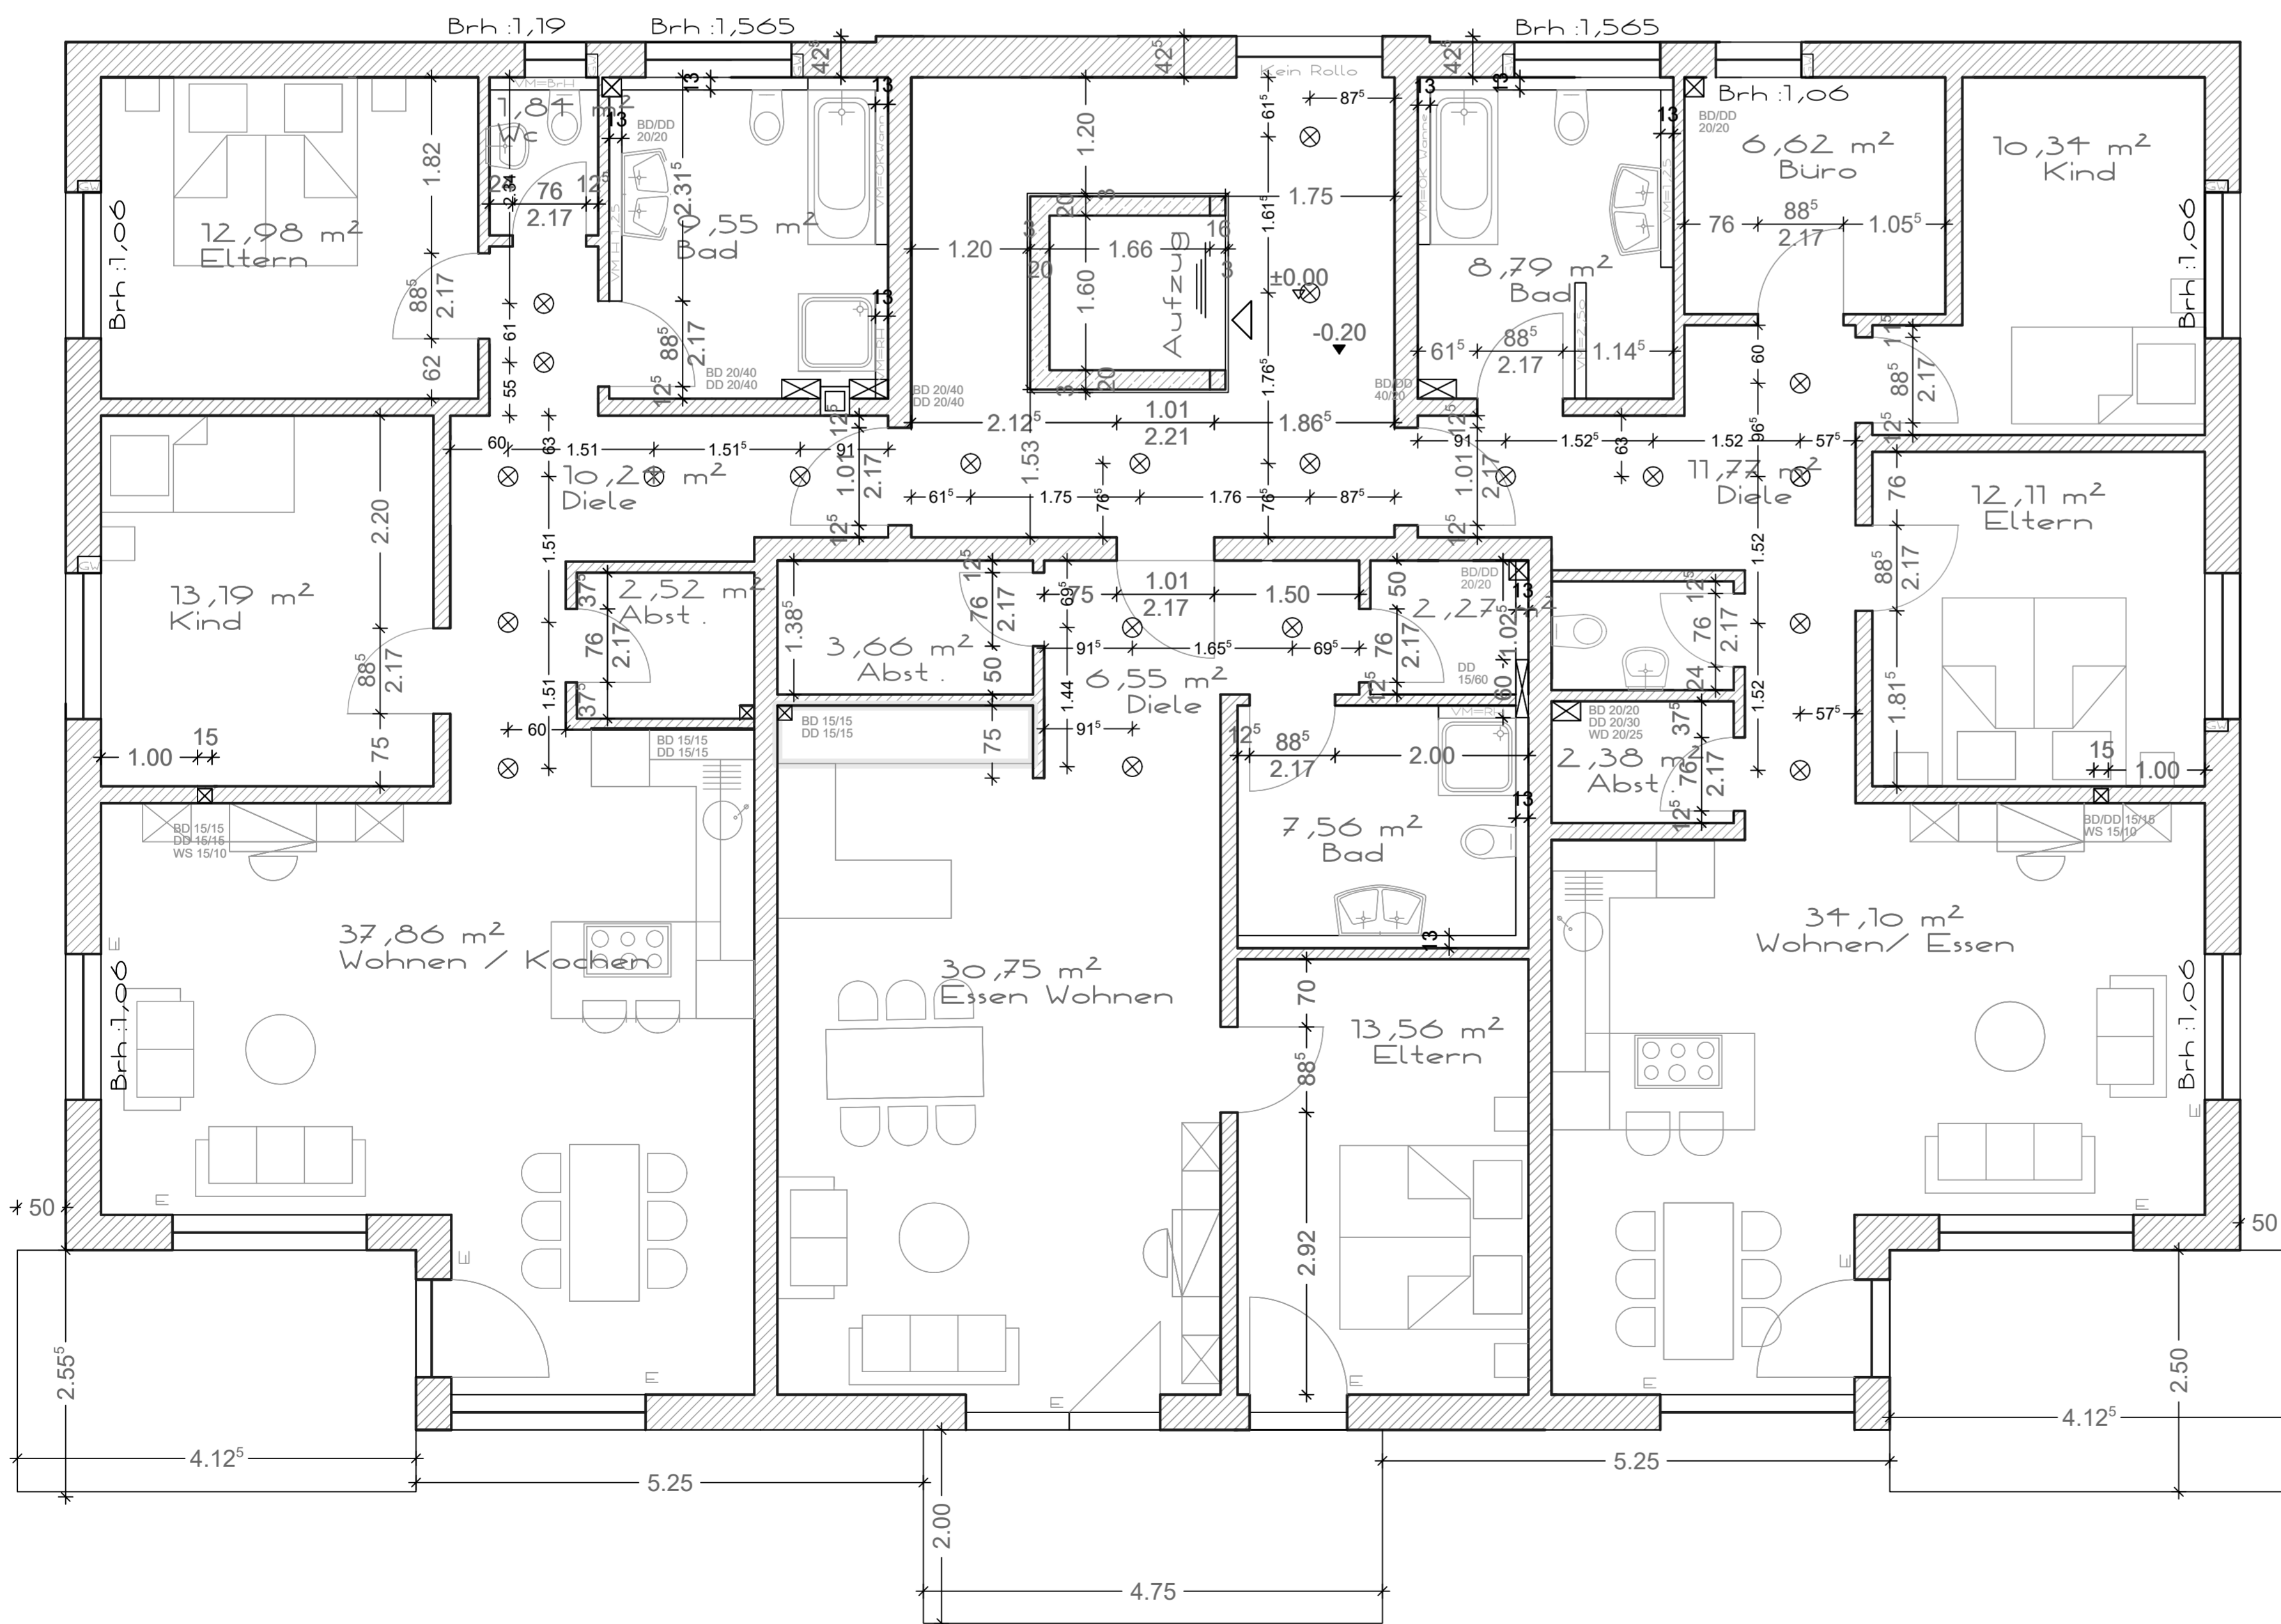

1 OG  
25.01.22