

# Zeichenerklärung


## Linien

- Wandlinie
- - - Unterzug
- Treppe
- Mauer
- Sockel
- - - 1.50m Linie

## Schraffuren

-  NUF WE1
-  NUF WE1 unter 1.50m
-  NUF WE2
-  MFG Gewerbe
-  VF

Der Lageplan wurde aufgrund eigener örtlicher Vermessung angefertigt.  
Das verwendete Koordinatensystem ist das maßstabsfreie Gauß-Krüger System.

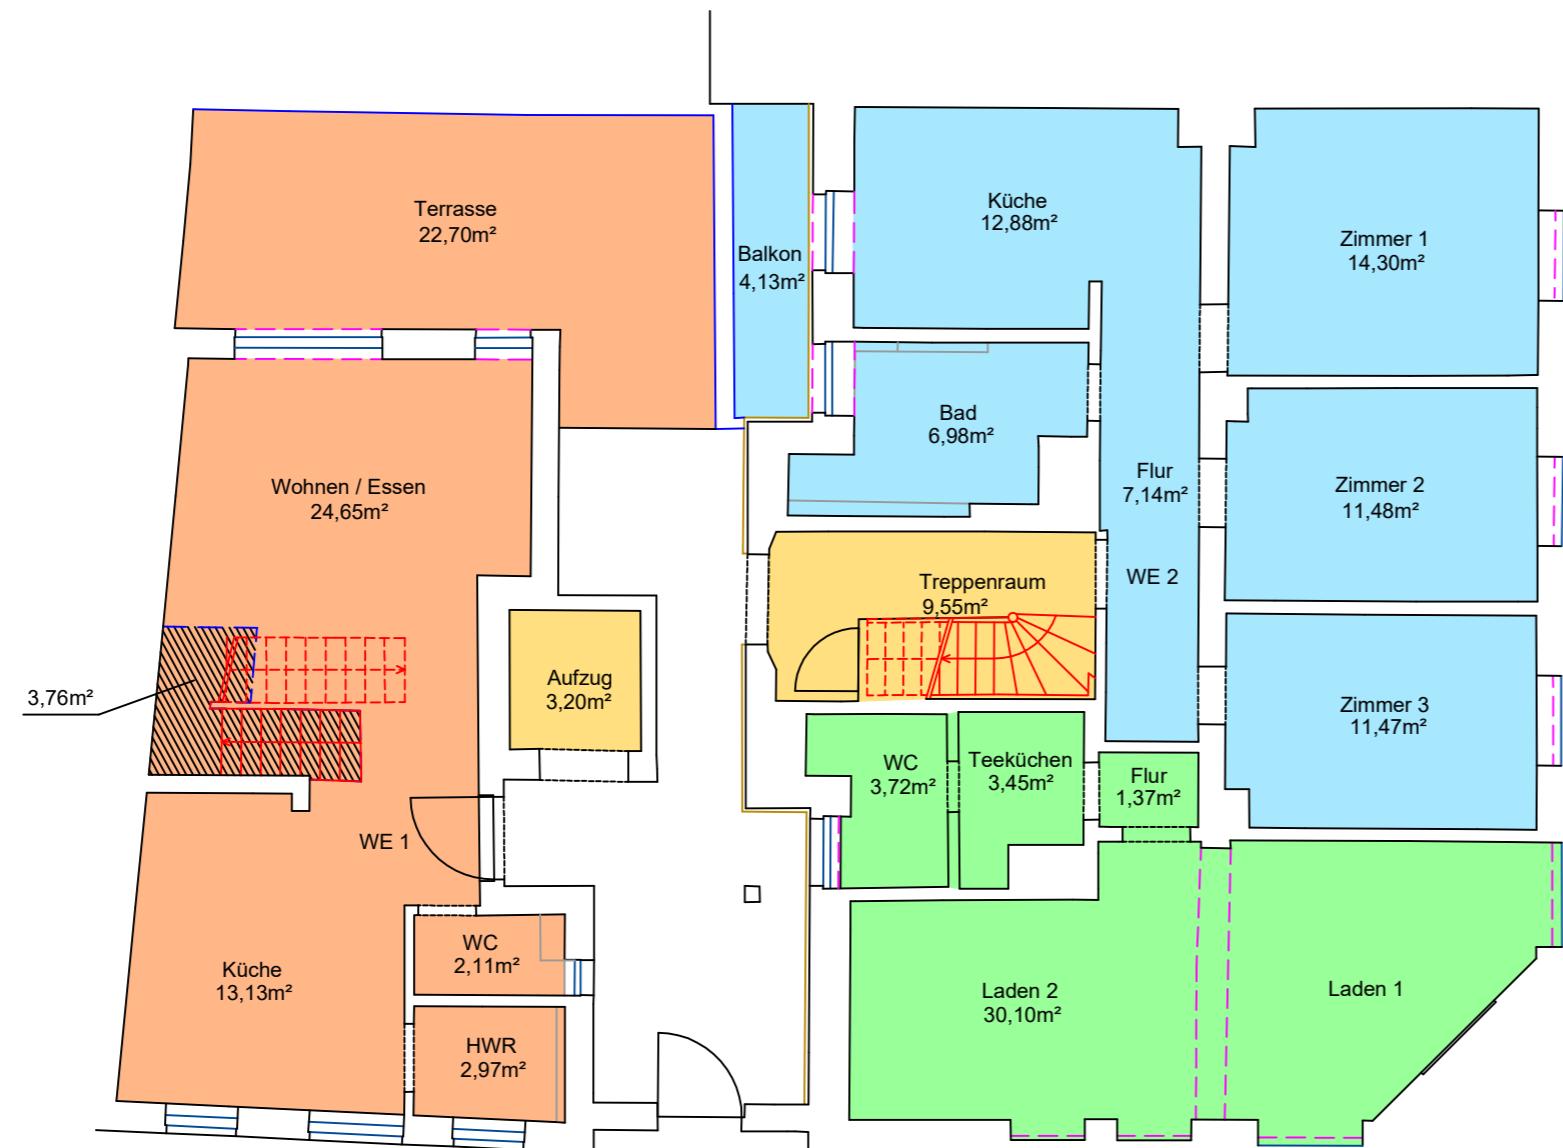

Krafftstrasse

Dipl.-Ing. (FH) Elmar Neuroth  
Öffentlich bestellter Vermessungsingenieur  
Am Bornberg 14  
55130 Mainz-Laubenheim  
Tel.: 06131/91 35 36 - 0  
Fax: 06131/91 35 38 - 0  
E-Mail: info@vb-neuroth.de  
Internet: www.vb-neuroth.de

	Plannummer	Maßstab	Blattgröße
	EG 1.1	1:100	A3
Aktenzeichen	2022426		
Datum	09.01.2023		
Gezeichnet	M. Karabeg		
Gesehen	S. Behr		