



Stadt Düsseldorf Katasteramt


Brinckmannstraße 5
40225 Düsseldorf

Auszug aus dem Liegenschaftskataster

Flurkarte NRW 1 : 1000

Flurstück: 504
Flur: 21
Gemarkung: Benrath
Am Wald 67 a u.a., Düsseldorf

Erstellt: 31.05.2019

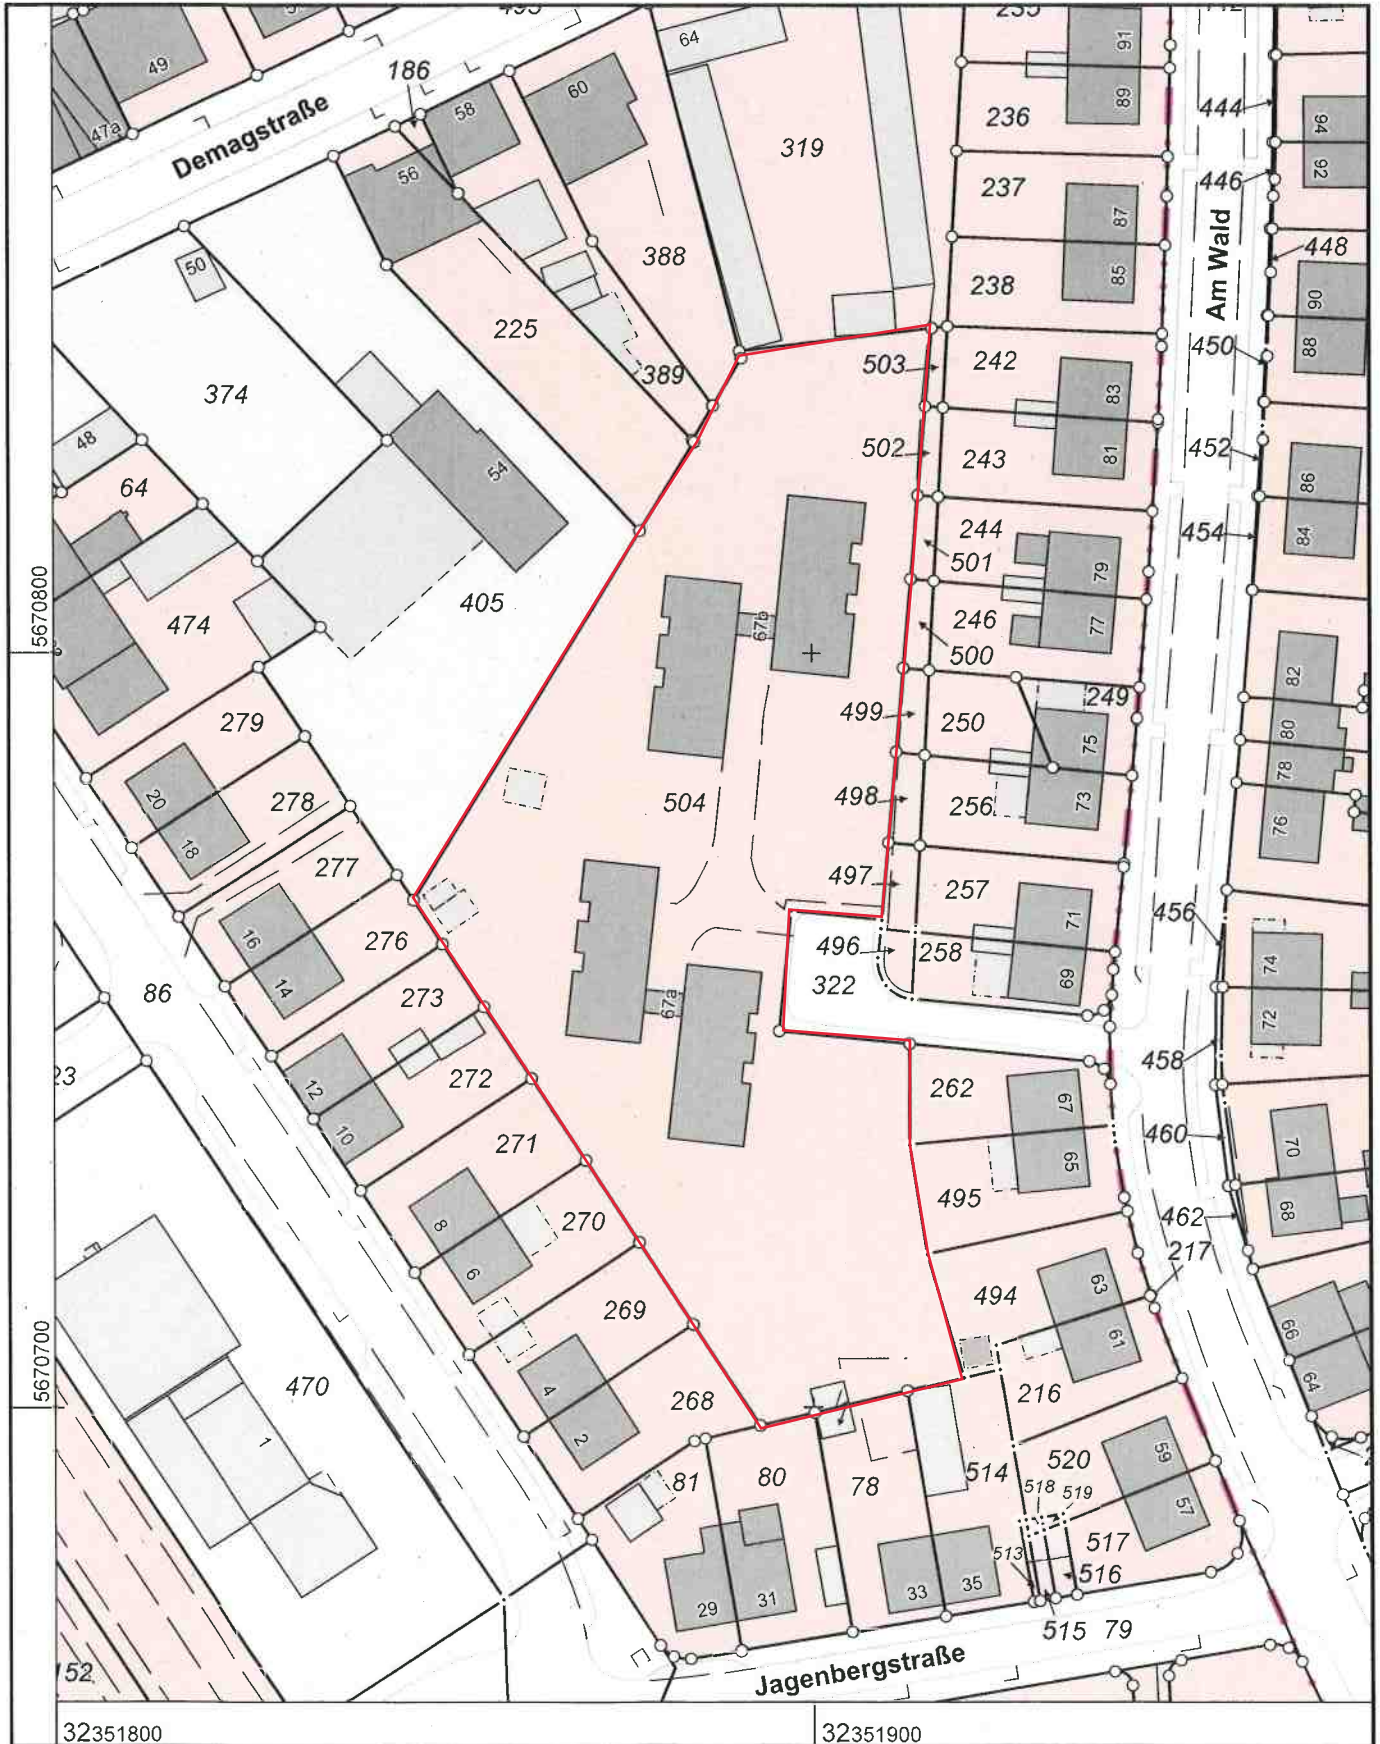

Maßstab 1 : 1000

10 20 30 40 50 Meter

© Stadt Düsseldorf