


LEBEN AM AUWALD

ELIXHAUSEN

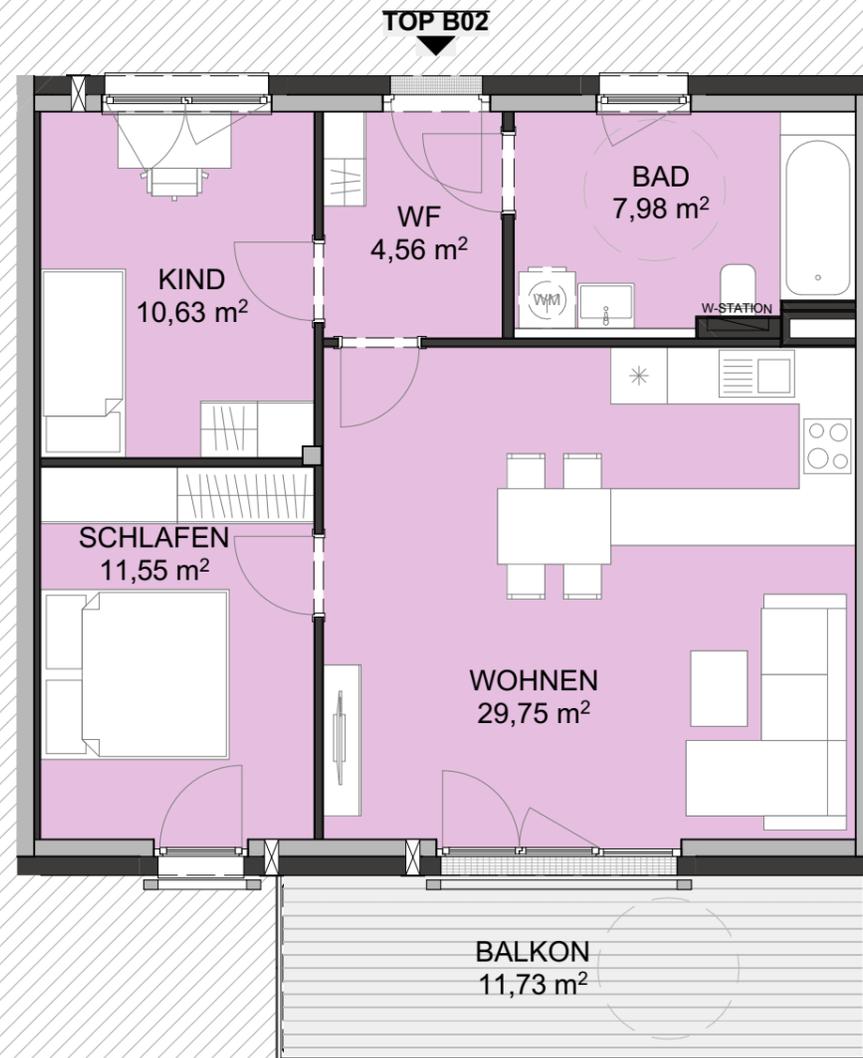

TOP B02 / 1.OG STARTERWOHNUNG

WOHNEN HAUS B TOP B02

BAD	7,98
KIND	10,63
SCHLAFEN	11,55
WF	4,56
WOHNEN	29,75
WOHNFLÄCHE	64,47 m²
1. OBERGESCHOSS BALKON	11,73

Planstand 2023.09.28

Maßstab 1:75

0m | 1m | 2m

Diese Abbildung ist eine schematische Darstellung. Gültig ist das Natur-, Rohbaumaß. Möblierung gemäss Vorschlag des Bauträgers.