


4. Obergeschoss 1. Dachebene

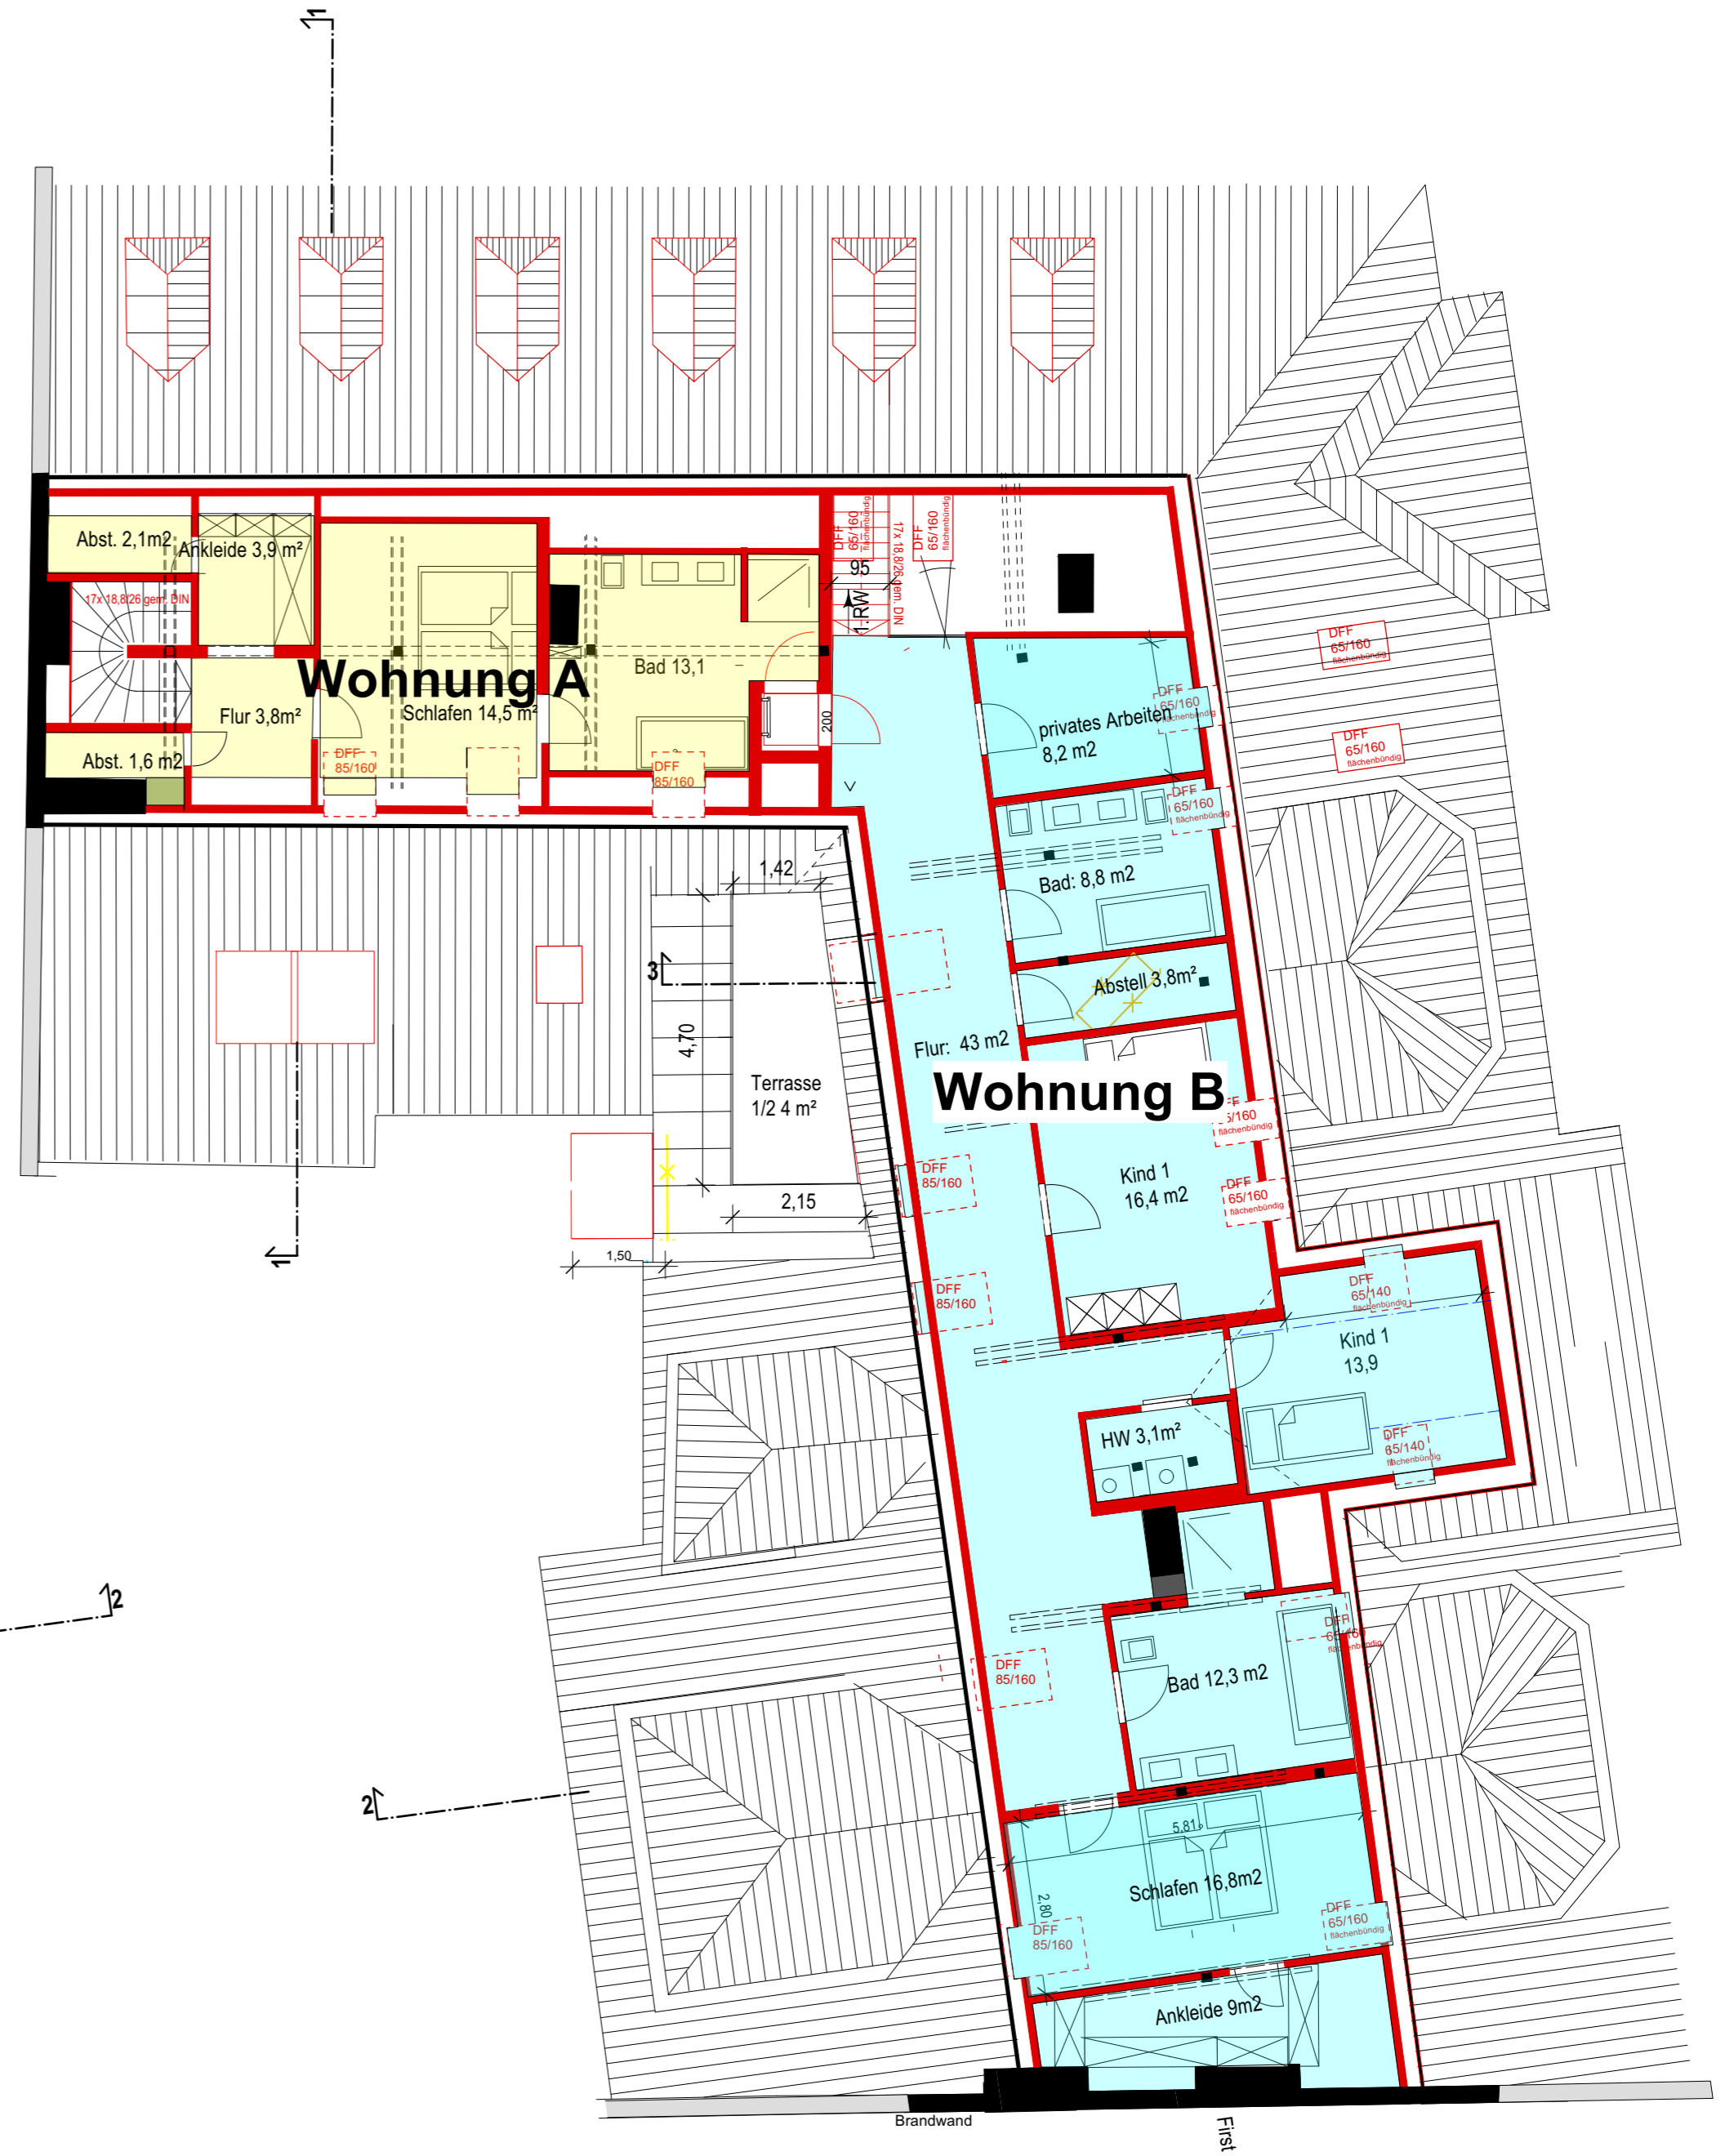

5. Obergeschoss 2. Dachebene

Elisabethstrasse 25
 Ausbau 1. und 2. Dachebene
 Wohnungsteilung

M 1/100 8.5.2024
 Grill und Köppel Architekten PartGmbH