


1 ZIMMER - 2. OBERGESCHOSS



Wohnung 08

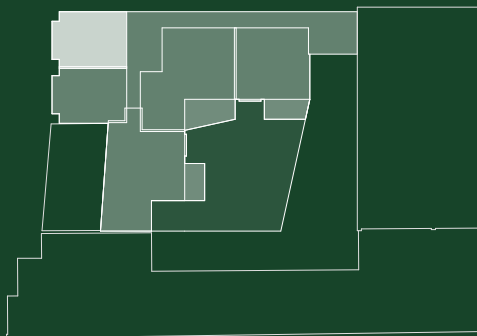

| BEZEICHNUNG | WOHNFLÄCHE |
|-------------|----------------------------|
| Studio | 29,52 |
| Balkon | 1,95 |
| Bad | 5,90 |
| Abstellraum | 2,66 |
| | 40,03 m² |

Alle Maße sind ca.-Maße (Fertigmaße). Die Pläne sind zur Maßentnahme nicht geeignet! Die m²-Angaben beziehen sich auf die Wohnfläche. In den Plänen dargestellte Einrichtungsgegenstände sind als Möblierungsvorschläge gedacht und gehören - mit Ausnahme der Sanitärgegenstände - nicht zum Leistungsumfang.
VDI 6000 - Blatt 1 im Bereich der Waschmaschinen ist nicht eingehalten.

KAR
LA

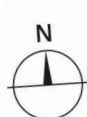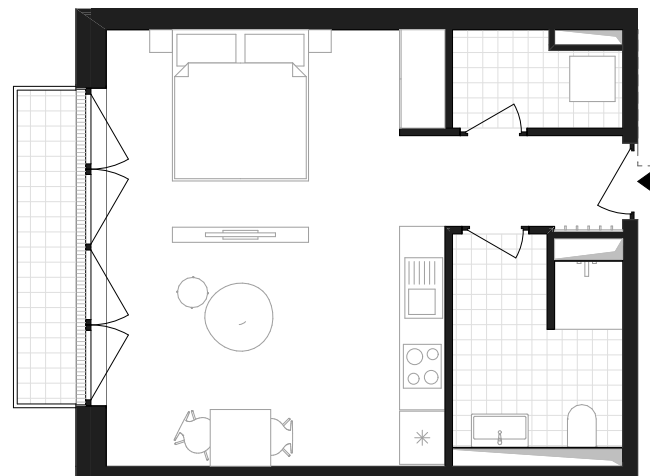

Maßstab 1:100 / DIN A4

Ein Projekt von
ehret+klein