


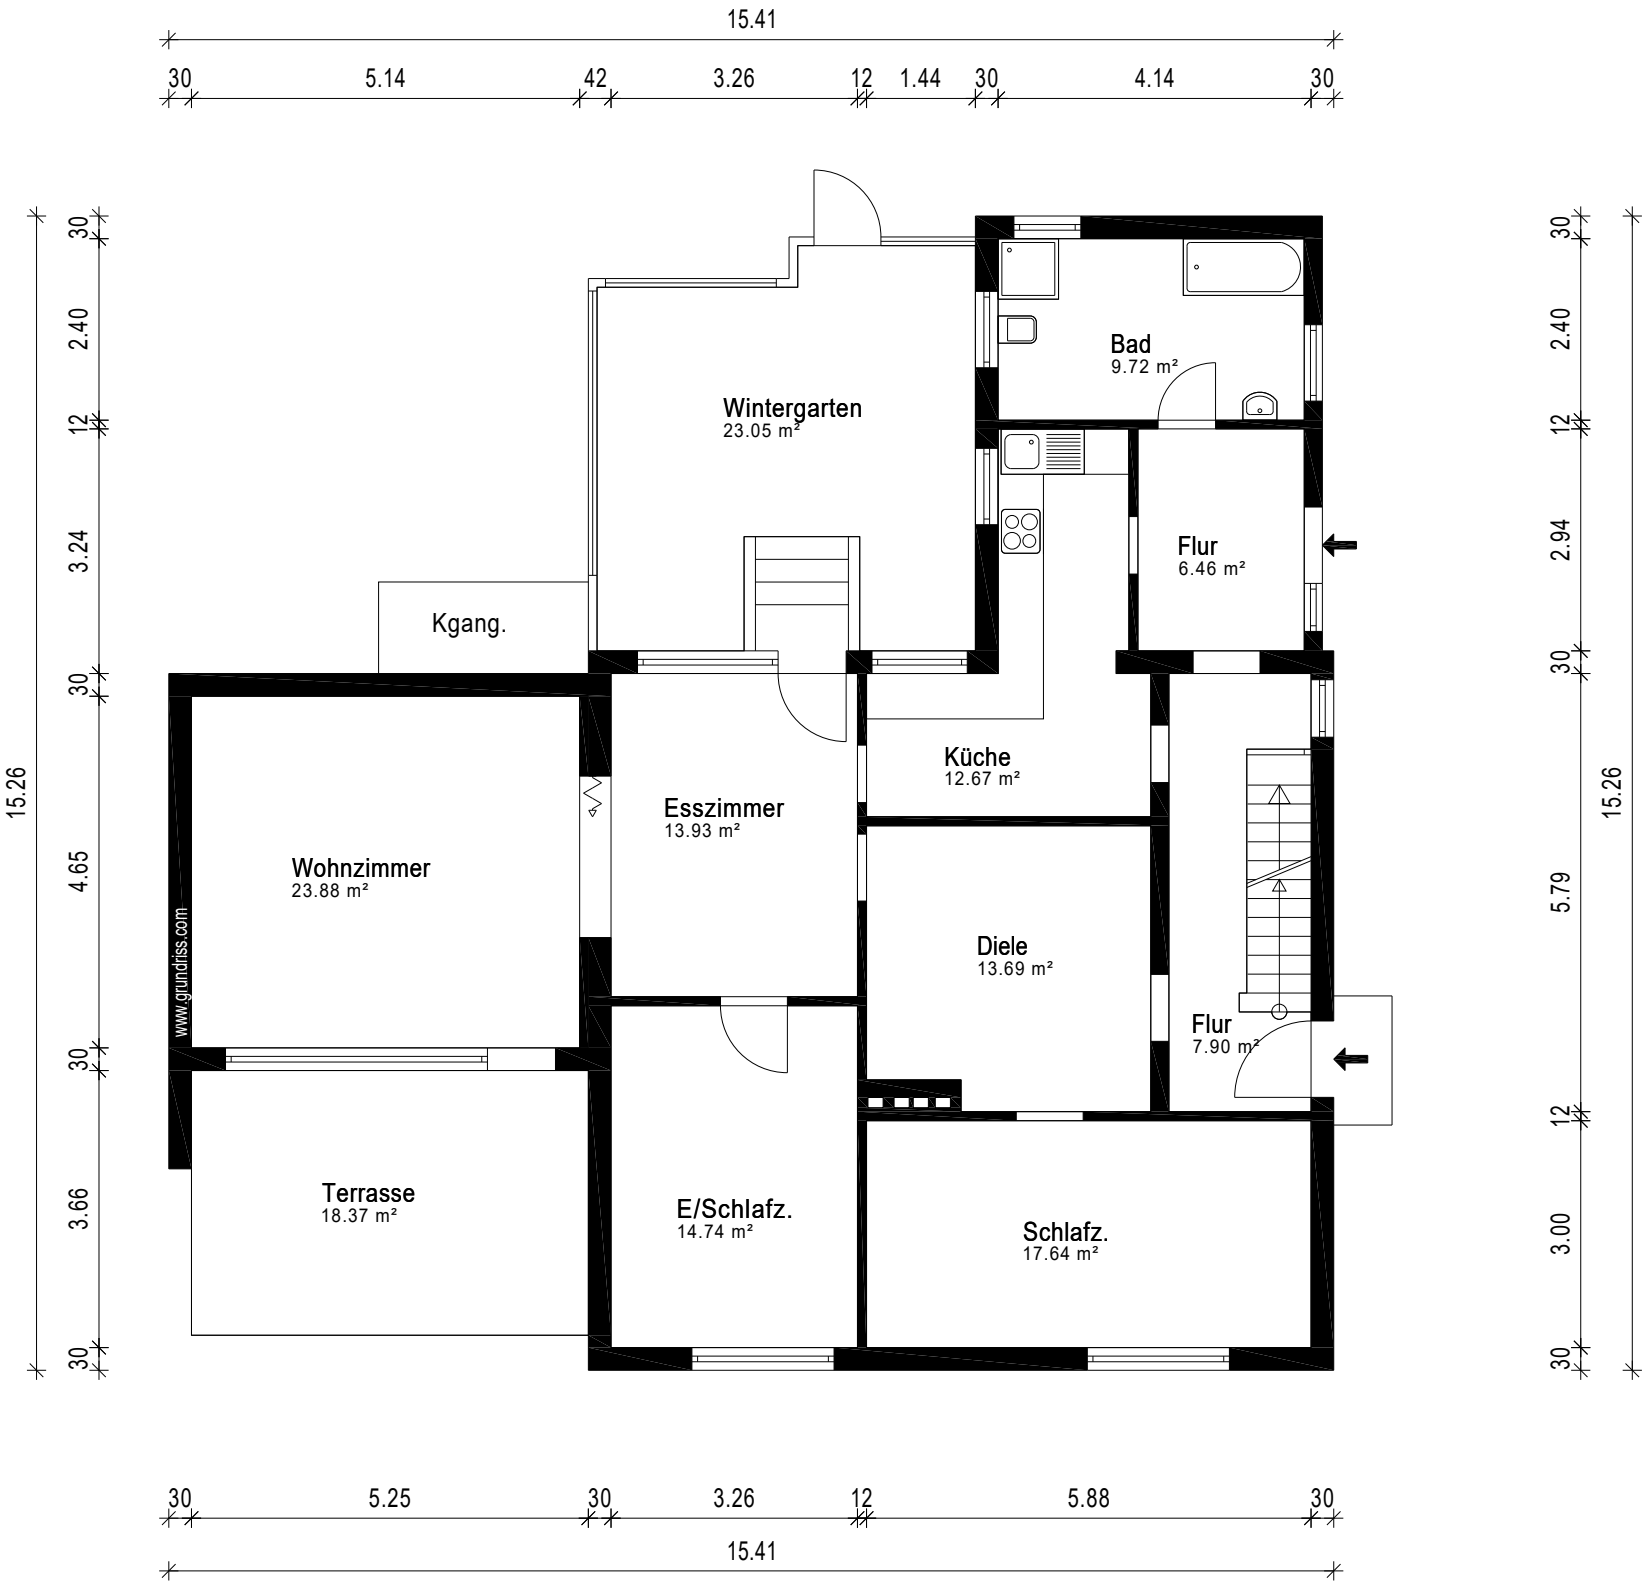

Gebäude EFH		
Ort/Straße 32584 Löhne, In der Masch 28		
Planinhalt Erdgeschoss		 Aufmaß - CAD-Service - Flächen
Maßstab 1:100	Datum 23.08.2024	
Objekt-Nr. -	Plan-Nr. 2	