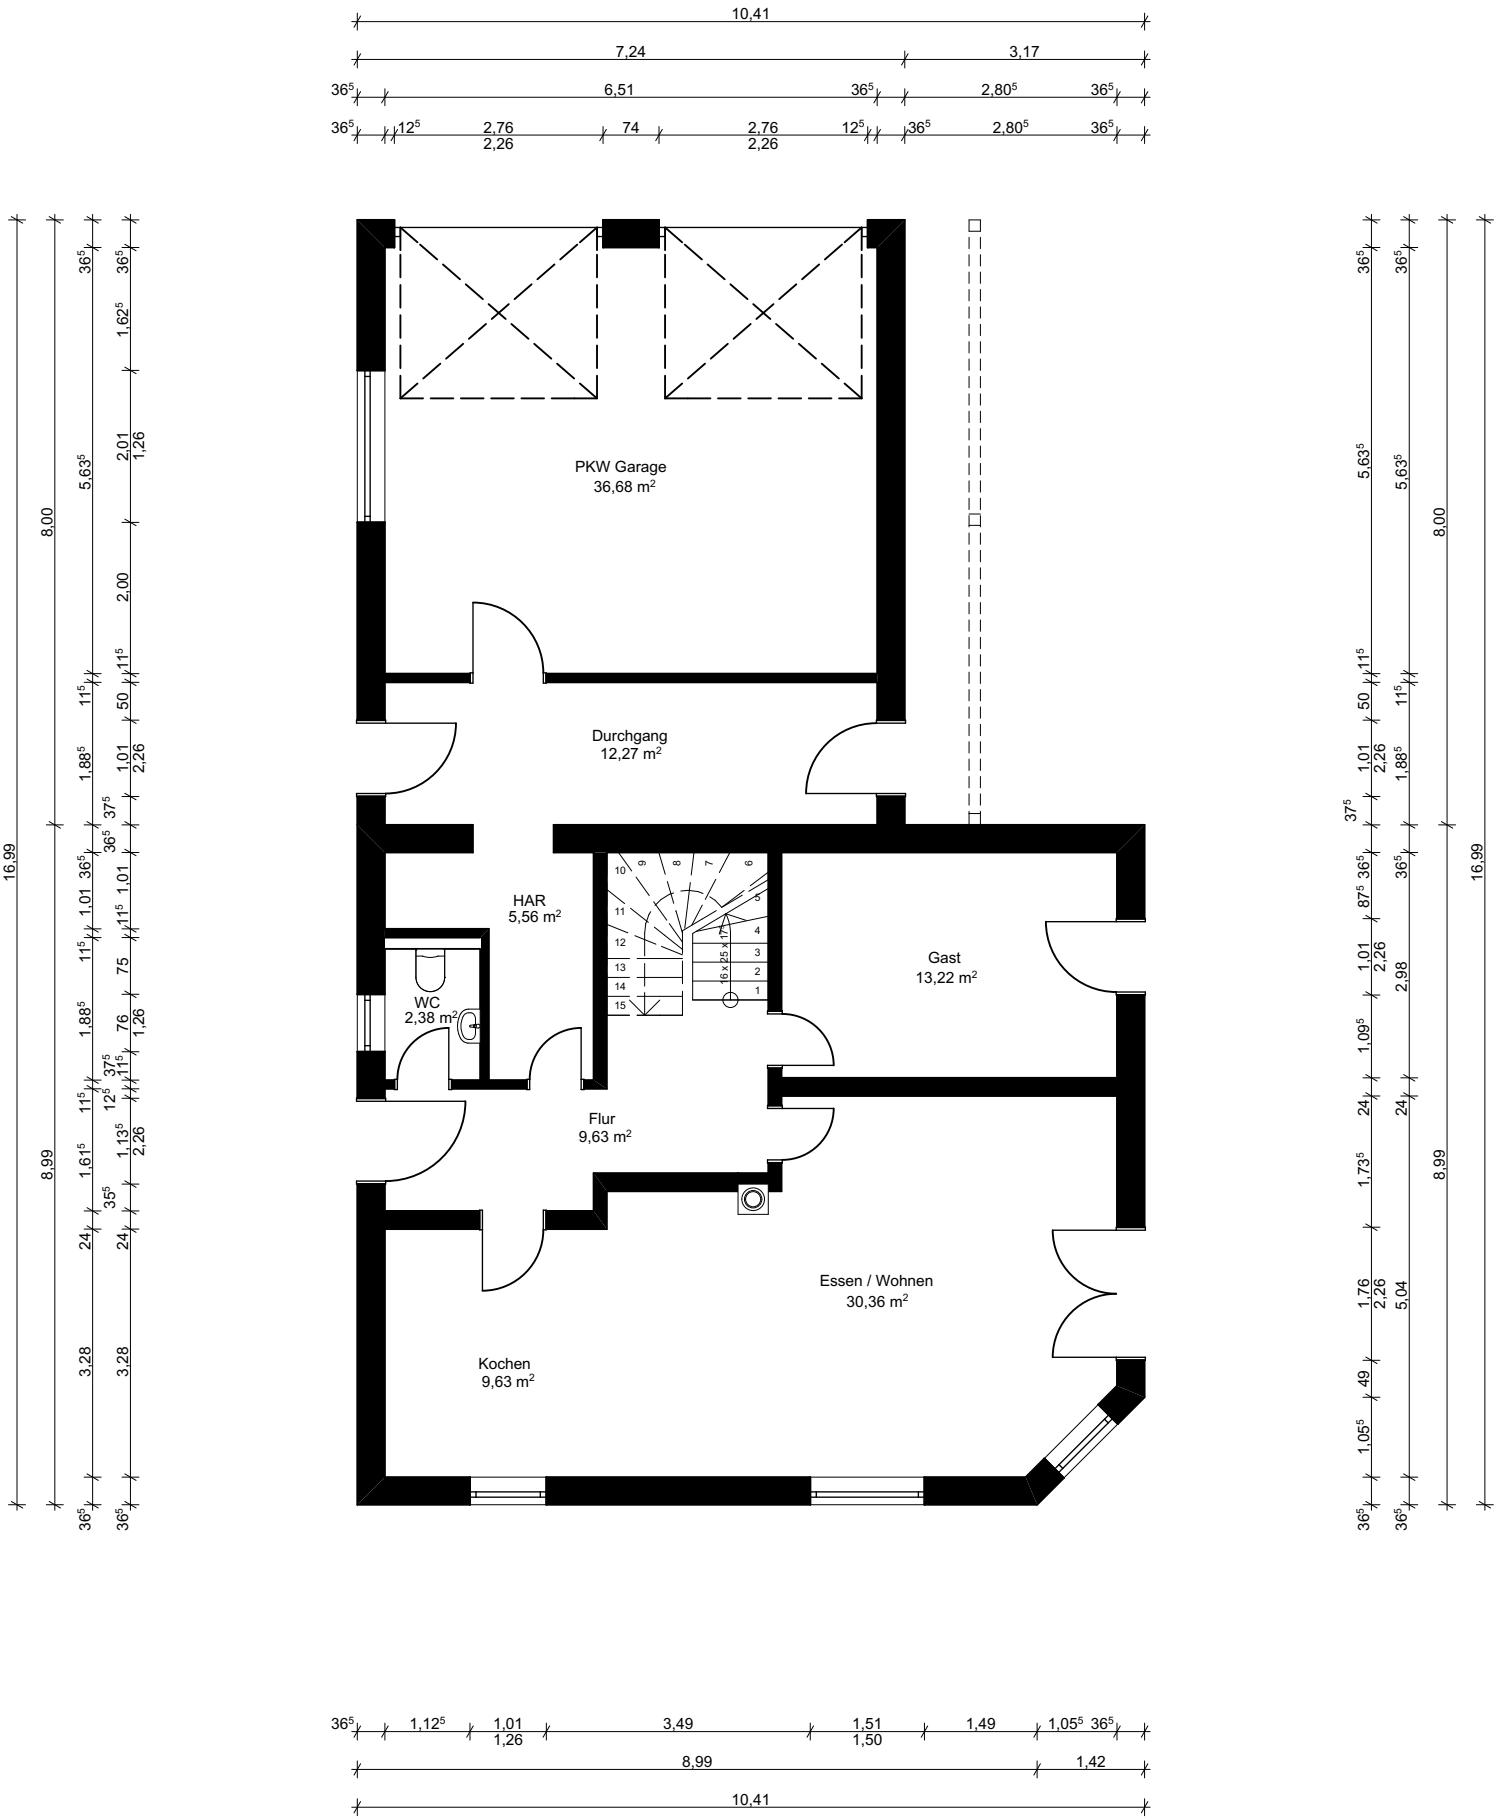

Grundriss EG
Maßstab 1:100

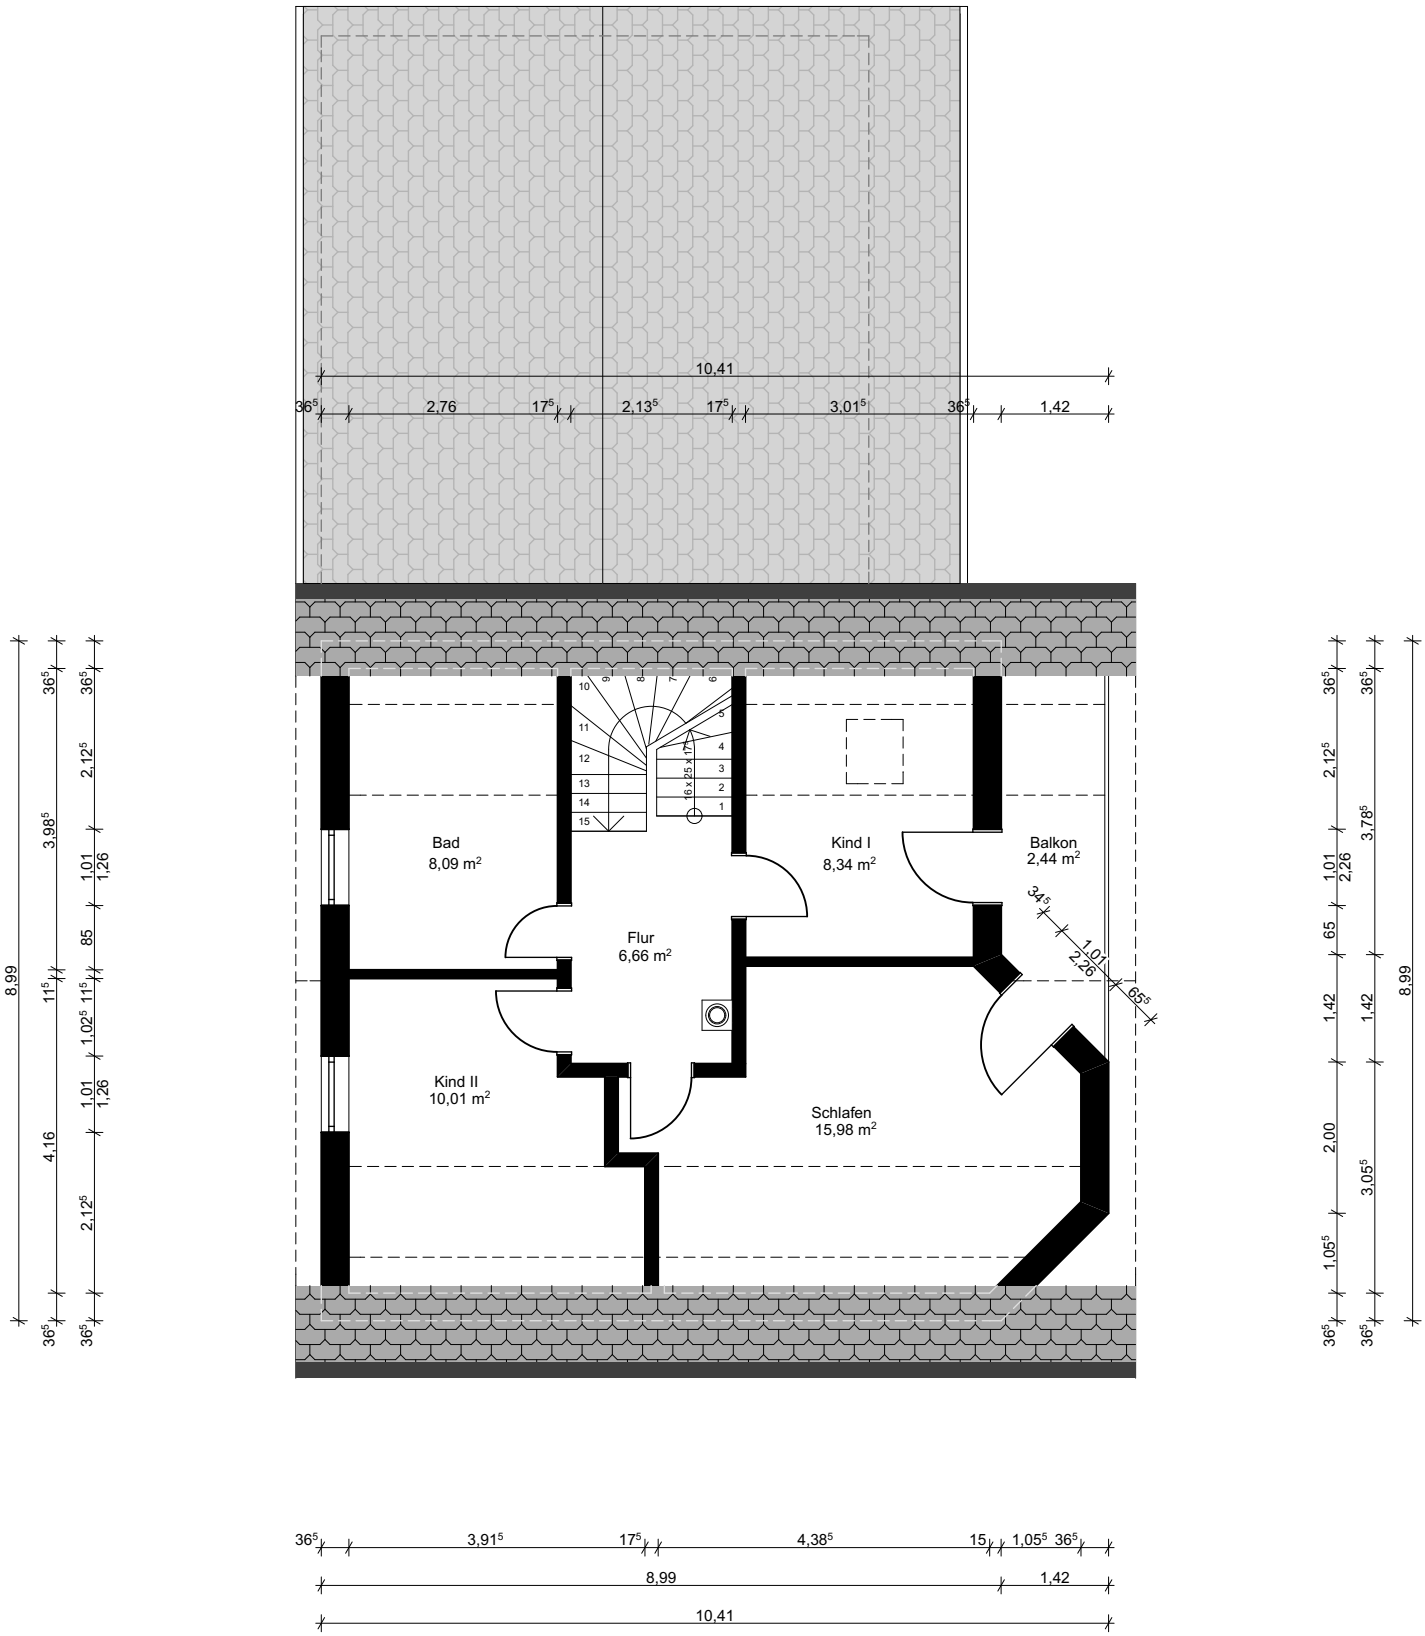

Grundriss DG
Maßstab 1:100