


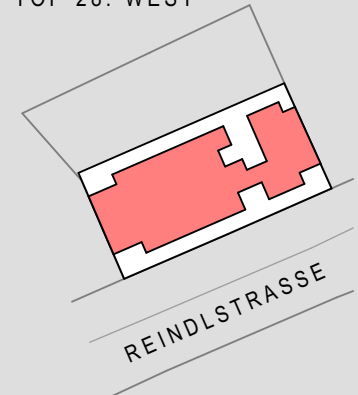


AR	2,92
BAD	18,07
GANG	3,21
GANG	7,60
GARD	7,94
KÜCHE/ ESSEN/ WOHNEN	73,13
SCHRANKR.	13,25
WC/DU	9,76
WI.RAUM	9,97
ZIMMER	14,46
ZIMMER	18,31
ZIMMER	20,06

WOHNNUTZFLÄCHE 198,68 m²

TERRASSE	28,13
KA 28	3,58

1:100

15.07.2024

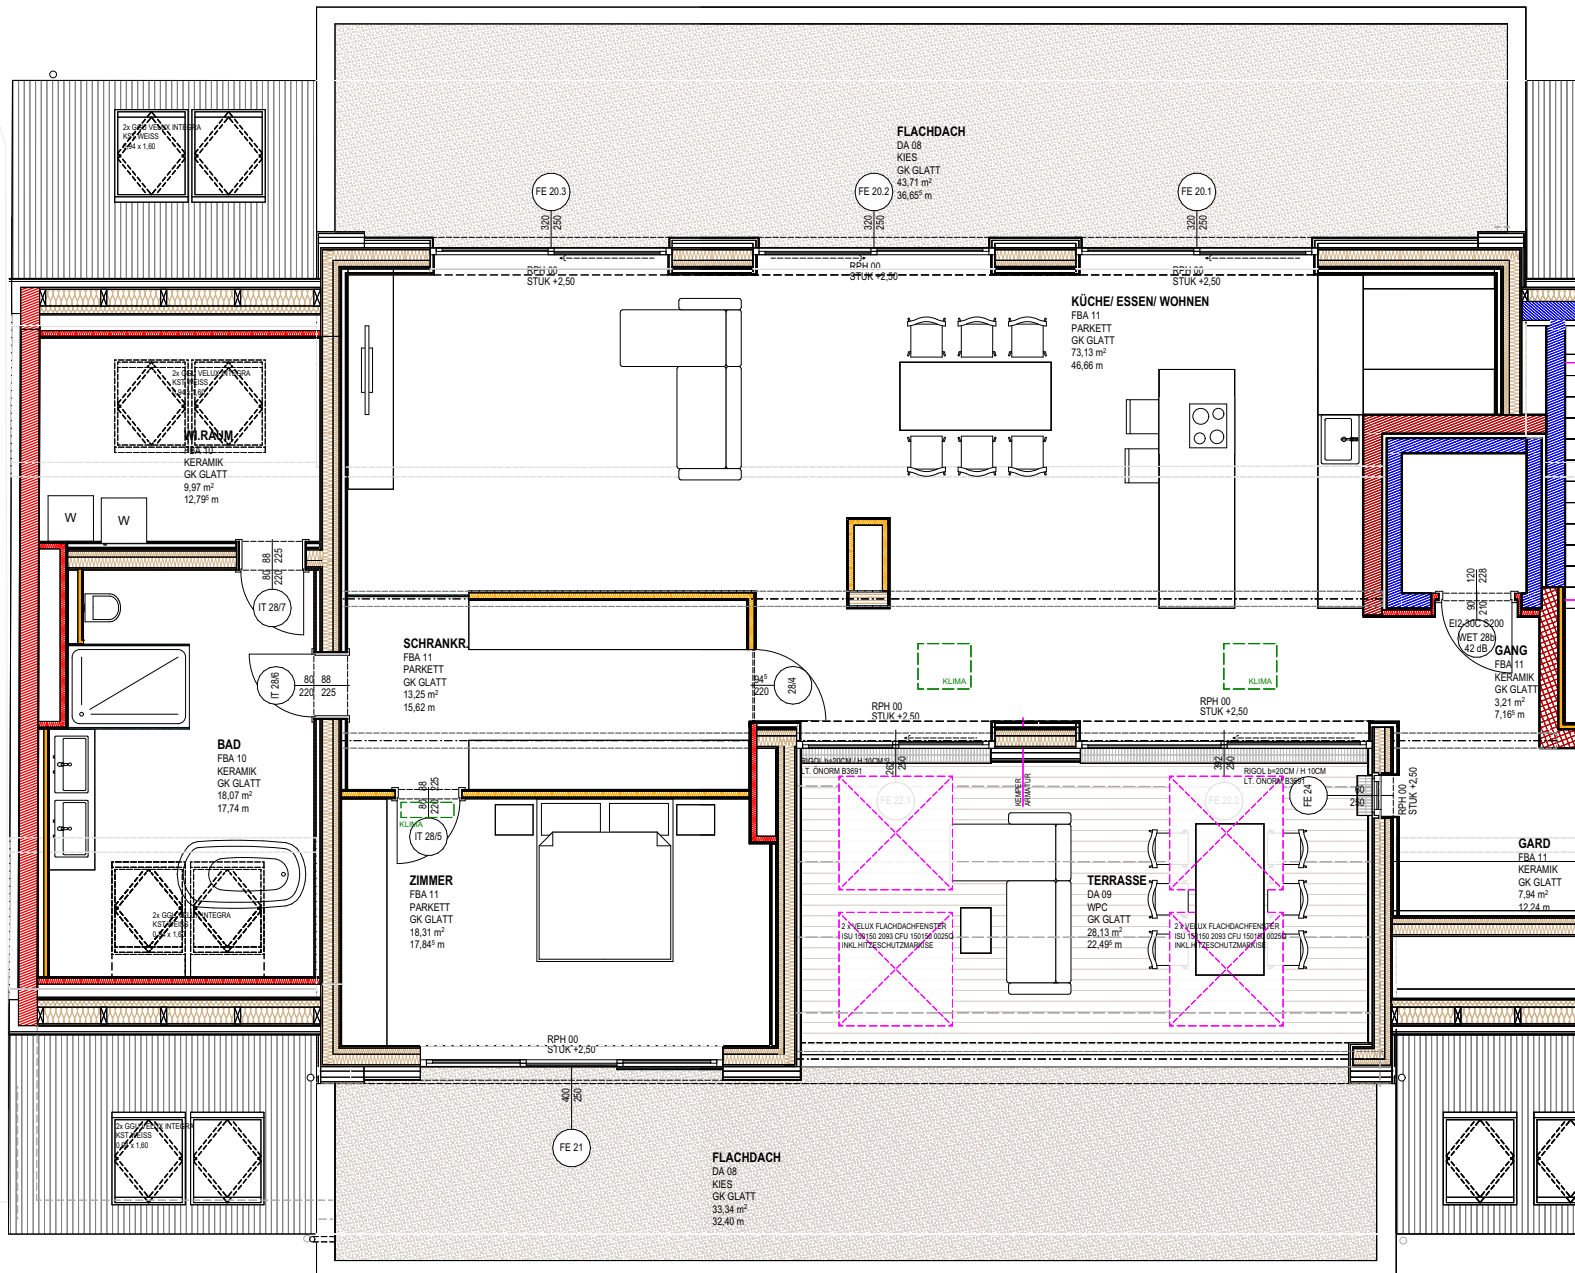

RAUMFLÄCHEN BEZIEHEN SICH AUF ROHBAUMASSE, FENSTER SIND ROHBAUMASSE, NATURMASSE NEHMEN, AUSFÜHRUNG GEMÄSS BAU- UND AUSSTATTUNGSBESCHREIBUNG, ÄNDERUNGEN VORBEHALTEN

