


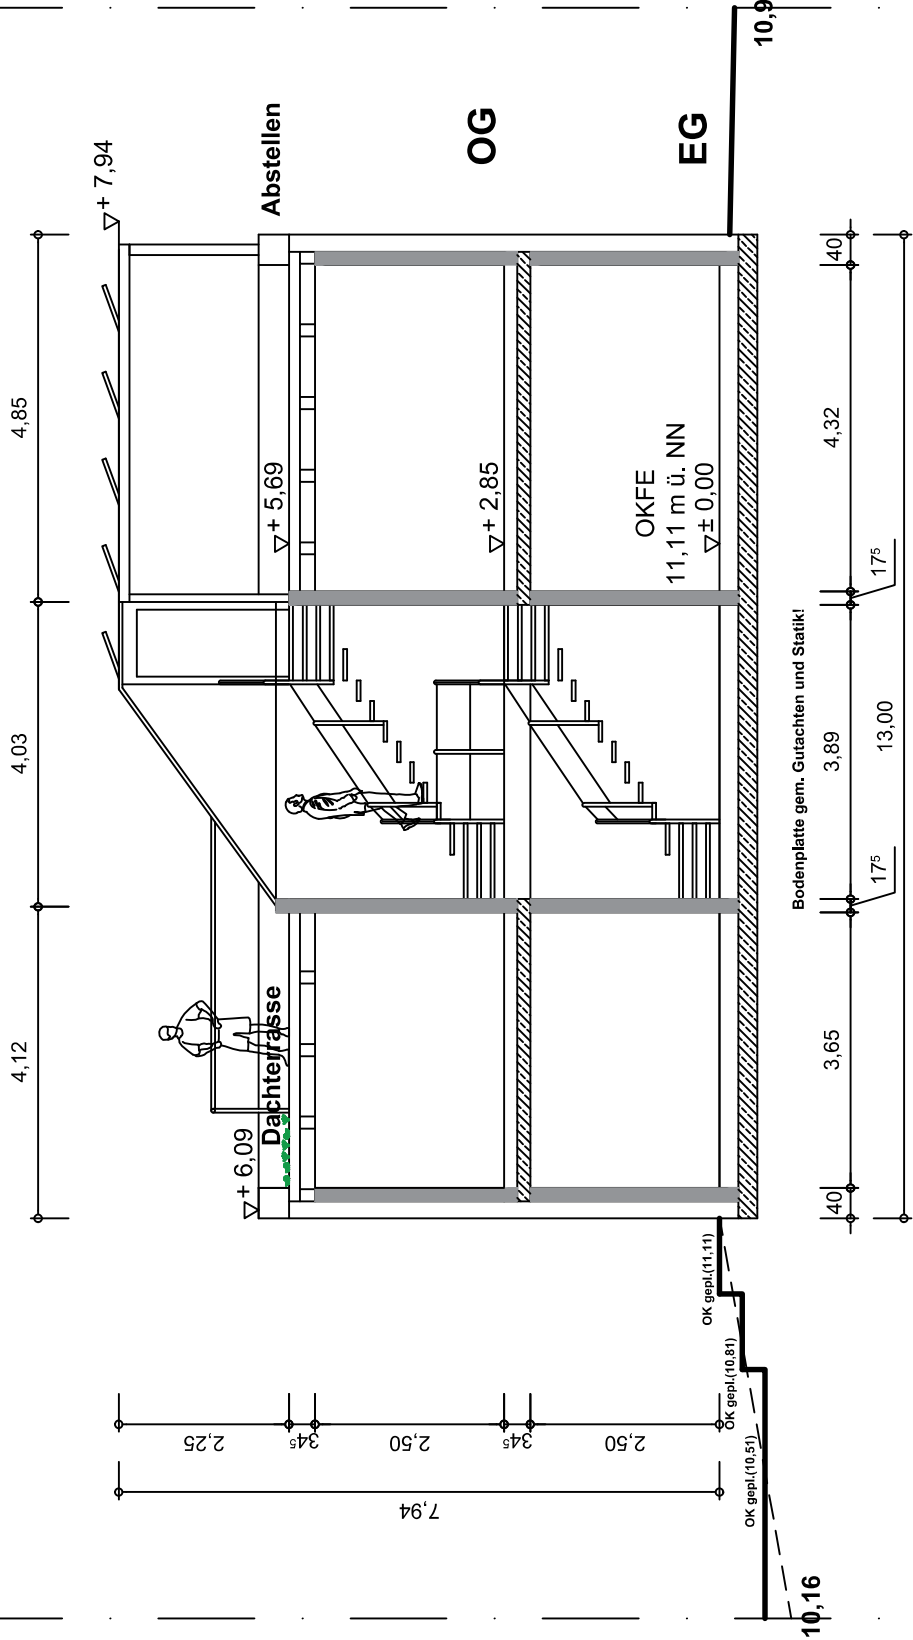

Angaben der Energieberatung
Spiekermann aus 45699 Herten
vom 06.09.2020 sind Bestandteil
des Entwurfs!

Antrag auf Genehmigungs- freistellung gem. § 66 LBO SH	
Bauvorhaben	Neubau eines Wohnhauses (2WE) mit Carport Erlenweg 6-16 24376 Kappelh
8.5	
Bauherr	Jürgen Sroka Nelkenweg 17 45739 Oer-Erkenschwick
Bauteil	Schnitt
Maßstab	1:100
Blattgröße	DIN A4
Architekt	DIPL.-ING. RUDI KALLISCH ARCHITEKT AKNW Kantstraße 6 45739 Oer-Erkenschwick Fon: 02368/695959 Fax: 02368/695960 rudi.kallisch@t-online.de
Prj. Nr.: 240-3-8.5	Ergänzt:
Datum: 20.09.2020	Plan-Nr.: 6