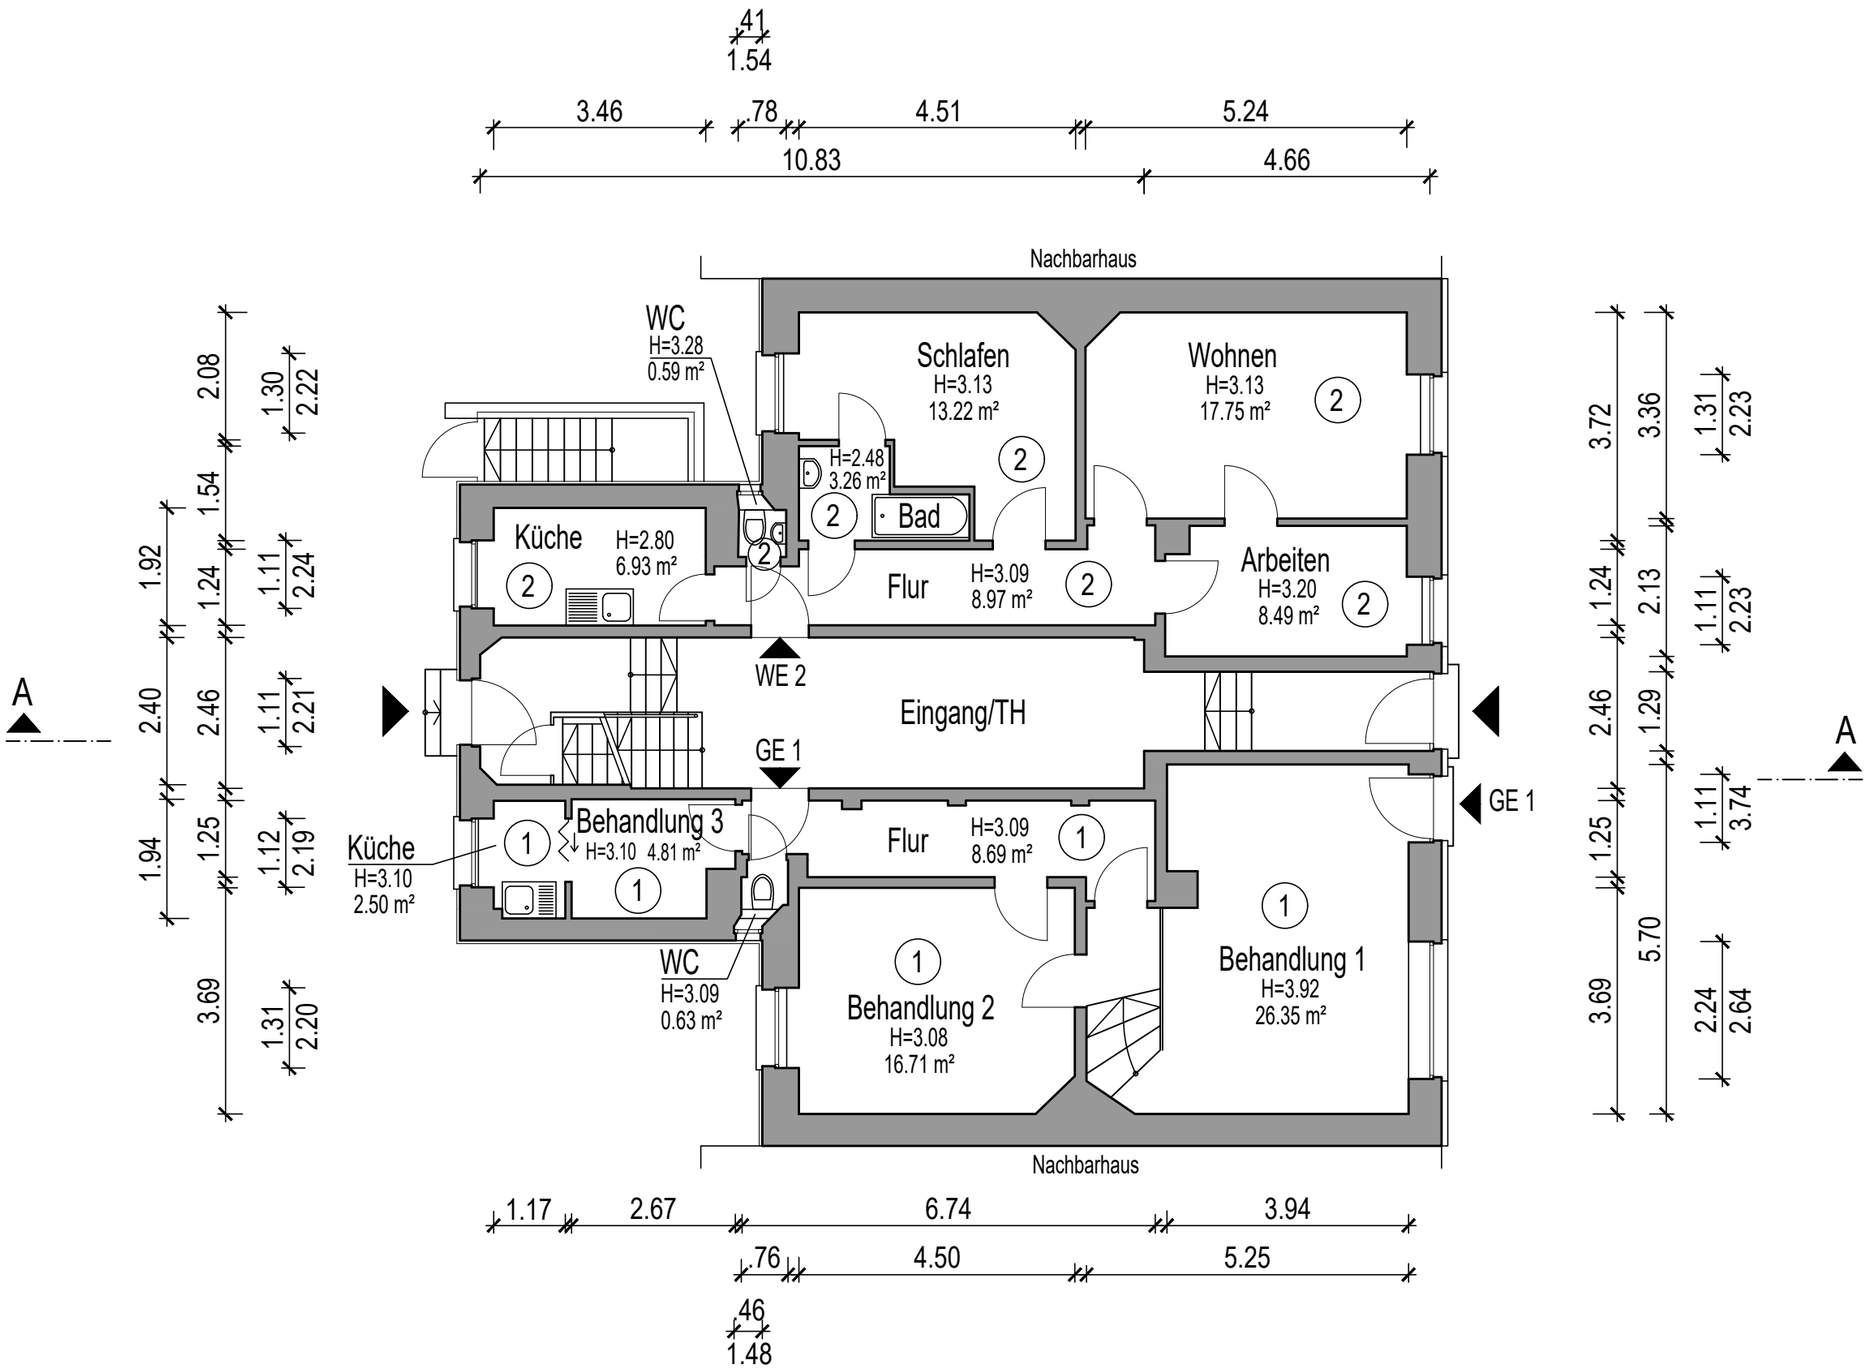

P R O J E K T
Antrag auf Abgeschlossenheit

Egenolffstraße 20
60316 Frankfurt am Main

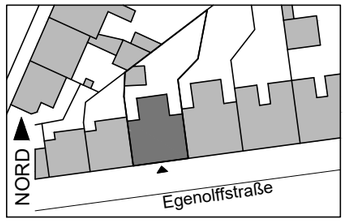

A N T R A G S T E L L E R

Frankfurter
Familienvermögensverwaltung-GmbH
Am Weingarten 1
60487 Frankfurt

AUFTEILUNGSPLAN

gem. WEG

PLAN	**NR**
EG	02

NORD

MAßSTAB
1:100
DATUM
08.09.2021

BEARBEITUNG
Dipl.-Ing. Architekt Christof Biedermann
Kaulbachstr. 4 60594 Frankfurt / M
mail info@architektbiedermann.de
tel 069 8300 75 44
www architektbiedermann.de